



K-PLAN

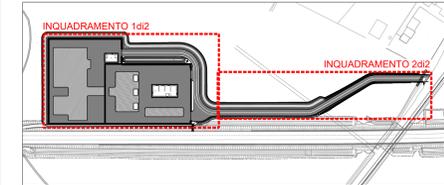

NOTE GENERALI

- LE QUOTE SONO ESPRESSE IN METRI.
- LE QUOTE ALTIMETRICHE SONO ESPRESSE IN METRI slm

K-MAP

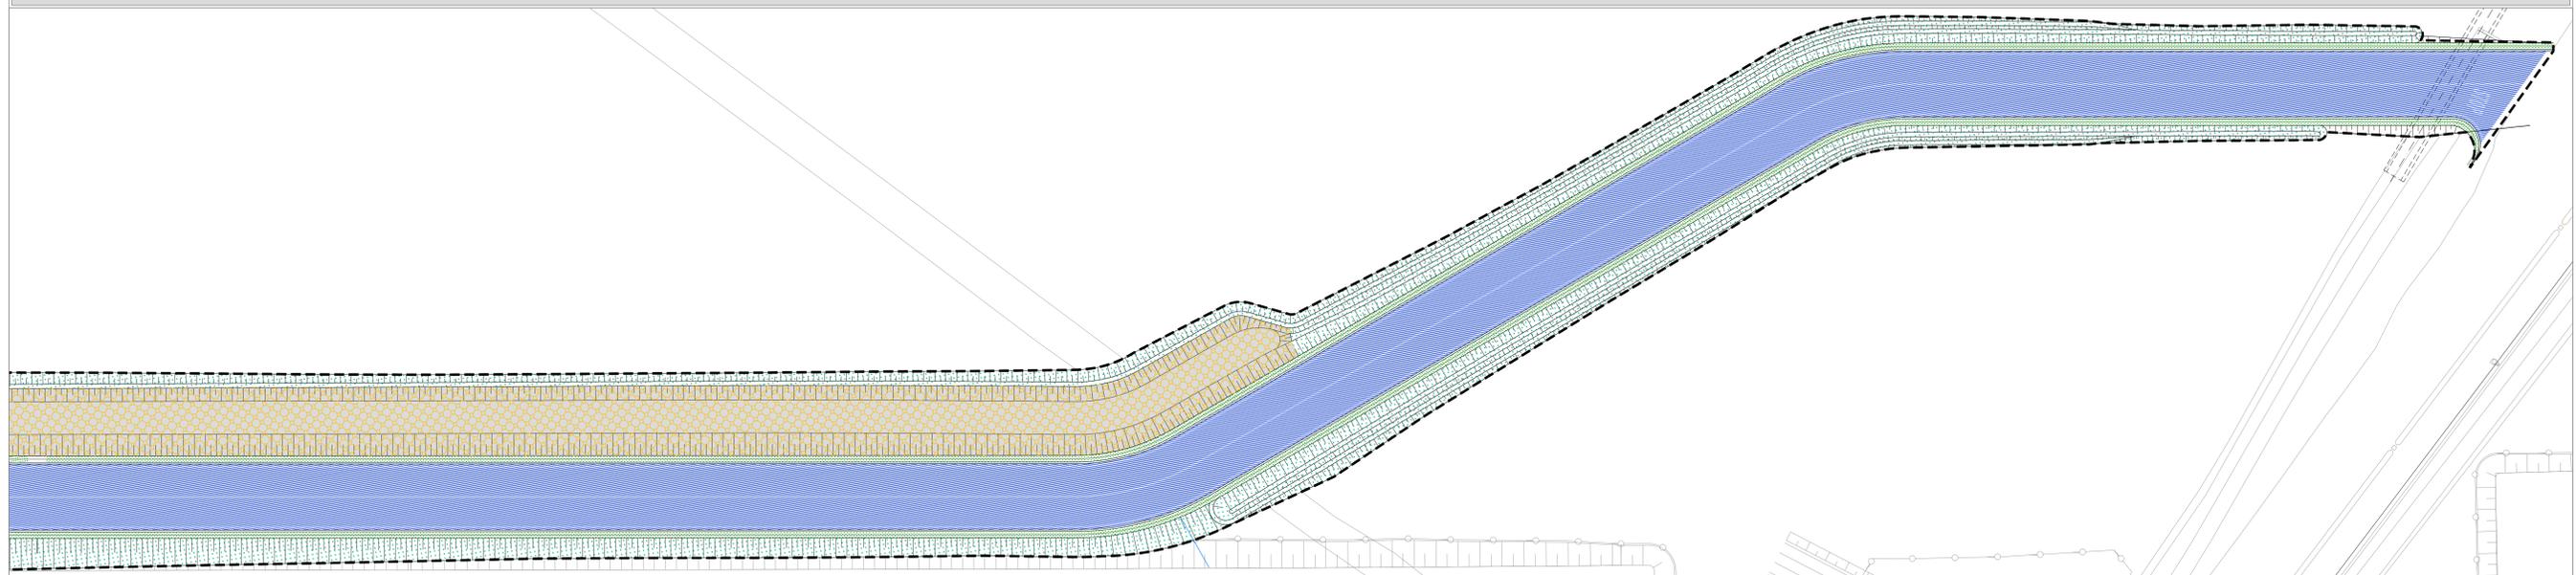

COMMITTENTE: **RFI** RETE FERROVIARIA ITALIANA GRUPPO FERROVIE DELLO STATO

ALTA SOVRIGLIANZA: **ITALFER** GRUPPO FERROVIE DELLO STATO

GENERAL CONTRACTOR: **Consorzio IricoV Due**

INFRASTRUTTURE FERROVIARIE STRATEGICHE DEFINITE DALLA LEGGE OBIETTIVO N. 443/01
LINEA A.V. /A.C. TORINO-VENEZIA Tratta VERONA-PADOVA
Lotto funzionale Verona-Bivio Vicenza
PROGETTO ESECUTIVO

FABBRICATI
 FA08 - FABBRICATO SSE AL Km 26+290.00
 URBANIZZAZIONI

GENERAL CONTRACTOR		DIRETTORE LAVORI		SCALA:
IricoV Due		Ing. Paolo Corvini		1:200
COMMESSA	LOTTO	FASE	ENTE	TIPO DOC.
IN17	E	12	P9	FA08/00
PROG.	REV.	FOGLIO		
005	A	005		
VISTO CONSENSO IRIcoV DUE				Data:
Ing. L. BANGIOLI				
Progettazione:				
Aut.	Descrizione	Redatto	Data	Verificato
A	SSE	Ing. L. BANGIOLI	03/03/2011	Ing. P. CORVINI
CUP: J41E11000000009 Progetto cofinanziato dalla Unione Europea File: \\s001\progetti\FA08\005.dwg Cod. origine: 0005				