




AREA D'INTERVENTO



NOTE GENERALI

- LE QUOTE SONO ESPRESSE IN METRI.
- LE QUOTE ALTIMETRICHE SONO ESPRESSE IN METRI s.l.m.

K-MAP

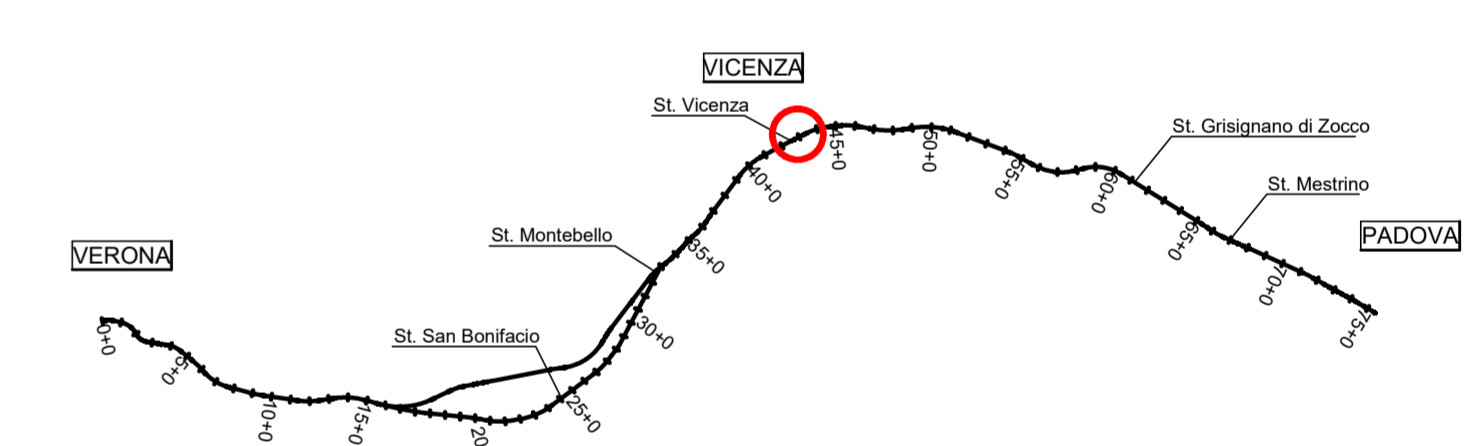

COMMITTENTE:  **RFI**  
 Rete Ferroviaria Italiana  
 Gruppo Ferrovie dello Stato

ALTA SORVEGLIANZA:  **ITAFERR**  
 Gruppo Ferrovie dello Stato

GENERAL CONTRACTOR:  **Consorzio IricoV Due**

**INFRASTRUTTURE FERROVIARIE STRATEGICHE DEFINITE DALLA LEGGE OBIETTIVO N. 443/01**  
**LINEA A.V. /A.C. TORINO-VENEZIA Tratta VERONA-PADOVA**  
**Lotto funzionale Verona-Bivio Vicenza**

**PROGETTO ESECUTIVO**  
 FABBRICATI  
 FA11 - FABBRICATO PT/PJ2 AL Km 43+060  
 URBANIZZAZIONI

Planimetria generale stato di fatto - Rilievo topografico

GENERAL CONTRACTOR		DIRETTORE LAVORI		SCALA:
Consorzio IricoV Due		Ing. Paolo Camerini		1:200
COMMESSA	LOTTO	FASE	ENTR	TIPO DOC.
FA11	12	E	P9	FA1100
PROGR.	REV.	FOGLIO		
001	A	11		

Rev.	Descrizione	Redatto	Data	Verificato	Data	Approvato	Data	IL PROGETTISTA
A	PRODOTTO	Ing. Paolo Camerini	01/08/2017	Ing. Paolo Camerini	01/08/2017	Ing. Paolo Camerini	01/08/2017	