



LEGENDA

- AREA D'INTERVENTO
- RECINZIONE PIAZZALE RFI

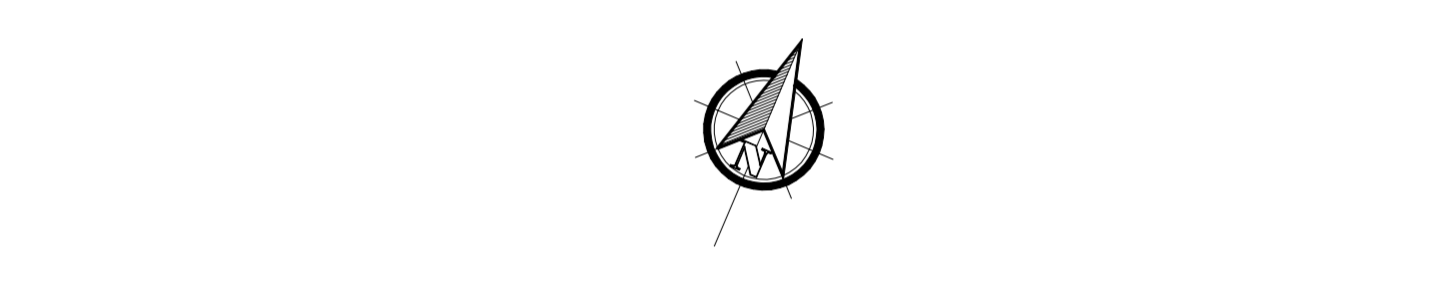

NOTE GENERALI

- LE QUOTE SONO ESPRESSE IN METRI.
- LE QUOTE ALTIMETRICHE SONO ESPRESSE IN METRI slmm

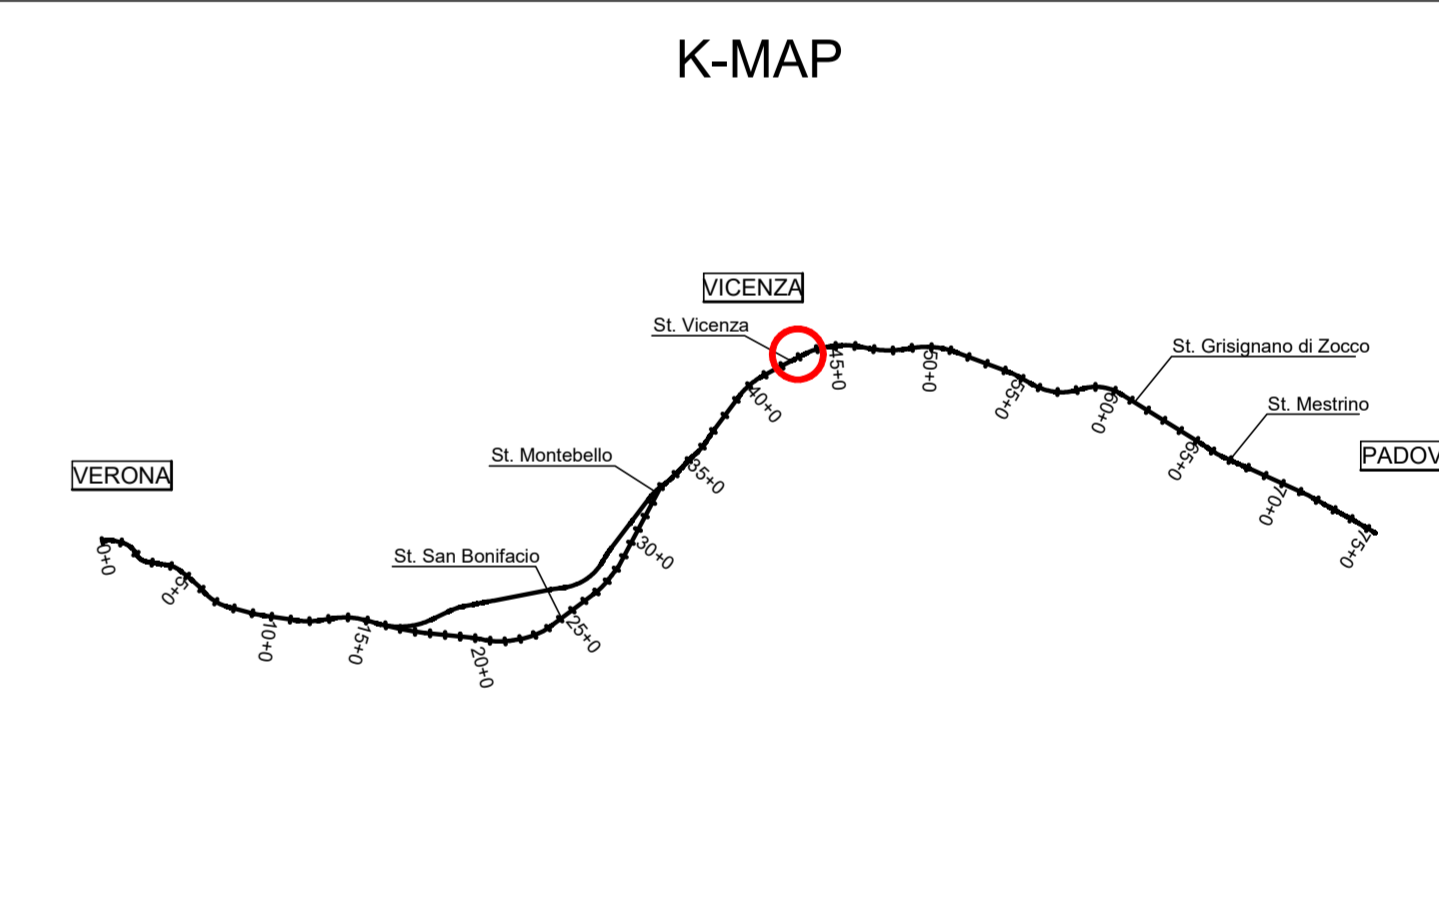

COMMITTENTE: RFI - INFRASTRUTTURE FERROVIARIE ITALIANE - GRUPPO FERROVIE DELLO STATO

ALTA SORVEGLIANZA: ITALFERR - GRUPPO FERROVIE DELLO STATO

GENERAL CONTRACTOR: Consorzio IricAV Due

INFRASTRUTTURE FERROVIARIE STRATEGICHE DEFINITE DALLA LEGGE OBIETTIVO N. 443/01
LINEA A.V. /A.C. TORINO-VENEZIA Tratta VERONA-PADOVA
Lotto funzionale Verona-Bivio Vicenza
PROGETTO ESECUTIVO
FABBRICATI
FA11 - FABBRICATO PT/PJ2 AL Km 43+060.00
URBANIZZAZIONI

Planimetria generale stato di progetto

GENERAL CONTRACTOR		DIRETTORE LAVORI		SCALA:
Consorzio IricAV Due		Ing. Paolo Camerini		1:200
Data: 02/09/2019		Data: 02/09/2019		

COMMESSA	LOTTO	FASE	ENTRATA	TIPO DOC.	OPERA/DISCIPLINA	PROG.	REV.	FOGLIO
IN17	12	E	12	P9	FA11/00	002	A	1/1

PROGETTAZIONE:

Rev.	Descrizione	Redatto	Data	Verificato	Data	Approvato	Data	IL PROGETTISTA
A	PRODOTTO	Ing. Luca...	02/09/2019	Ing. Paolo...	02/09/2019	Ing. Paolo...	02/09/2019	

FILE: C:\PROGETTI\0000000009\0000000009_0000000000.dwg
Cod. origine: 0000