


| LEGENDA |                                |  |
|---------|--------------------------------|--|
|         | AREA D'INTERVENTO              |  |
| +52.820 | QUOTE ALTIMETRICHE DI PROGETTO |  |
| -1.00%  | PENDENZE TRASVERSALI           |  |



### NOTE GENERALI

- LE QUOTE SONO ESPRESSE IN METRI.
- LE QUOTE ALTIMETRICHE SONO ESPRESSE IN METRI s.l.m.

### K-MAP

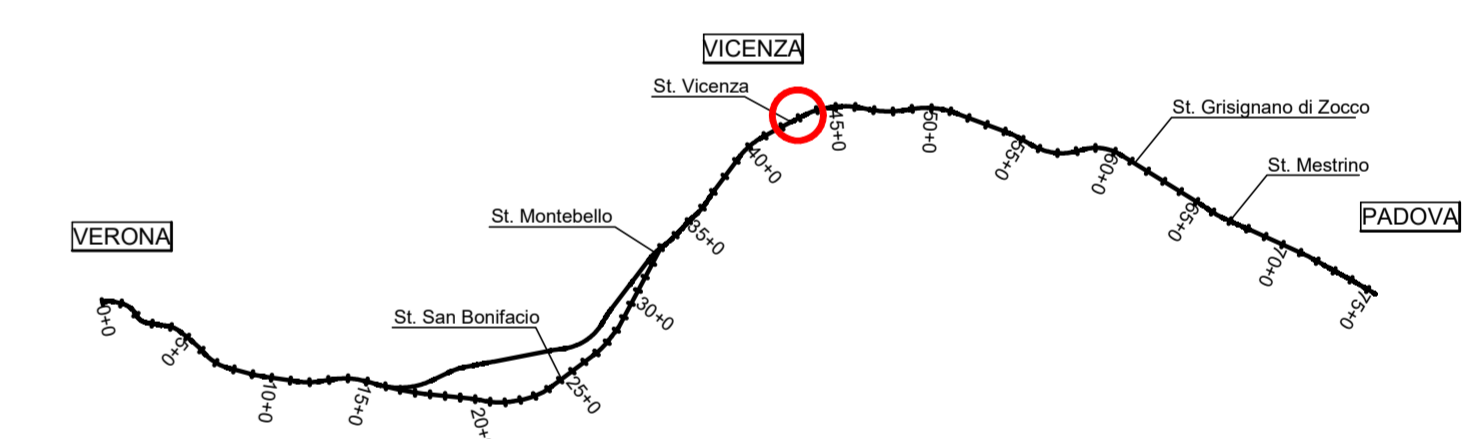

COMMITTENTE:

ALTA SUPERVISIONE:

GENERAL CONTRACTOR:

**INFRASTRUTTURE FERROVIARIE STRATEGICHE DEFINITE DALLA LEGGE OBIETTIVO N. 443/01**  
**LINEA A.V. /A.C. TORINO-VENEZIA Tratta VERONA-PADOVA**  
**Lotto funzionale Verona-Bivio Vicenza**

**PROGETTO ESECUTIVO**  
 FABBRICATI  
 FA11 - FABBRICATO PT/PJ2 AL Km 43+060.00  
 URBANIZZAZIONI  
 Piazzale - Stato di progetto e andamento altimetrico

| GENERAL CONTRACTOR   |  |  |  | DIRETTORE LAVORI   |  | SCALA: |
|----------------------|--|--|--|--------------------|--|--------|
| Consorzio IricAV Due |  |  |  | Ing. Paolo Carraro |  | 1:200  |
| Comune di Verbania   |  |  |  | Data:              |  |        |

| COMMESSA | LOTTO | FASE | ENTR | TIPO DOC. | OPERA/DISCIPLINA | PROG. | REV. | FOGLIO |
|----------|-------|------|------|-----------|------------------|-------|------|--------|
| IN17     | 12    | E    | P9   | FA11      | 003              | A     |      |        |

VISTO CONSORZIO IricAV Due

Progettazione:

| Rev. | Descrizione | Redatto         | Data       | Verificato      | Data       | Approvato       | Data       | IL PROGETTISTA |
|------|-------------|-----------------|------------|-----------------|------------|-----------------|------------|----------------|
| A    | SECONDA     | Ing. P. Carraro | 08/06/2021 | Ing. P. Carraro | 08/06/2021 | Ing. P. Carraro | 08/06/2021 |                |