

LEGENDA


- AREA D'INTERVENTO
- DEMOLIZIONE RECINZIONE
- COSTRUZIONI
- PAVIMENTAZIONE CARRABILE
- PAVIMENTAZIONE NON CARRABILE
- MARCIAPIEDE
- SISTEMAZIONE A VERDE
- SISTEMAZIONE SCARPATE



NOTE GENERALI

- LE QUOTE SONO ESPRESSE IN METRI.
- LE QUOTE ALTIMETRICHE SONO ESPRESSE IN METRI slmm

K-MAP

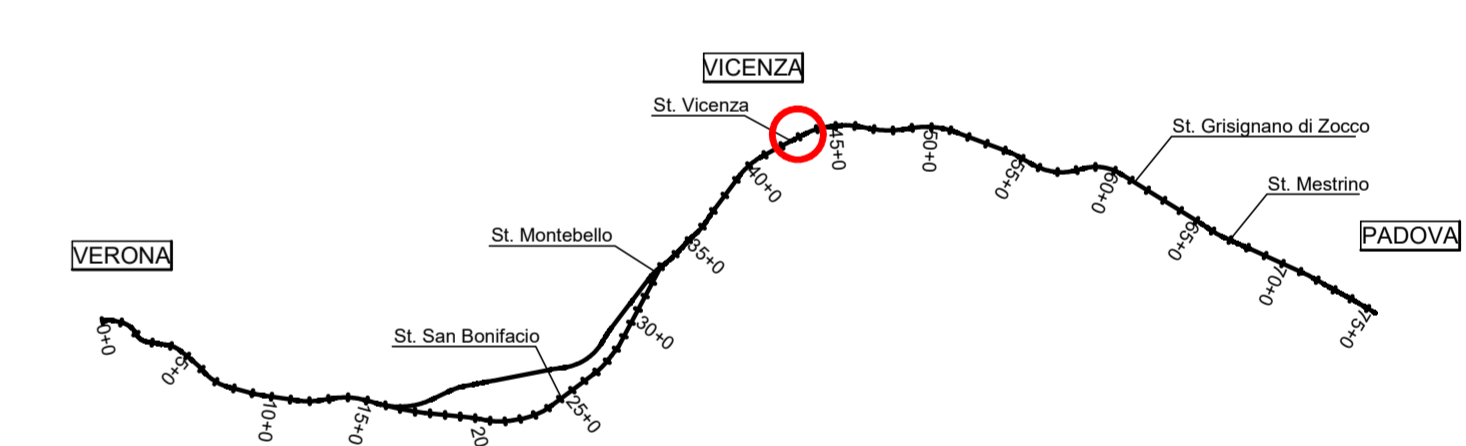

COMMITTENTE:

ALTA SORVEGLIANZA:

GENERAL CONTRACTOR:

INFRASTRUTTURE FERROVIARIE STRATEGICHE DEFINITE DALLA LEGGE OBIETTIVO N. 443/01
LINEA A.V. /A.C. TORINO-VENEZIA Tratta VERONA-PADOVA
Lotto funzionale Verona-Bivio Vicenza

PROGETTO ESECUTIVO
 FABBRICATI
 FA11 - FABBRICATO PT/P12 AL Km 43+060.00
 URBANIZZAZIONI

GENERAL CONTRACTOR		DIRETTORE LAVORI		SCALA :
Consorzio IricoAV Due		Ing. Paolo Comandini		1:200
Data: 01/09/2017		Data: 01/09/2017		

COMMESSA	LOTTO	FASE	ENTR	TIPO DOC.	OPERA/DISCIPLINA	PROGR.	REV.	FOGLIO
IN17	12	E	12	P9	FA1100	004	A	11

PROGETTAZIONE:

Rev.	Descrizione	Redatto	Data	Verificato	Data	Approvato	Data	IL PROGETTISTA
A	SEDIZ	Ing. P. Comandini	01/09/2017	Ing. P. Comandini	01/09/2017	Ing. P. Comandini	01/09/2017	