## PIAZZALE - TRATTAMENTO SUPERFICI 1:200

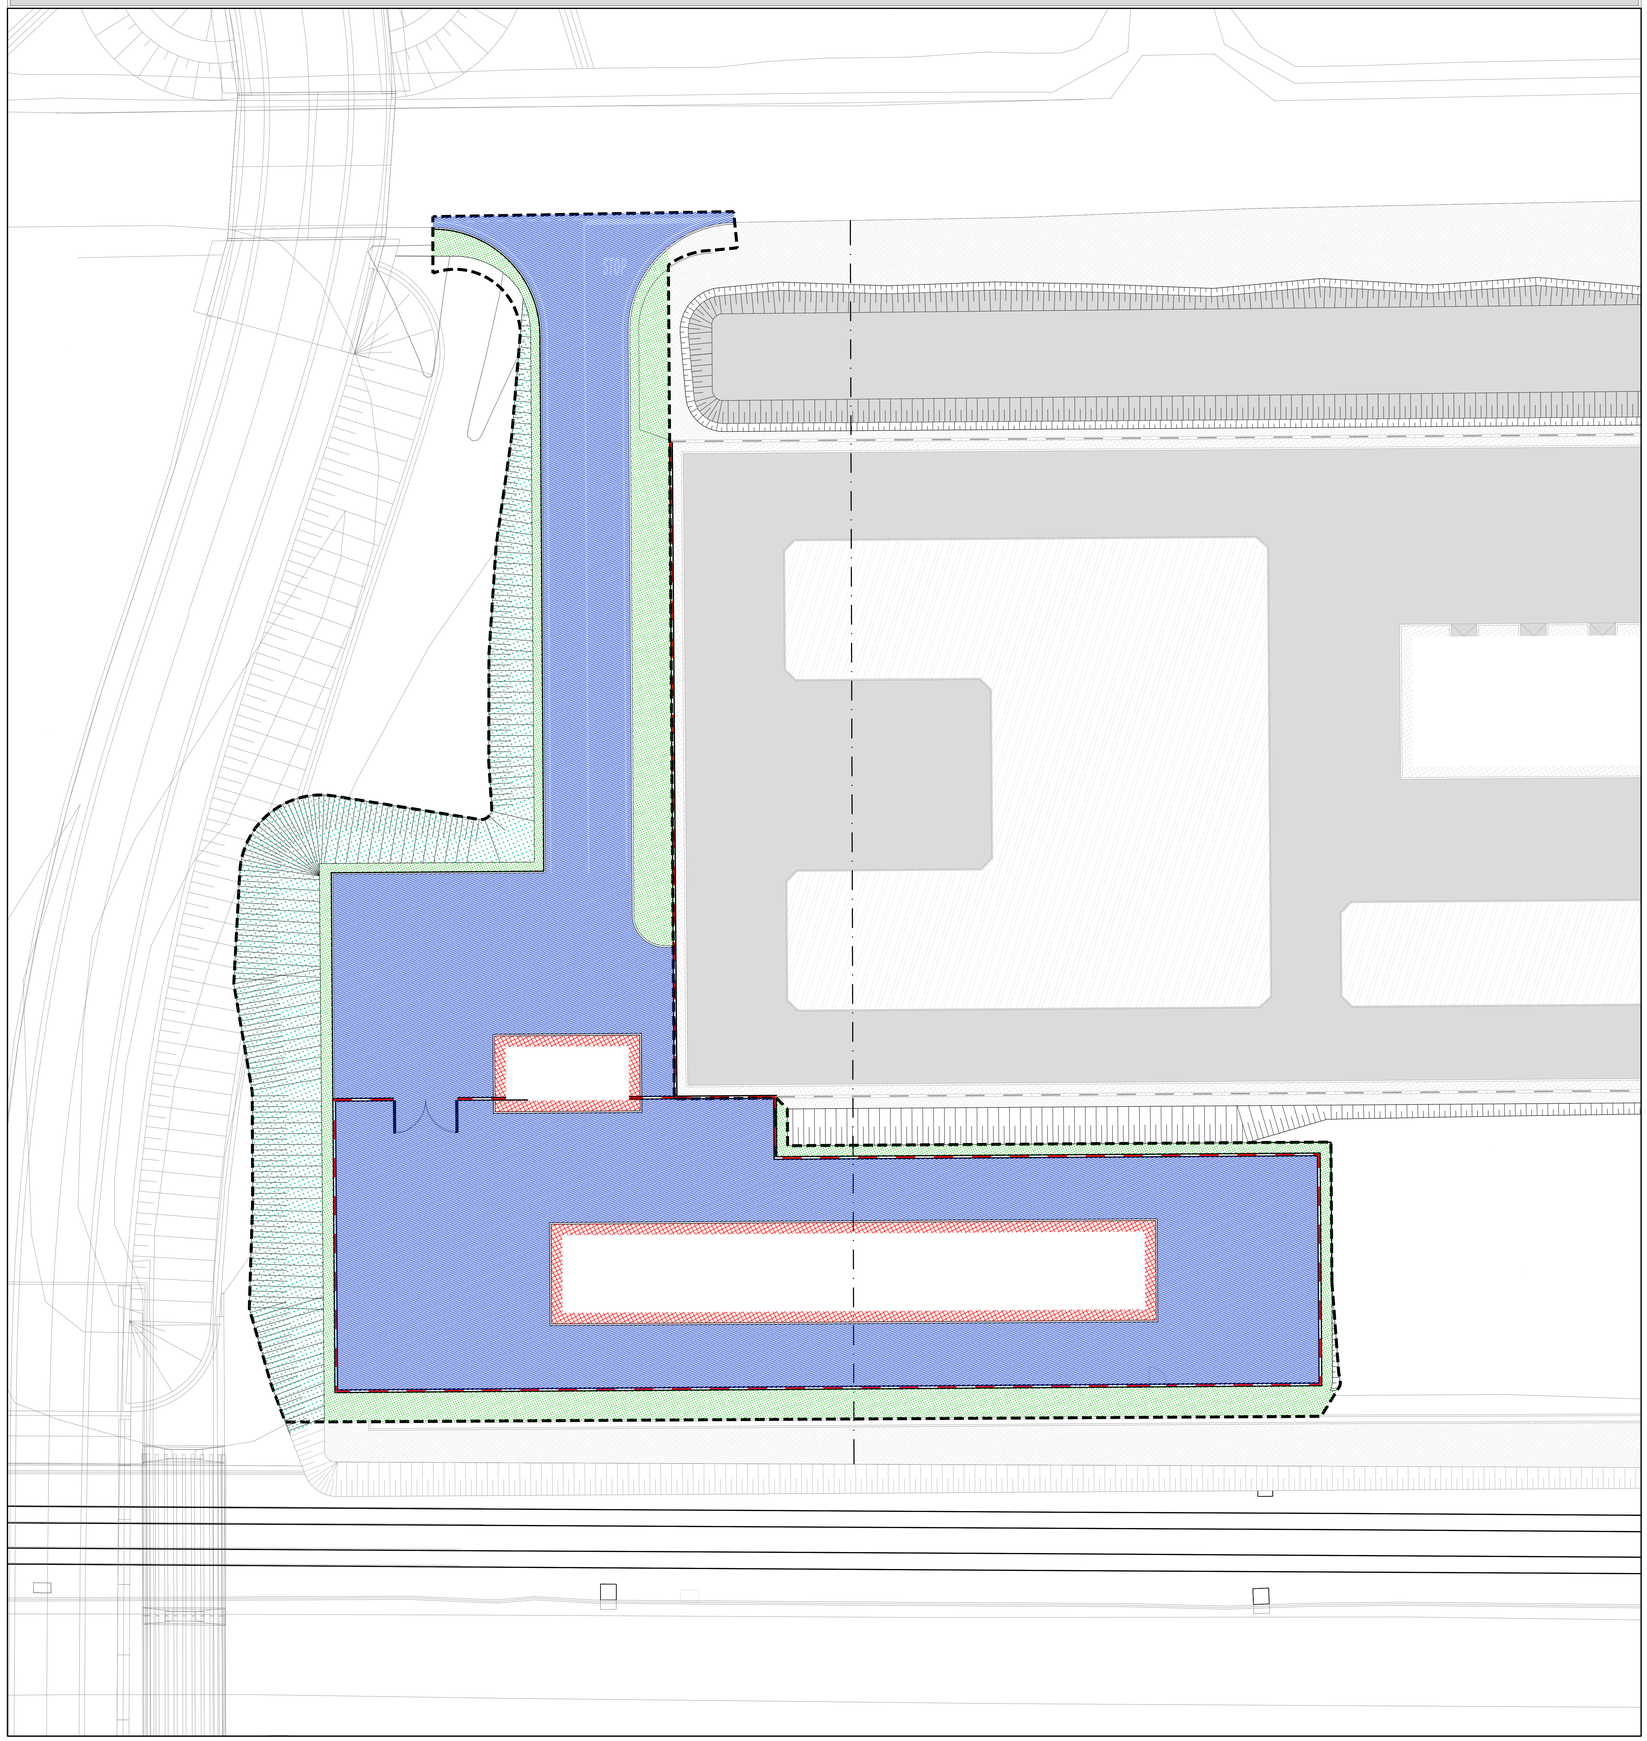


## PACCHETTI 1:10

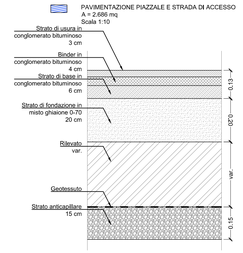


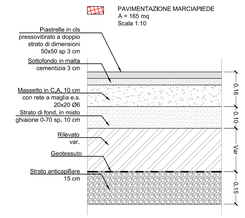


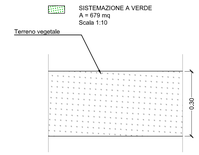


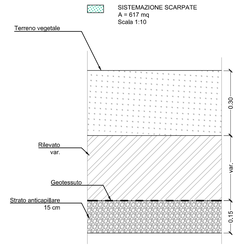


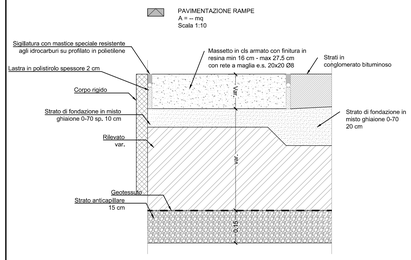


## LEGENDA

AREA D'INTERVENTO

## NOTE GENERALI

- LE QUOTE SONO ESPRESSE IN METRI.
- LE QUOTE ALTIMETRICHE SONO ESPRESSE IN METRI slmm

## K-MAP

**COMMITTENTE:**

RFI RETE FERROVIARIA ITALIANA
GRUPPO FERROVIE DELLO STATO

**ALTA SORVEGLIANZA:**

ITALFERR
GRUPPO FERROVIE DELLO STATO

**GENERAL CONTRACTOR:**

Consorzio IricAV Due

***INFRASTRUTTURE FERROVIARIE STRATEGICHE DEFINITE DALLA LEGGE OBIETTIVO N. 443/01***

***LINEA A.V. /A.C. TORINO-VENEZIA Tratta VERONA-PADOVA***
***Lotto funzionale Verona-Bivio Vicenza***

***PROGETTO ESECUTIVO***

FABBRICATI
FA11 - FABBRICATO PT/PJ2 AL Km 43+060.00
URBANIZZAZIONI
Piazzale - Trattamento superfici

| GENERAL CONTRACTOR | DIRETTORE LAVORI | SCALA : |
|---|---|---|
| IL PROGETTISTA INTEGRATORE<br>Dott. Ing. Paolo BALAVENDA<br>Ordine degli Ingegneri di Venezia n. 4359<br>Data: | Consorzio<br>Iricav Due<br>Ing. Paolo Carmona<br>Data: Data: | 1:200 |

| COMMESSA | LOTTO | FASE | ENTE | TIPO DOC. | OPERA/DISCIPLINA | PROGR. | REV. | FOGLIO |
|---|---|---|---|---|---|---|---|---|
| IN17 | 12 | E | I2 | P9 | FA1100 | 005 | A | di |

| VISTO CONSORZIO IRICAV DUE | |
|---|---|
| Firma | Data |
| Ing. Luca RANGHIERI | |

Progettazione :

| Rev. | Descrizione | Redatto | Data | Verificato | Data | Approvato | Data | IL PROGETTISTA |
|---|---|---|---|---|---|---|---|---|
| A | INGEM | G. Ianni<br>Ianni Yuri Alfredo | 01/06/2021 | M.Pri | 30/06/2021 | G.Ia | 01/08/2021 | |

Data: 01/08/2021

| | | |
|---|---|---|
| CIG. 8277957CD1 | CUP: J41E91000000009 | File: IN1712EIPFA1100005A.DWG |
| | | Cod. origine: CODCI |

Progetto cofinanziato dalla Unione Europea

Scala di plot:

TUTTI I DIRITTI DEL PRESENTE DOCUMENTO SONO RISERVATI. LA PRODUZIONE ANCHE PARZIALE È VIETATA