


LEGENDA

- AREA D'INTERVENTO
- CONDOTTE RETE METEORICHE
- CADITOIA RETE METEORICHE
- POZZETTO DI ISPEZIONE RETE METEORICHE
- ⊗ STAZIONE DI SOLLEVAMENTO
- CAVIDOTTI
- LINEA IDRICA
- LINEA ACQUE REFLUE

NOTE GENERALI

- LE QUOTE SONO ESPRESSE IN METRI.
- LE QUOTE ALTIMETRICHE SONO ESPRESSE IN METRI slmm

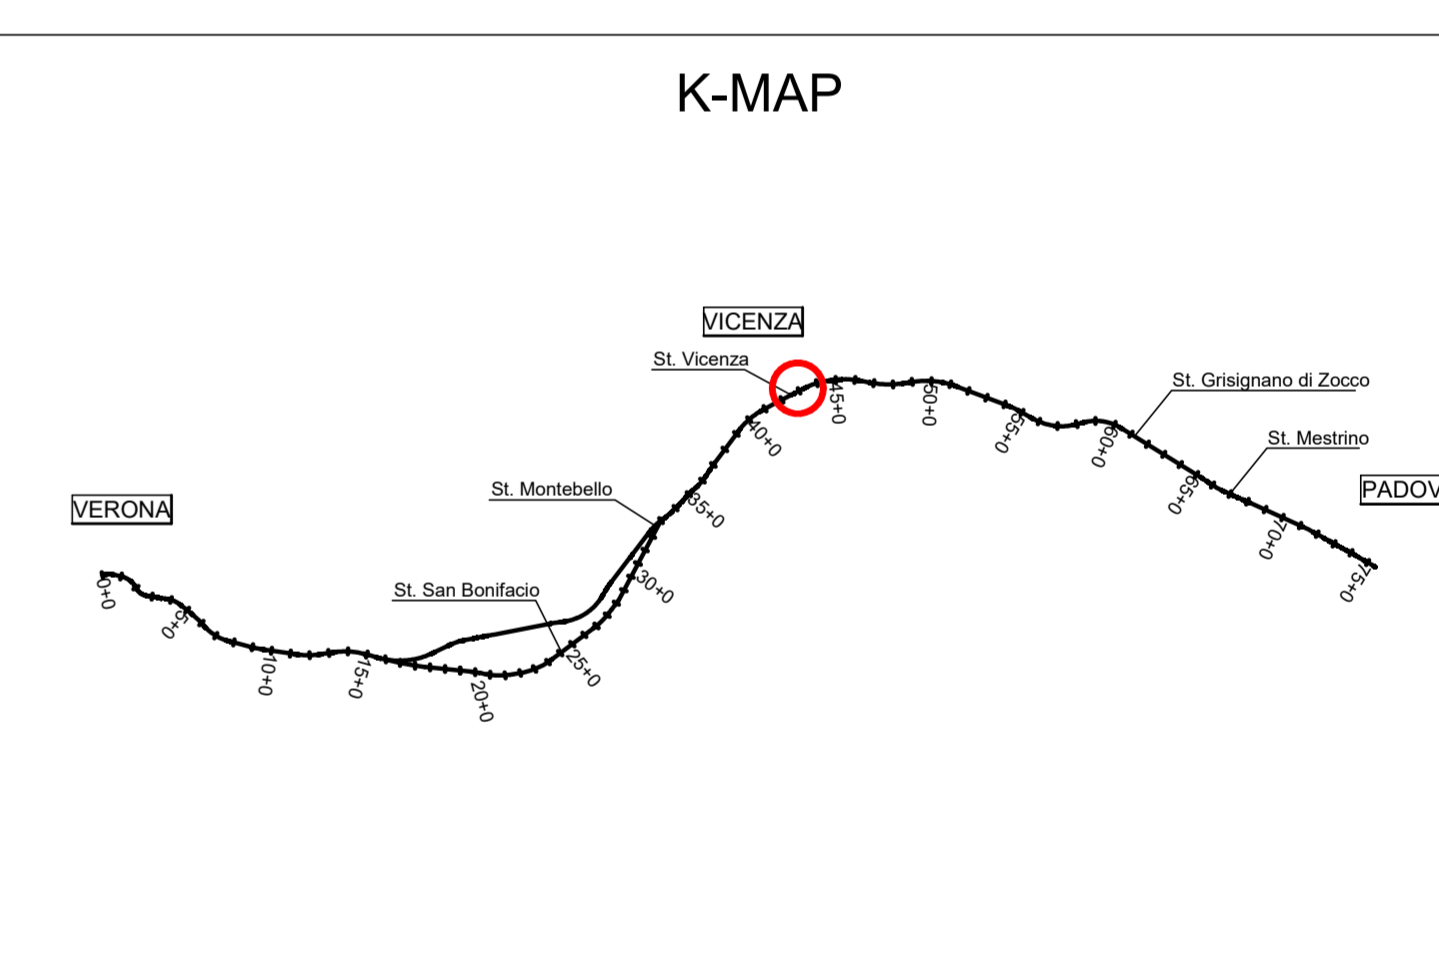

COMMITENTE:

ALTA SORVEGLIANZA:

GENERAL CONTRACTOR:

INFRASTRUTTURE FERROVIARIE STRATEGICHE DEFINITE DALLA LEGGE OBIETTIVO N. 443/01
LINEA A.V. /A.C. TORINO-VENEZIA Tratta VERONA-PADOVA
Lotto funzionale Verona-Bivio Vicenza
PROGETTO ESECUTIVO
FABBRICATI
FA11 - FABBRICATO PT/PJ2 AL Km 43+060
IDRAULICA
 Piazzale - Planimetria rete acque meteoriche di progetto

GENERAL CONTRACTOR **DIRETTORE LAVORI** **SCALA:**
 Consorzio IricoV Due **1:200**

COMMESSA **LOTTO** **FASE** **ENTE** **TIPO DOC.** **OPERA/DISCIPLINA** **PROG.** **REV.** **FOGLIO**
 1117 12 E 12 P9 FA1100 008 A 11

VISTO CONSORZIO IRICOV DUE
 Consorzio IricoV Due **Data:**

Rev.	Descrizione	Redatto	Data	Verificato	Data	Approvato	Data	IL PROGETTISTA
A	SEDK		01/08/2012		01/08/2012		01/08/2012	

FILE: C:\PROGETTI\1117\12\12_P9\FA1100_008_A_11.dwg
Cod. origine: 0003

LEG. AUTORE:
 Progetto elaborato dalla Unione Europea

TUTTI I DIRITTI DEL PRESENTE DOCUMENTO SONO RISERVATI. LA REPRODUZIONE ANCHE PARZIALE È VIETATA.