

LEGENDA


--- AREA D'INTERVENTO



NOTE GENERALI

- LE QUOTE SONO ESPRESSE IN METRI.
- LE QUOTE ALTIMETRICHE SONO ESPRESSE IN METRI s.l.m.

K-MAP

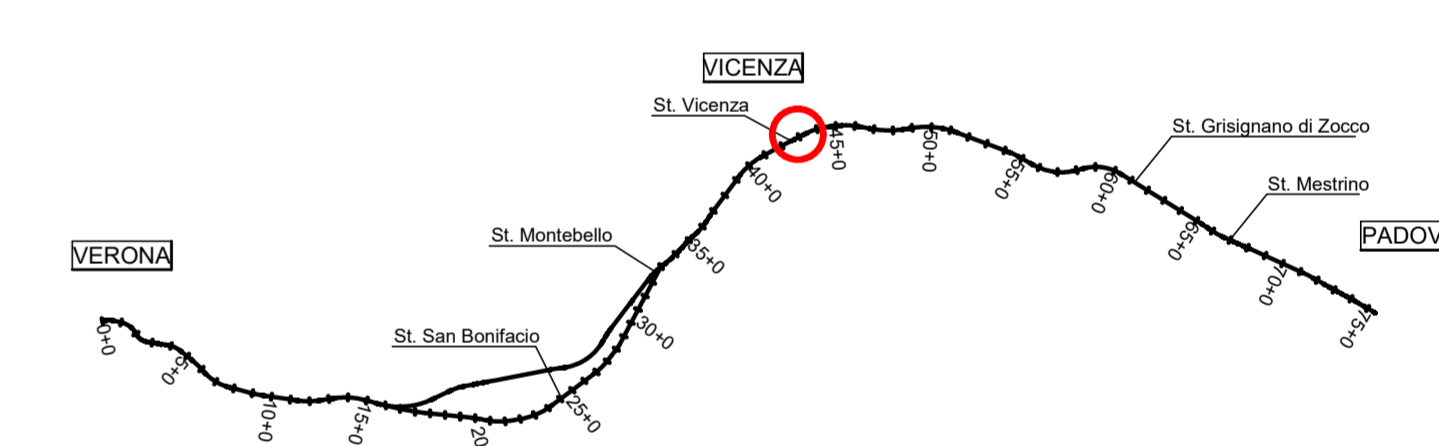

COMMITTENTE:

ALTA SORVEGLIANZA:

GENERAL CONTRACTOR:

INFRASTRUTTURE FERROVIARIE STRATEGICHE DEFINITE DALLA LEGGE OBIETTIVO N. 443/01
LINEA A.V. /A.C. TORINO-VENEZIA Tratta VERONA-PADOVA
Lotto funzionale Verona-Bivio Vicenza

PROGETTO ESECUTIVO
 FABBRICATI
 FA12 - FABBRICATO SSE AL Km 43+125.00
 URBANIZZAZIONI

GENERAL CONTRACTOR		DIRETTORE LAVORI		SCALA:				
Consorzio IricoAV Due		Ing. Luca BIANCHI		1:200				
COMMESSA	LOTTO	FASE	ENTR	TIPO DOC.	OPERA/DISCIPLINA	PROGR.	REV.	FOLGIO
FA12	12	E	12	P9	FA1200	001	A	1

VISTO CONSORZIO IRICAV DUE		Firma		Data				
Consorzio IricoAV Due		Ing. Luca BIANCHI						
Progettazione:	Descrizione	Redatto	Data	Verificato	Data	Approvato	Data	IL PROGETTISTA
A	SEZIONE URBANIZZAZIONE VERONA-BIVIO VICENZA	Ing. Luca BIANCHI	01/08/2012	Ing. Luca BIANCHI	01/08/2012	Ing. Luca BIANCHI	01/08/2012	