


**LEGENDA**

- AREA D'INTERVENTO
- RECINZIONE PIAZZALE RFI

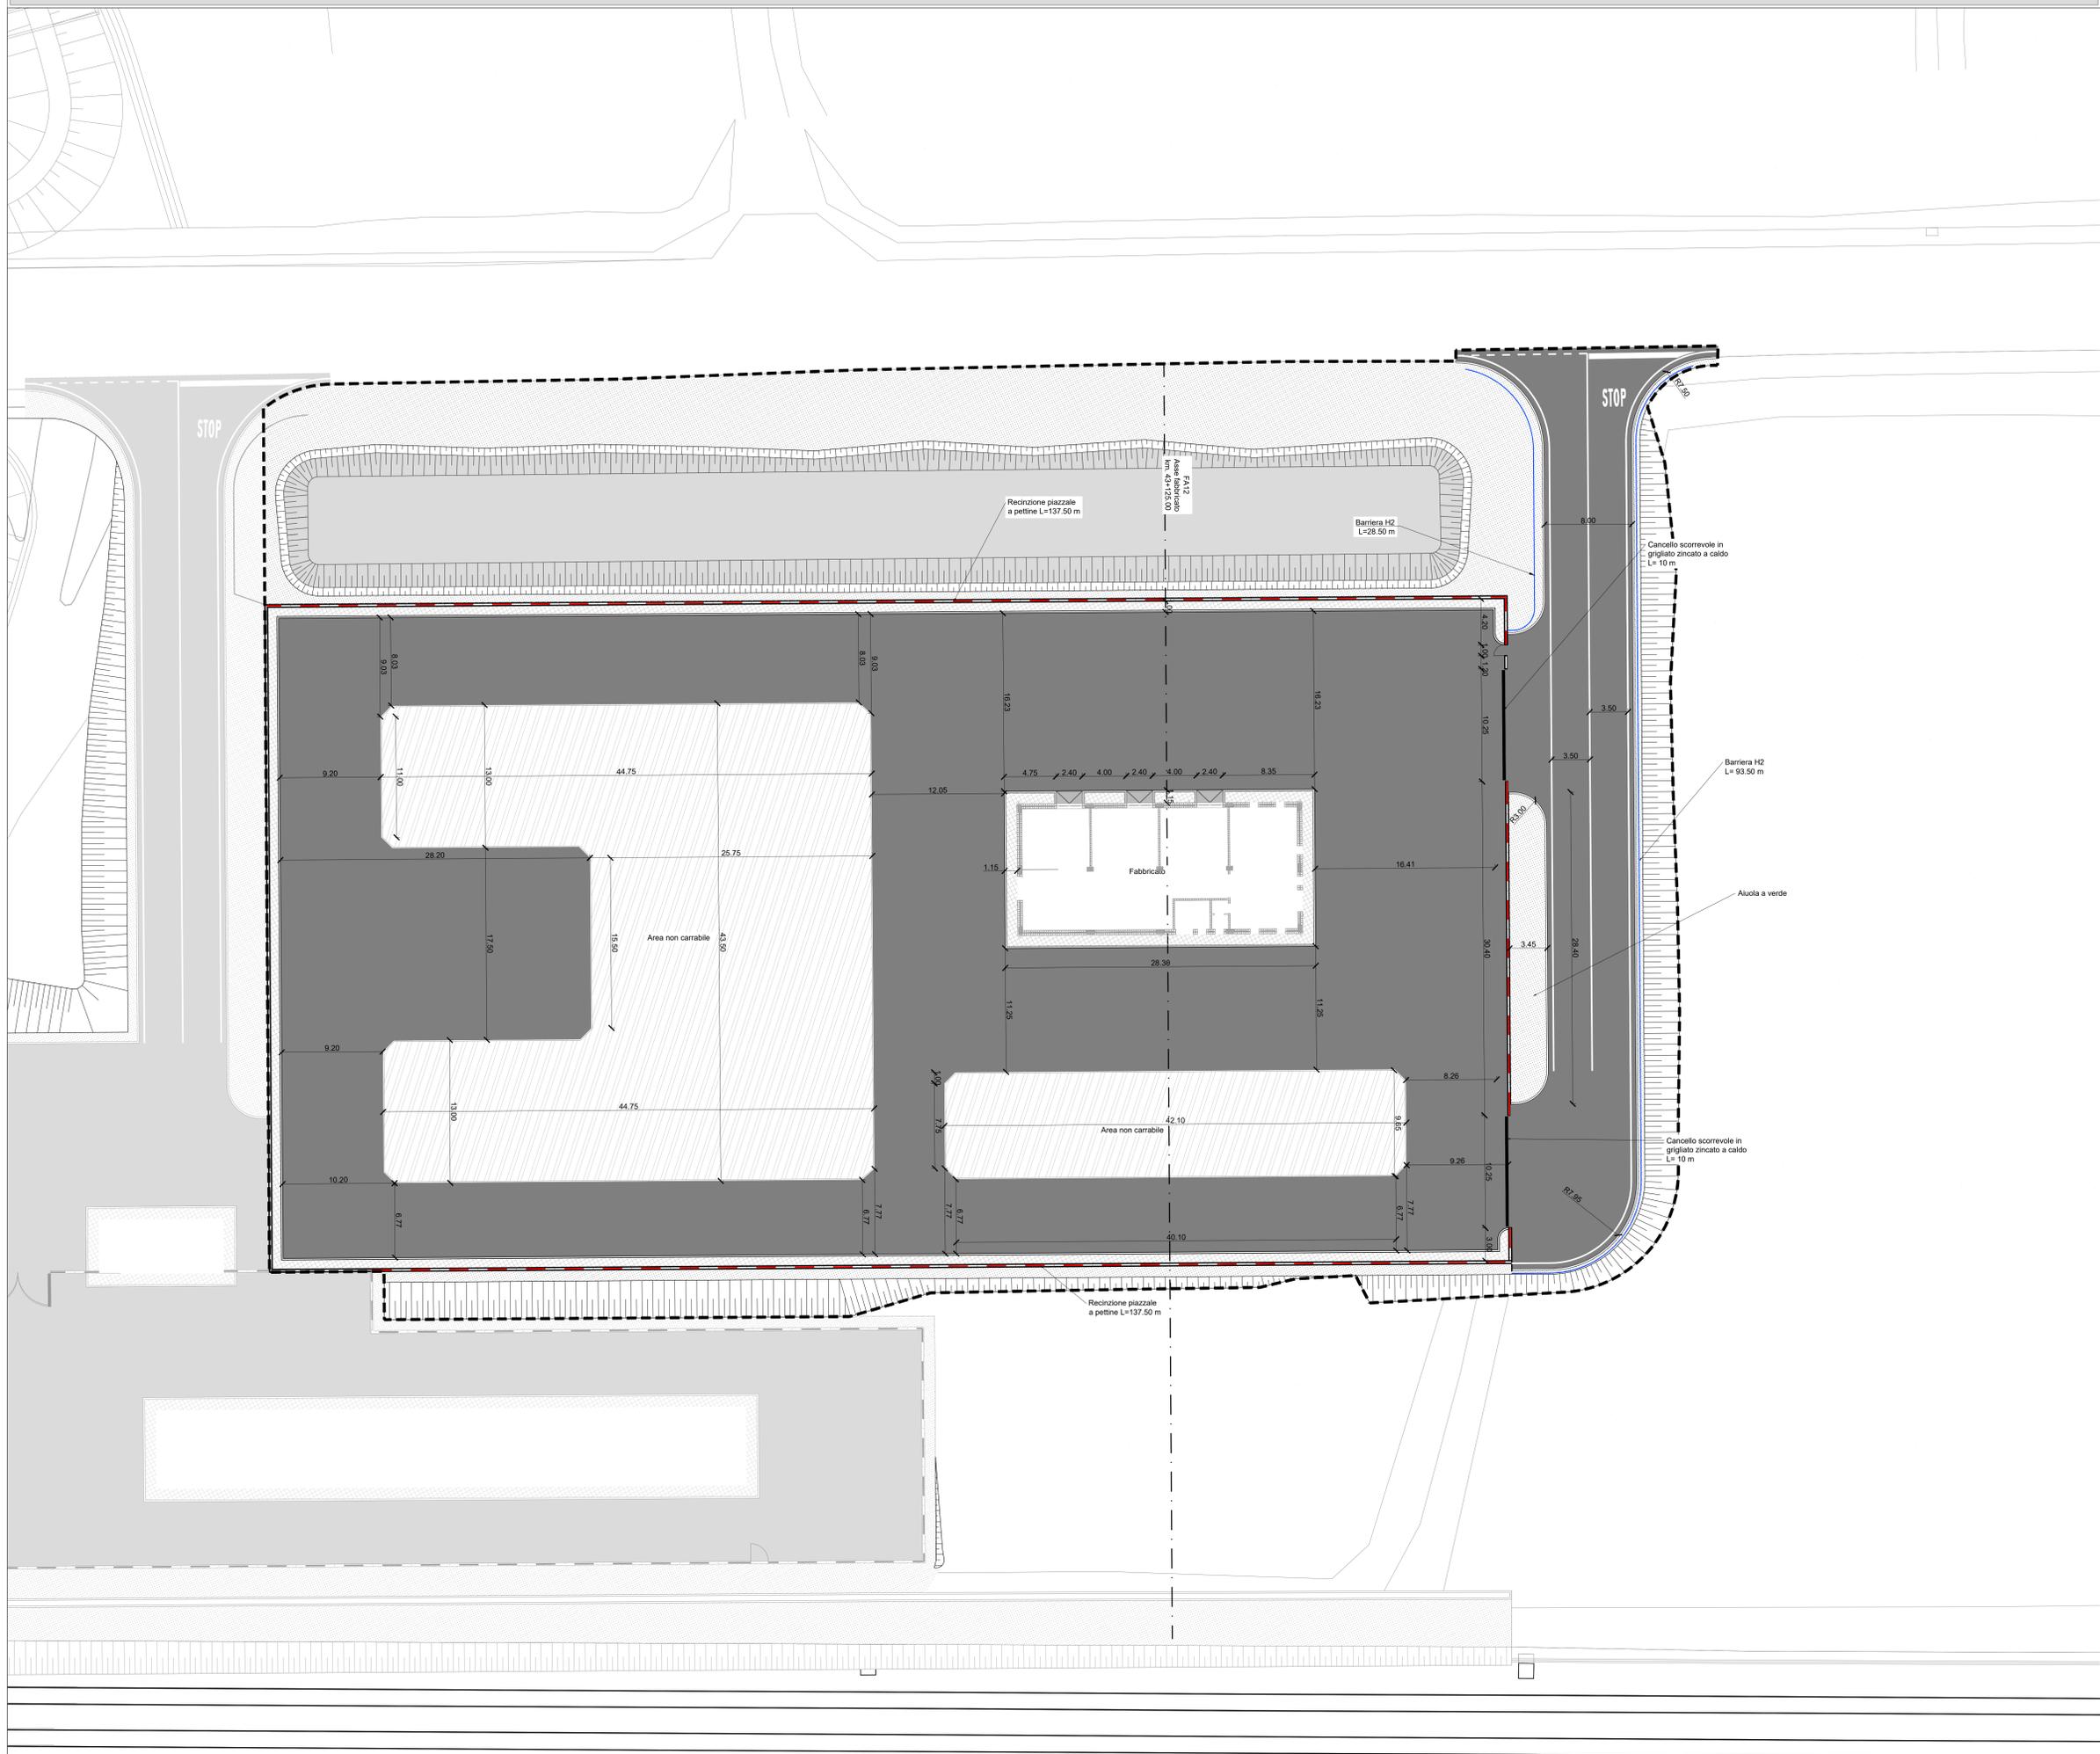


**NOTE GENERALI**

- LE QUOTE SONO ESPRESSE IN METRI.
- LE QUOTE ALTIMETRICHE SONO ESPRESSE IN METRI s.l.m.



**K-MAP**

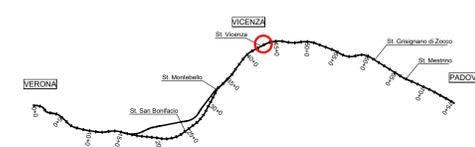

**COMMITENTE:**

**ALTA SORVEGLIANZA:**

**GENERAL CONTRACTOR:**

**INFRASTRUTTURE FERROVIARIE STRATEGICHE DEFINITE DALLA LEGGE OBIETTIVO N. 443/01**  
**LINEA A.V. /A.C. TORINO-VENEZIA Tratta VERONA-PADOVA**  
**Lotto funzionale Verona-Bivio Vicenza**

**PROGETTO ESECUTIVO**  
 FABBRICATI  
 FA12 - FABBRICATO SSE AL Km 43+125.00  
 URBANIZZAZIONI

Planimetria generale stato di progetto

<b>GENERAL CONTRACTOR</b> Consorzio IricoAV Due Ing. Paolo Comandini Data: 02/09/2019	<b>DIRETTORE LAVORI</b> Ing. Luca Bassoletti Data: 02/09/2019	<b>SCALA:</b> 1:200
--	---	------------------------

COMMESSA	LOTTO	FASE	ENTR	TIPO DOC.	OPERA/DISCIPLINA	PROG.	REV.	FOLGIO
IN17	12	E	12	P9	FA1200	002	A	1

VISTO CONSORZIO IRICOAV DUE

Progettazione:

Rev.	Descrizione	Redatto	Data	Verificato	Data	Approvato	Data	IL PROGETTISTA
A	SEDK	Ing. Luca Bassoletti	02/09/2019	Ing. Luca Bassoletti	02/09/2019	Ing. Luca Bassoletti	02/09/2019	