


**LEGENDA**


- AREA D'INTERVENTO
- +52.820 QUOTE ALTIMETRICHE DI PROGETTO
- 1.00%> PENDENZE TRASVERSALI

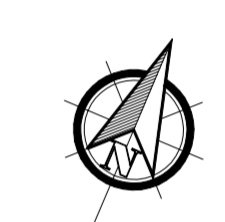

**NOTE GENERALI**

- LE QUOTE SONO ESPRESSE IN METRI.
- LE QUOTE ALTIMETRICHE SONO ESPRESSE IN METRI s.l.m.

**K-MAP**

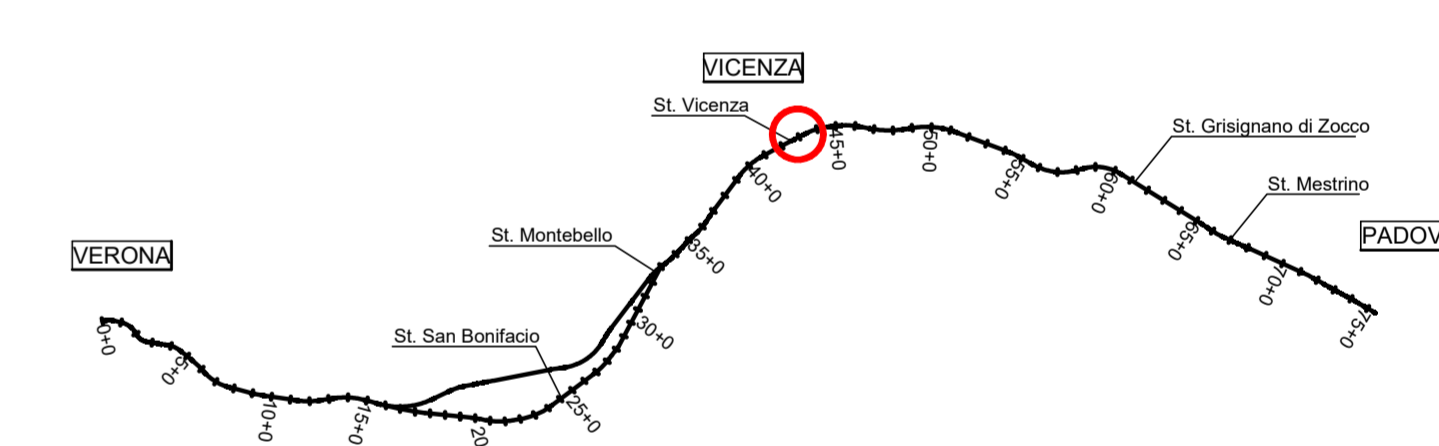

**COMMITTENTE:**

**ALTA SORVEGLIANZA:**

**GENERAL CONTRACTOR:**

**INFRASTRUTTURE FERROVIARIE STRATEGICHE DEFINITE DALLA LEGGE OBIETTIVO N. 443/01**  
**LINEA A.V. /A.C. TORINO-VENEZIA Tratta VERONA-PADOVA**  
**Lotto funzionale Verona-Bivio Vicenza**  
**PROGETTO ESECUTIVO**  
 FABBRICATI  
 FA12 - FABBRICATO SSE AL Km 43+125.00  
 URBANIZZAZIONI

<b>GENERAL CONTRACTOR</b>		<b>DIRETTORE LAVORI</b>		<b>SCALA:</b>
Consorzio IricAV Due Ing. Paolo Corbelli		[Signature] Ing. Luca Basso		1:200
<b>COMMESSA</b>	<b>LOTTO</b>	<b>FASE</b>	<b>ENTR</b>	<b>TIPO DOC.</b>
IN17	12	E	12	P9
<b>OPERA/DISCIPLINA</b>	<b>PROGR.</b>	<b>REV.</b>	<b>FOGLIO</b>	
FA1200	003	A	11	

**VISTO CONSORZIO IRICAV DUE**

Progettazione:

Rev.	Descrizione	Redatto	Data	Verificato	Data	Approvato	Data	IL PROGETTISTA
A	SEDIZI	[Signature]	01/08/20	[Signature]	01/08/20	[Signature]	01/08/20	[Signature]