


**LEGENDA**


-  AREA D'INTERVENTO
-  DEMOLIZIONE RECINZIONE
-  COSTRUZIONI
-  PAVIMENTAZIONE CARRABILE
-  PAVIMENTAZIONE NON CARRABILE
-  MARCIAPIEDE
-  SISTEMAZIONE A VERDE
-  SISTEMAZIONE SCARPATE

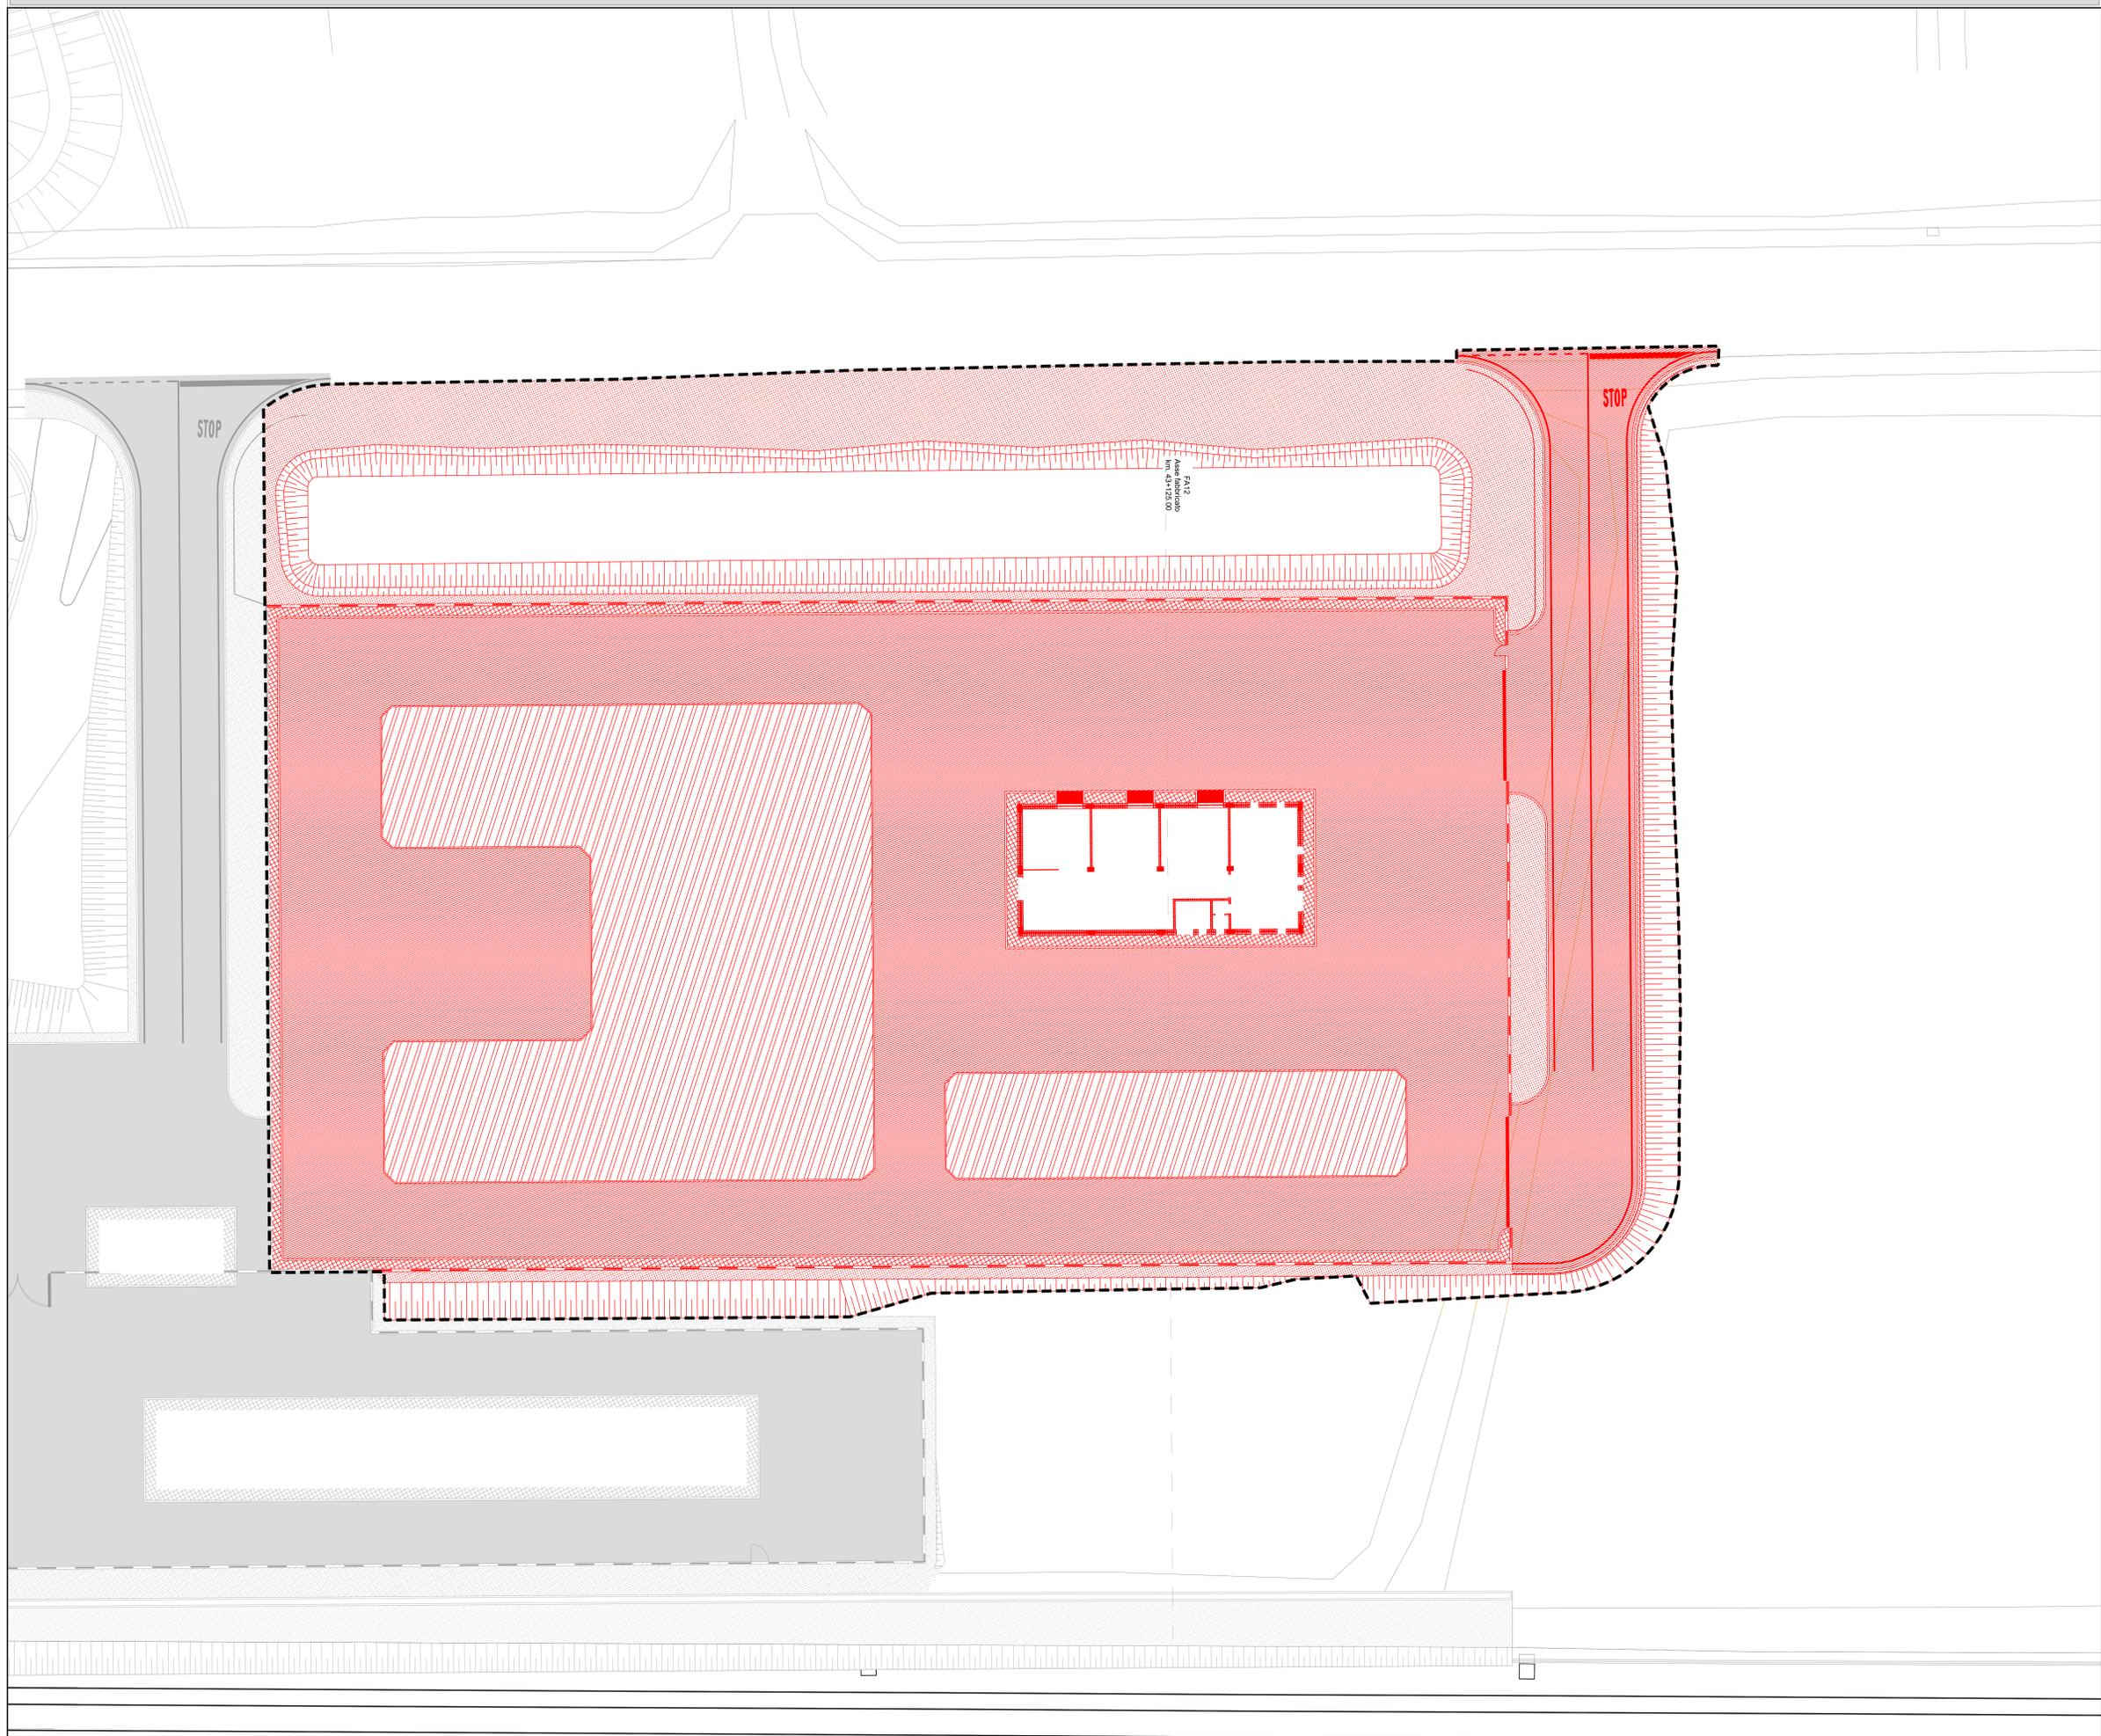

**NOTE GENERALI**

- LE QUOTE SONO ESPRESSE IN METRI.
- LE QUOTE ALTIMETRICHE SONO ESPRESSE IN METRI s.l.m.

**K-MAP**

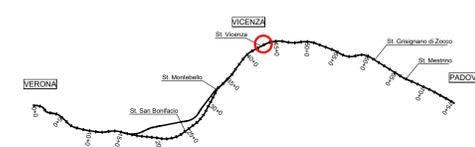

**COMMITTENTE:**  **RFI**  
 Rete Ferroviaria Italiana  
 Gruppo Ferrovie dello Stato

**ALTA SORVEGLIANZA:**  **ITALFERR**  
 Gruppo Ferrovie dello Stato

**GENERAL CONTRACTOR:**  **Consorzio IricoAV Due**

**INFRASTRUTTURE FERROVIARIE STRATEGICHE DEFINITE DALLA LEGGE OBIETTIVO N. 443/01**  
**LINEA A.V. /A.C. TORINO-VENEZIA Tratta VERONA-PADOVA**  
**Lotto funzionale Verona-Bivio Vicenza**

**PROGETTO ESECUTIVO**  
 FABBRICATI  
 FA12 - FABBRICATO SSE AL Km 43+125.00  
 URBANIZZAZIONI

<b>GENERAL CONTRACTOR</b>		<b>DIRETTORE LAVORI</b>		<b>SCALA:</b>
Consorzio IricoAV Due		Ing. Luca RANZANI		1:200
<b>COMMESSA</b>	<b>LOTTO</b>	<b>FASE</b>	<b>ENTE</b>	<b>TIPO DOC.</b>
11N17	12	E	P9	FA1200
<b>OPERA/DISCIPLINA</b>	<b>PROGR.</b>	<b>REV.</b>	<b>FOLGIO</b>	
004	A			

**VISTO CONSORZIO IRICOAV DUE**

Progettazione:  **Consorzio IricoAV Due**

Rev.	Descrizione	Redatto	Data	Verificato	Data	Approvato	Data	IL PROGETTISTA
A	SEDK	Ing. Luca RANZANI	01/08/2017	Ing. Luca RANZANI	01/08/2017	Ing. Luca RANZANI	01/08/2017	