

LEGENDA


- AREA D'INTERVENTO
- CANALE DI RACCOLTA DELLE ACQUE METEORICHE IN CLS
- CONDOTTE RETI METEORICHE
- CADITOIA RETE METEORICHE
- POZZETTI ISPEZIONE RETE METEORICHE
- STAZIONE DI SOLLEVAMENTO
- CAVIDOTTI
- LINEA IDRICA
- LINEA ACQUE REFLUE



NOTE GENERALI

- LE QUOTE SONO ESPRESSE IN METRI.
- LE QUOTE ALTIMETRICHE SONO ESPRESSE IN METRI s.l.m.

K-MAP

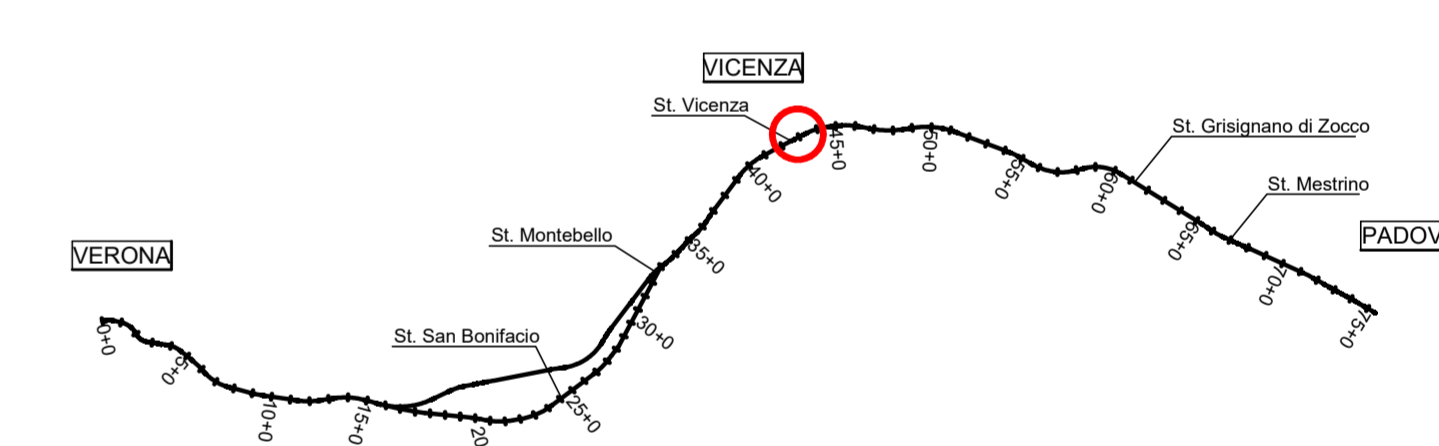

COMMITTENTE:

ALTA SORVEGLIANZA:

GENERAL CONTRACTOR:

INFRASTRUTTURE FERROVIARIE STRATEGICHE DEFINITE DALLA LEGGE OBIETTIVO N. 443/01
LINEA A.V. /A.C. TORINO-VENEZIA Tratta VERONA-PADOVA
Lotto funzionale Verona-Bivio Vicenza
PROGETTO ESECUTIVO
 FABBRICATI
 FA12 - FABBRICATO SSE AL Km 43+125.00
 IDRAULICA
 Piazzale - Planimetria dei sottoservizi di progetto

GENERAL CONTRACTOR		DIRETTORE LAVORI		SCALA:
VERIFICATORE	CONVENUTO	CONVENUTO	CONVENUTO	1:200
LAVORATA	IricAV Due	IricAV Due	IricAV Due	
DATA	DATA	DATA	DATA	

COMMESSA	LOTTO	FASE	ENTE	TIPO DOC.	OPERA/DISCIPLINA	PROGR.	REV.	FOLGIO
1117	12	E	12	P9	FA1200	008	A	11

VISTO CONSORZIO IRICAV DUE

Progettazione:

Rev.	Descrizione	Redatto	Data	Verificato	Data	Approvato	Data	IL PROGETTISTA
A	SEDK							

LOC. AUTORIZZATI:

CUP: J41E91000000009

File: C:\PROGETTI\FA12\FA12_008.DWG

Cod. origine: 0008