




PIANTA FABBRICATO VIAGGIATORI E PIANTE BANCHINE, scala 1:200

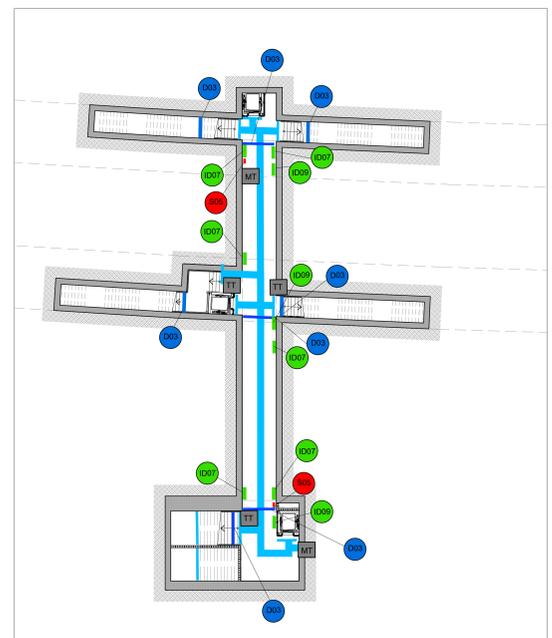

PIANTA SOTTOPASSO, scala 1:200

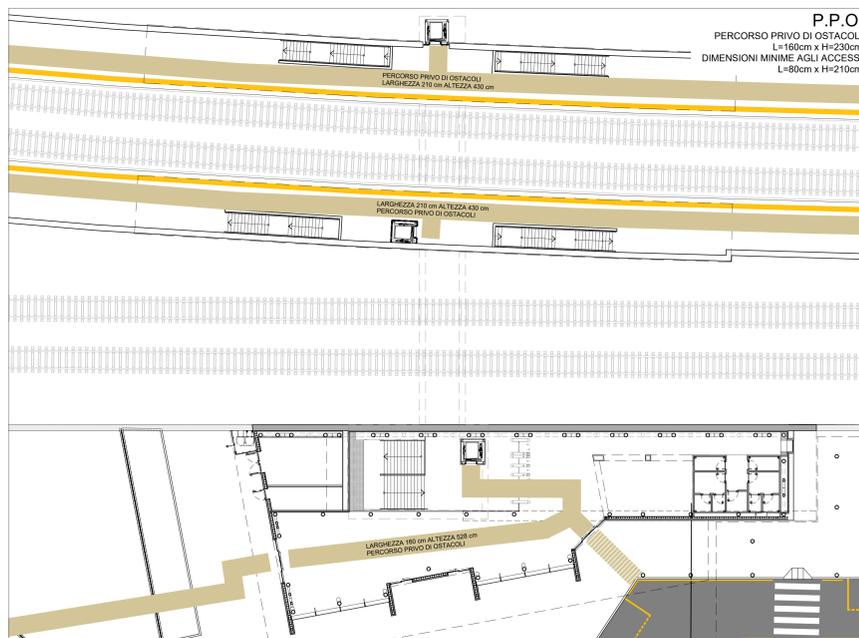

PIANTA FABBRICATO VIAGGIATORI E PIANTE BANCHINE, scala 1:200

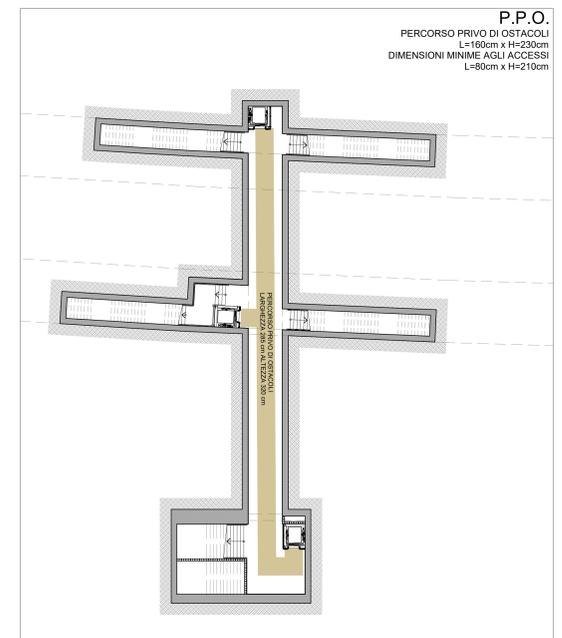

PIANTA SOTTOPASSO, scala 1:200

SEGNALETICA A MESSAGGIO FISSO				
CODICE IDENTIFICATIVO	SIMBOLO	DESCRIZIONE	N° PEZZI	
FID - fasciaV1	(S1)	elemento a fascia con grafiche in stile, monodirezionale, spessore 50 mm con fessaggio a parete - filo verde	4	
FID - fasciaV1r	(S1)	elemento a fascia con grafiche in stile, monodirezionale, spessore 50 mm con fessaggio a parete - filo rosso	1	
FID - fasciaV1v	(S1)	elemento a fascia con grafiche in stile, bidirezionale, spessore 50 mm con fessaggio a parete - filo verde	8	
FID - fasciaV1r	(S1)	elemento a fascia con grafiche in stile, bidirezionale, spessore 50 mm con fessaggio a parete - filo rosso	8	
FID - fasciaV1	(S1)	elemento a fascia con grafiche in stile, bidirezionale, spessore 50 mm con fessaggio a parete - filo verde	1	
FID - fasciaV1r	(S1)	elemento a fascia con grafiche in stile, bidirezionale, spessore 50 mm con fessaggio a parete - filo rosso	1	
FID - fasciaV1v	(S1)	elemento a fascia con grafiche in stile, bidirezionale, spessore 50 mm con fessaggio a parete - filo verde	6	
FID - fasciaV1r	(S1)	elemento a fascia con grafiche in stile, bidirezionale, spessore 50 mm con fessaggio a parete - filo rosso	6	
FID - fasciaV1v	(S1)	elemento a fascia con grafiche in stile, bidirezionale, spessore 50 mm con fessaggio a parete - filo verde	3	
FID - fasciaV1r	(S1)	elemento a fascia con grafiche in stile, bidirezionale, spessore 50 mm con fessaggio a parete - filo rosso	3	
FID - fasciaV1v	(S1)	elemento a fascia con grafiche in stile, bidirezionale, spessore 50 mm con fessaggio a parete - filo verde	1	
FID - fasciaV1r	(S1)	elemento a fascia con grafiche in stile, bidirezionale, spessore 50 mm con fessaggio a parete - filo rosso	1	
FID - fasciaV1v	(S1)	elemento a fascia con grafiche in stile, bidirezionale, spessore 50 mm con fessaggio a parete - filo verde	14	
FID - fasciaV1r	(S1)	elemento a fascia con grafiche in stile, bidirezionale, spessore 50 mm con fessaggio a parete - filo rosso	14	
FID - fasciaV1v	(S1)	elemento a fascia con grafiche in stile, bidirezionale, spessore 50 mm con fessaggio a parete - filo verde	6	
FID - fasciaV1r	(S1)	elemento a fascia con grafiche in stile, bidirezionale, spessore 50 mm con fessaggio a parete - filo rosso	6	
FID - fasciaV1v	(S1)	elemento a fascia con grafiche in stile, bidirezionale, spessore 50 mm con fessaggio a parete - filo verde	3	
FID - fasciaV1r	(S1)	elemento a fascia con grafiche in stile, bidirezionale, spessore 50 mm con fessaggio a parete - filo rosso	3	
FID - fasciaV1v	(S1)	elemento a fascia con grafiche in stile, bidirezionale, spessore 50 mm con fessaggio a parete - filo verde	1	
FID - fasciaV1r	(S1)	elemento a fascia con grafiche in stile, bidirezionale, spessore 50 mm con fessaggio a parete - filo rosso	1	
FID - fasciaV1v	(S1)	elemento a fascia con grafiche in stile, bidirezionale, spessore 50 mm con fessaggio a parete - filo verde	40	
FID - fasciaV1r	(S1)	elemento a fascia con grafiche in stile, bidirezionale, spessore 50 mm con fessaggio a parete - filo rosso	40	
FID - fasciaV1v	(S1)	elemento a fascia con grafiche in stile, bidirezionale, spessore 50 mm con fessaggio a parete - filo verde	8	
FID - fasciaV1r	(S1)	elemento a fascia con grafiche in stile, bidirezionale, spessore 50 mm con fessaggio a parete - filo rosso	2	
FID - fasciaV1v	(S1)	elemento a fascia con grafiche in stile, bidirezionale, spessore 50 mm con fessaggio a parete - filo verde	4	
FID - fasciaV1r	(S1)	elemento a fascia con grafiche in stile, bidirezionale, spessore 50 mm con fessaggio a parete - filo rosso	4	
FID - fasciaV1v	(S1)	elemento a fascia con grafiche in stile, bidirezionale, spessore 50 mm con fessaggio a parete - filo verde	7	
FID - fasciaV1r	(S1)	elemento a fascia con grafiche in stile, bidirezionale, spessore 50 mm con fessaggio a parete - filo rosso	7	

LEGENDA ARREDO				
CODICE IDENTIFICATIVO	SIMBOLO	DESCRIZIONE OGGETTO	N° PEZZI	
CR-arp-2	(S2)	Centro portatile costituito da due centri ancorati a pavimento	4	
CR-arp-3	(S2)	Centro portatile costituito da tre centri ancorati a pavimento	1	
PC-arp-1	(S2)	Posizionatore per aree di accesso ancorato a pavimento	9	
PC-arp-2	(S2)	Posizionatore per aree di accesso ancorato a pavimento	6	
SD-arp-4	(S2)	Segnaletica in acciaio con schermata e braccioli a 4 posti, ancorata a pavimento	6	
ID-arp-2	(S2)	Segnaletica in acciaio con schermata e braccioli a 2 posti, ancorata a pavimento	4	

MAPPA TATTILE	
LEGENDA	DESCRIZIONE
(S3)	TARGHETTA TATTILE
(S4)	PERCORSO TATTILE
(S5)	FASCIA GIALLA DI SICUREZZA

Il B.I. di progetto: Targhette Tattili da applicare al mancorrente delle scale di accesso al sottopasso in stile che si differenzia.


LEGENDA PERCORSI ARREDO E AVVISI

NOTE GENERALI

- LE MISURE E LE QUOTE DOVRANNO ESSERE VERIFICATE IN CANTIERE AL MOMENTO DELL'ESECUZIONE DEI LAVORI.
- LE QUOTE SONO ESPRESSE IN CENTIMETRI SALVO DIVERSA INDICAZIONE.
- LE QUOTE DI LIVELLO SONO ESPRESSE IN METRI E SONO RIFERITE ALLA QUOTA DI PROGETTO ±0,00m.
- NON MISURARE I DISEGNI, LE QUOTE MANCANTI DOVRANNO ESSERE CONCORDATE CON I PROGETTISTI E LA DIREZIONE LAVORI.
- IN CASO DI INCONGENGENZE GRAFICHE TRA GLI ELABORATI PREVALGONO I DISEGNI DI MAGGIORE DETTAGLIO.
- LE FINITURE E LE SPECIFICHE NON DESCRITTE SONO DA CONCORDARE CON LA DIREZIONE LAVORI E LA DIREZIONE ARTISTICA.
- I PRODOTTI ED I SISTEMI UTILIZZATI PER LA REALIZZAZIONE DELLE OPERE DEVONO RISPETTARE LE NORME ED I REGOLAMENTI VIGENTI.
- GLI ELABORATI ESECUTIVI ARCHITETTONICI DEVONO ESSERE LETTI ASSIEME AGLI ELABORATI STRUTTURALI, IMPIANTISTICI, DI PREVENZIONE INCENDI ED ALLE PROGETTAZIONI SPECIALI (IN CASO DI INCONGENGENZE RIFERIRSI ALLE PRESCRIZIONI PREVISTE DALLA PROGETTAZIONE PIU' SPECIFICA).
- (*) CARATTERISTICHE E DIMENSIONAMENTI DA VERIFICARE CON L'ENTE COMPETENTE PER GLI IMPIANTI INTERNI ALL'EDIFICIO.

NOTE AI PACCHETTI DESCRITTI

- TUTTI GLI ELEMENTI NON STRUTTURALI (PARETI, CONTROPARETI, CONTROSOFFITTI, IMPIANTI) DOVRANNO ESSERE PROGETTATI, VERIFICATI E CERTIFICATI PER LE AZIONI SISMICHE PREVISTE DALLA NORMATIVA VIGENTE.
- TUTTI GLI ELEMENTI "REI" (PARETI, CONTROPARETI, CONTROSOFFITTI, ECC.) DOVRANNO ESSERE DI TIPO CERTIFICATO, IN CONFORMITA' CON QUANTO PREVISTO NEL PROGETTO DI PREVENZIONE INCENDI.
- LE DIMENSIONI DEI PACCHETTI DESCRITTI POTRANNO SUBIRE VARIAZIONI A SECONDA DEL FORNITORE SELEZIONATO, DOVRANNO CONI MODO RISPETTARE LE PRESTAZIONI QUI INDICATE.
- TUTTI GLI ELEMENTI DI IMPERMEABILIZZAZIONE DOVRANNO ESSERE CERTIFICATI E GARANTITI DAL FORNITORE (ANCHE IN FASE DI APPLICAZIONE), IN CONFORMITA' CON QUANTO PREVISTO DALLE NORMATIVE VIGENTI.

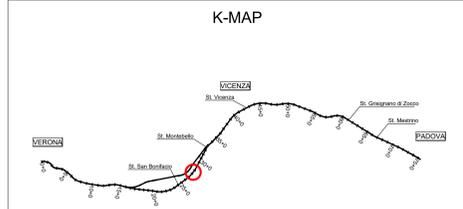

COMMITTENTE: **RFI RETE FERROVIARIA ITALIANA GRUPPO FERROVIE DELLO STATO**

ALTA SORVEGLIANZA: **ITALFERR GRUPPO FERROVIE DELLO STATO**

GENERAL CONTRACTOR: **Consorzio Irico-ATV Due**

INFRASTRUTTURE FERROVIARIE STRATEGICHE DEFINITE DALLA LEGGE OBIETTIVO N. 443/01
LINEA A.V./A.C. TORINO-VENEZIA Tratta VERONA-PADOVA
Lotto funzionale Verona-Bivio Vicenza

PROGETTO ESECUTIVO
FABBRICATI VIAGGIATORI
FV01 - STAZIONE LONIGO - FABBRICATO KM 27+560,60

ARCHITETTONICI

PIANIMETRIA PERCORSI, SEGNALETICA FISSA E ARREDI

GENERAL CONTRACTOR: **Irico Due** (Ing. Luca Cattolani)

DIRETTORE LAVORI: **Ing. Luca Cattolani**

SCALA: 1:100

Commissa: **FV01** | Lotto: **12** | Fase: **E** | Ente: **FIR** | Tipo Doc: **FV01/100** | Prog.: **004** | Rev.: **001** | Foglio: **001**

PROGETTAZIONE: **Ing. Luca Cattolani**

VERBA: **Ing. Luca Cattolani**

FILE: **001-001**

PROGETTO COFINANZIATO DALLA UNIONE EUROPEA