



LEGENDA

	AREA D'INTERVENTO
	QUOTE ALTIMETRICHE STATO DI PROGETTO
	PENDENZE STATO DI PROGETTO

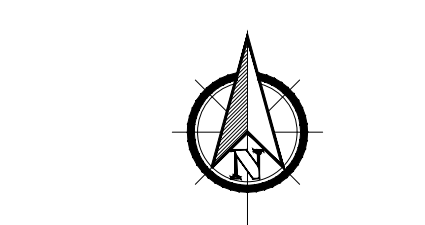

NOTE GENERALI

- LE QUOTE SONO ESPRESSE IN METRI.
- LE QUOTE ALTIMETRICHE SONO ESPRESSE IN METRI slm

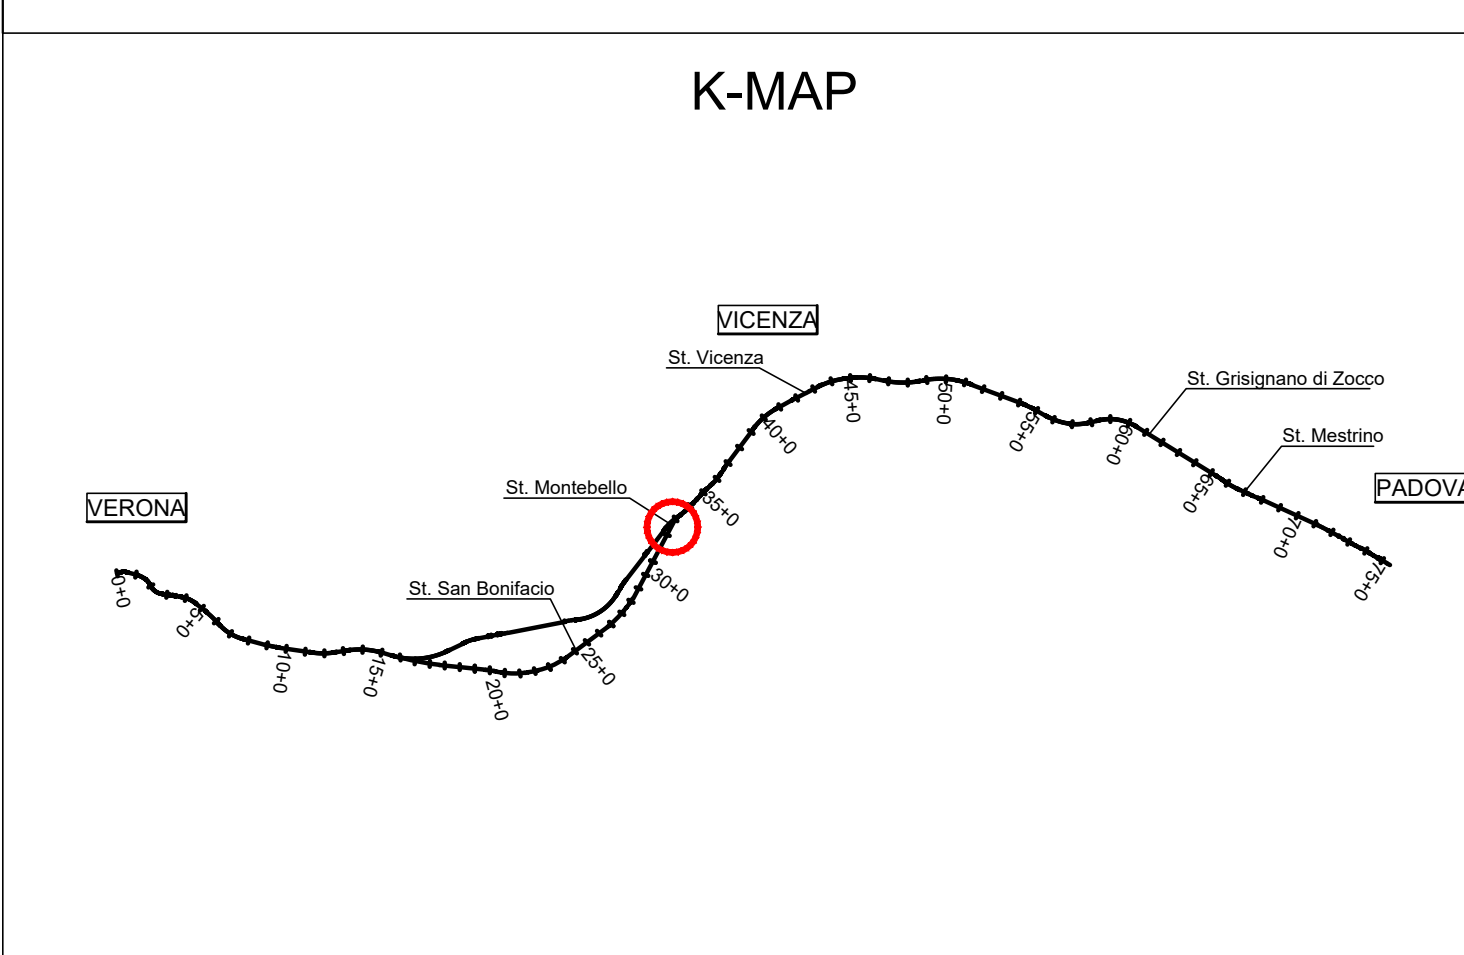

COMPILANTE:

ALTA Sorveglianza:

GENERAL CONTRACTOR:

INFRASTRUTTURE FERROVIARIE STRATEGICHE DEFINITE DALLA LEGGE OBIETTIVO N. 443/01
 LINEA A.V. /A.C. TORINO-VENEZIA Tratto VERONA-PADOVA
 Lotto funzionale Verona-Bivio Vicenza
 PROGETTO ESECUTIVO
 FABBRICATI VIAGGIATORI
 FV01 - STAZIONE LONGO - FABBRICATO KM 27+560,60
 URBANIZZAZIONI

Planimetria stato di progetto e andamento altimetrico

INTEGRATORE: LAVINIA Ing. Paolo Comolli	GENERAL CONTRACTOR: Irico-IV Due Ing. Paolo Comolli	DIRETTORE LAVORI:	SCALA: 1:200
DATA: 12/12/2011	DATA: 12/12/2011	DATA: 12/12/2011	DATA: 12/12/2011

Progettazione:

Rev.	Descrizione	Redatto	Data	Verificato	Data	Approvato	Data	IL PROGETTISTA
A	EMISIONE

Progetto cofinanziato dalla Unione Europea