


LEGENDA

- AREA D'INTERVENTO
- DEMOLIZIONI
- COSTRUZIONI
- PAVIMENTAZIONE CARRABILE
- PAVIMENTAZIONE DRENANTE
- MARCIAPIEDE
- SISTEMAZIONE A VERDE
- SISTEMAZIONE SCARPATE

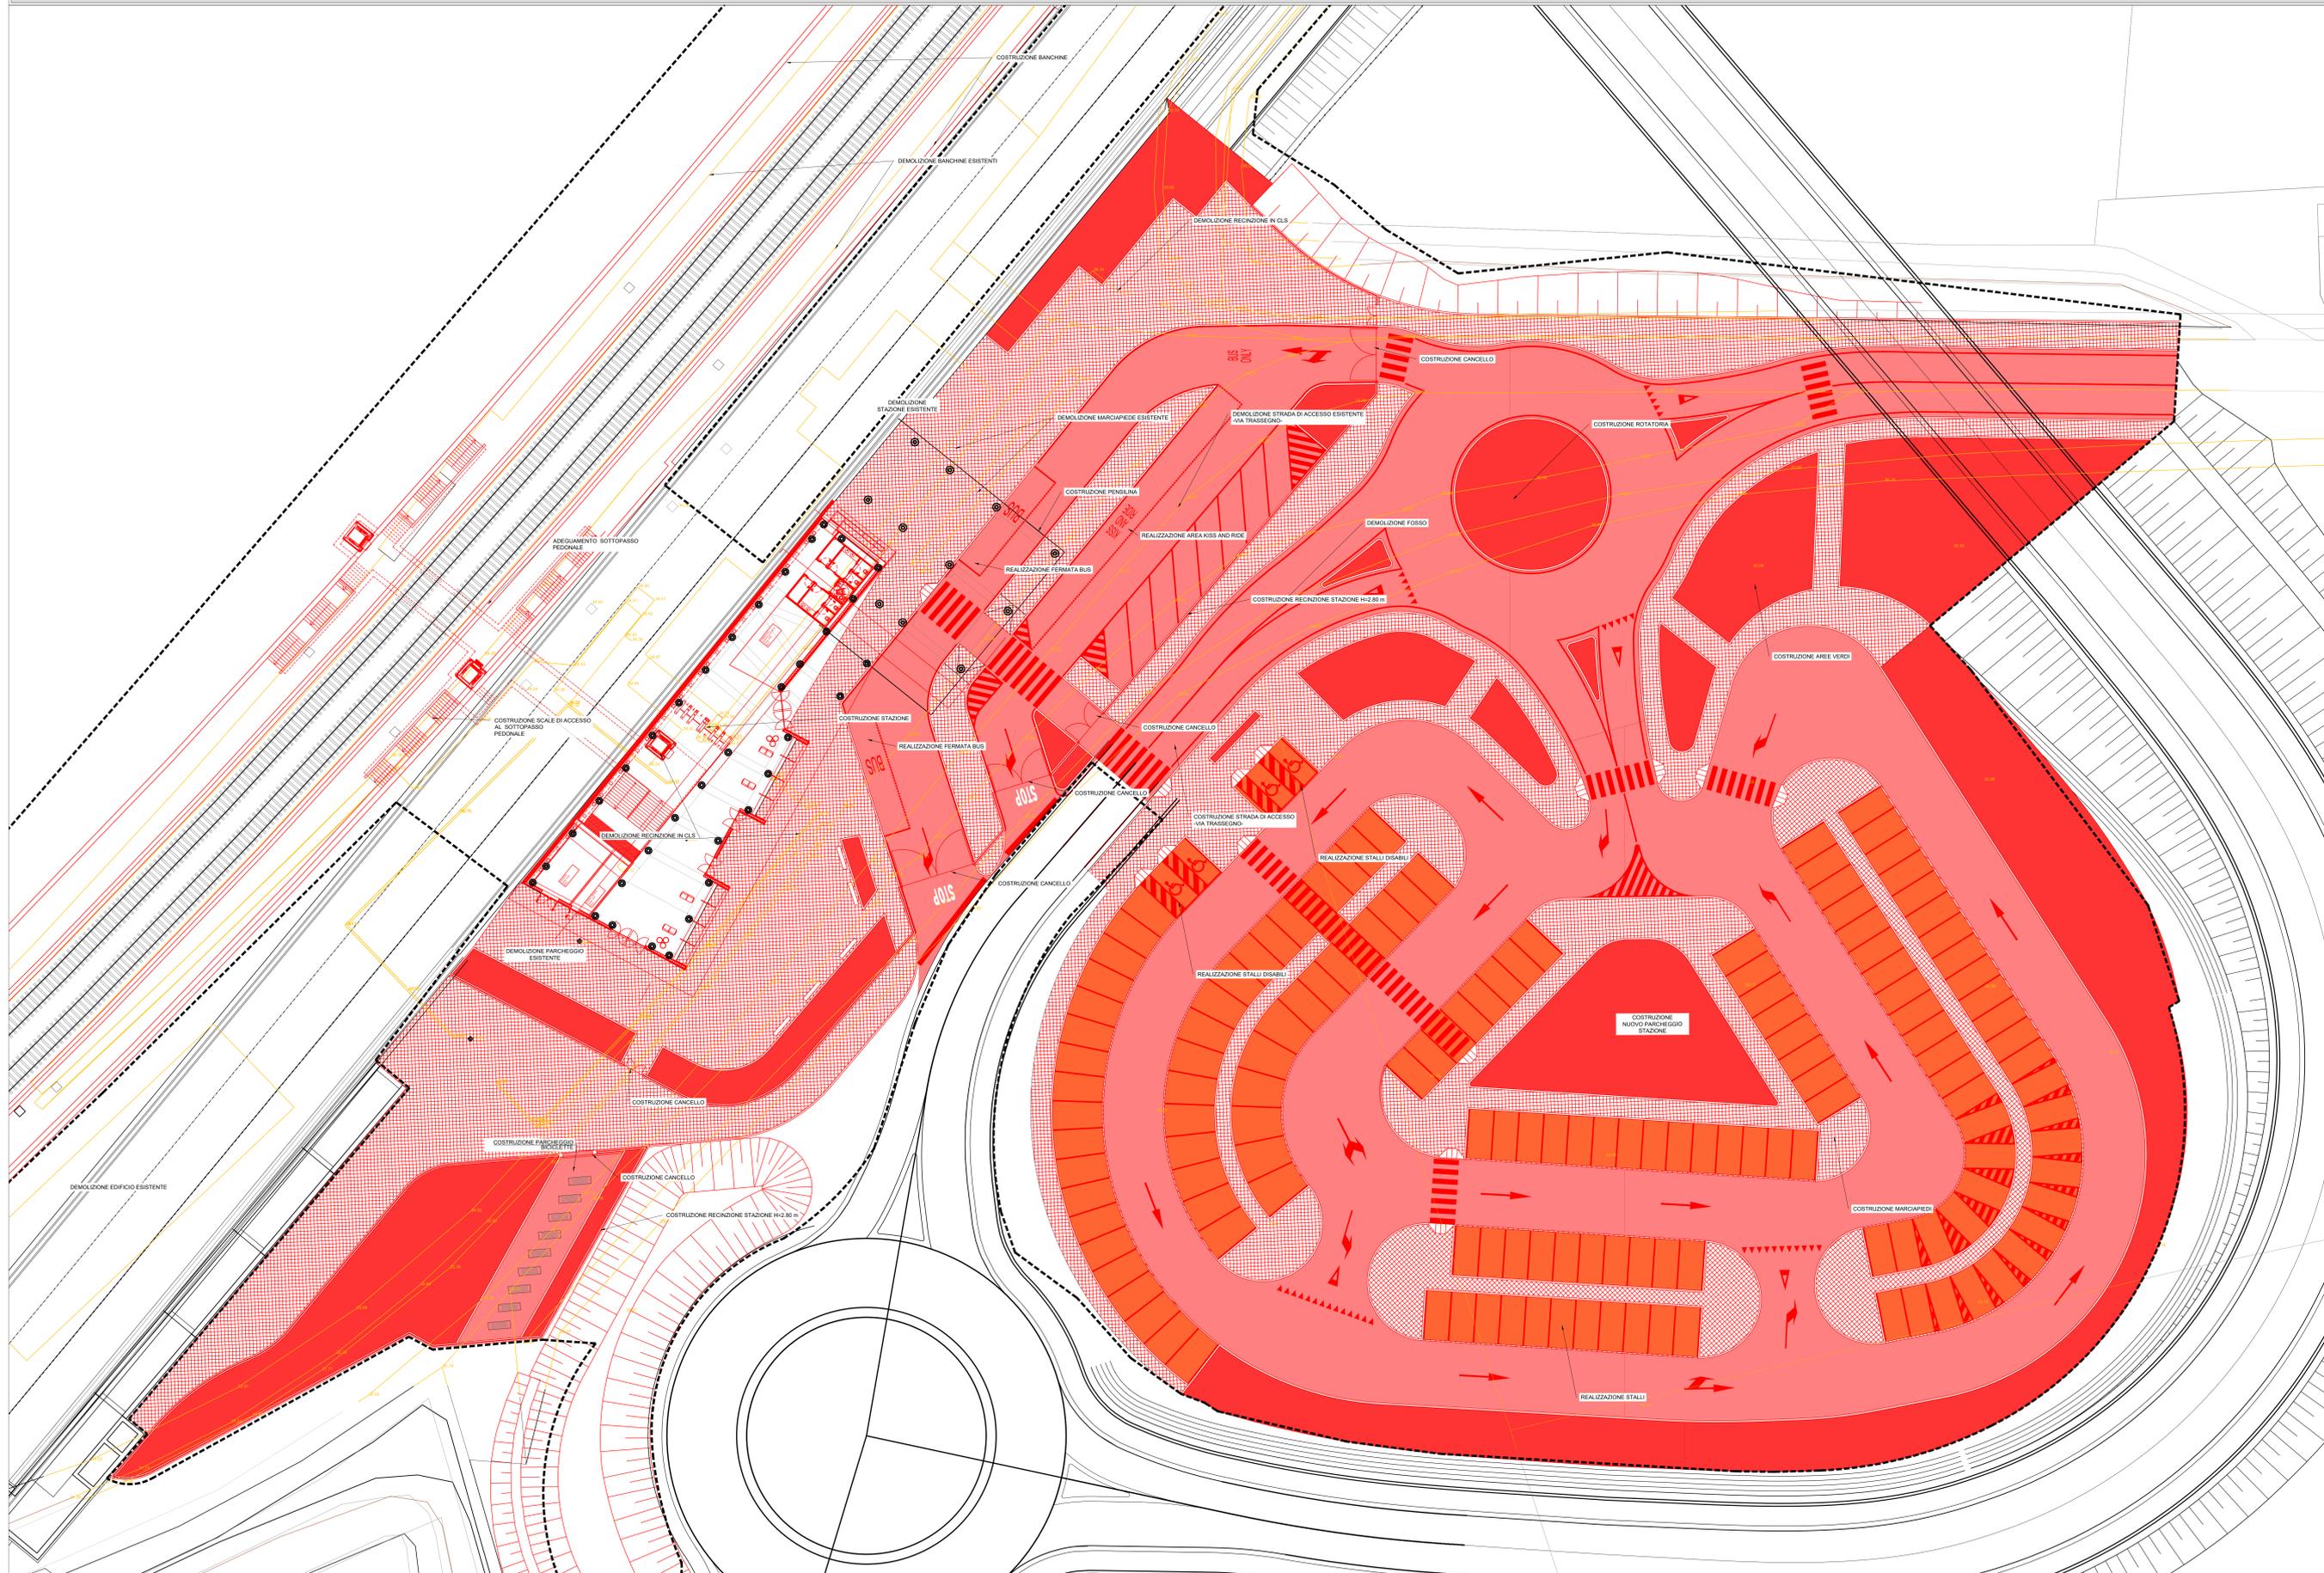

NOTE GENERALI

- LE QUOTE SONO ESPRESSE IN METRI.
- LE QUOTE ALTIMERICHE SONO ESPRESSE IN METRI s.l.m.

K-MAP



COMMITTENTE:

ALTA - SOVRVEGLIANZA:

GENERAL CONTRACTOR:

INFRASTRUTTURE FERROVIARIE STRATEGICHE DEFINITE DALLA LEGGE OBIETTIVO N. 443/01
 LINEA A.V. /A.C. TORINO-VENEZIA Tratto VERONA-PADOVA
 Lotto funzionale Verona-Bivio Vicenza
 PROGETTO ESECUTIVO
 FABBRICATI VIAGGIATORI
 FV01 - STAZIONE LONIGO - FABBRICATO KM 27+560,60
 URBANIZZAZIONI
 Planimetria costruzioni e demolizioni

GENERAL CONTRACTOR:

INTEGRATORE:

DIRETTORE LAVORI:

SCALA: 1:200

DATA	LOTTO	FASE	ENTE	INFO. DOC.	OPERA/ANFORNA	PROGR.	REV.	FOGLIO
11/17	12	E	12	P19	FV01/100	013	A	013

Progettazione:

Rev.	Descrizione	Redatto	Data	Verificato	Data	Approvato	Data	IL PROGETTISTA
A	EMISSIONE	Ing. Luca Biondi	04/06/2024	Ing. Luca Biondi	04/06/2024	Ing. Luca Biondi	04/06/2024	

Consorzio Irico-TV Due

Progetto cofinanziato dalla Unione Europea