IMPIANTI ELETTRICI DI PROGETTO - IMPIANTI ESTERNI
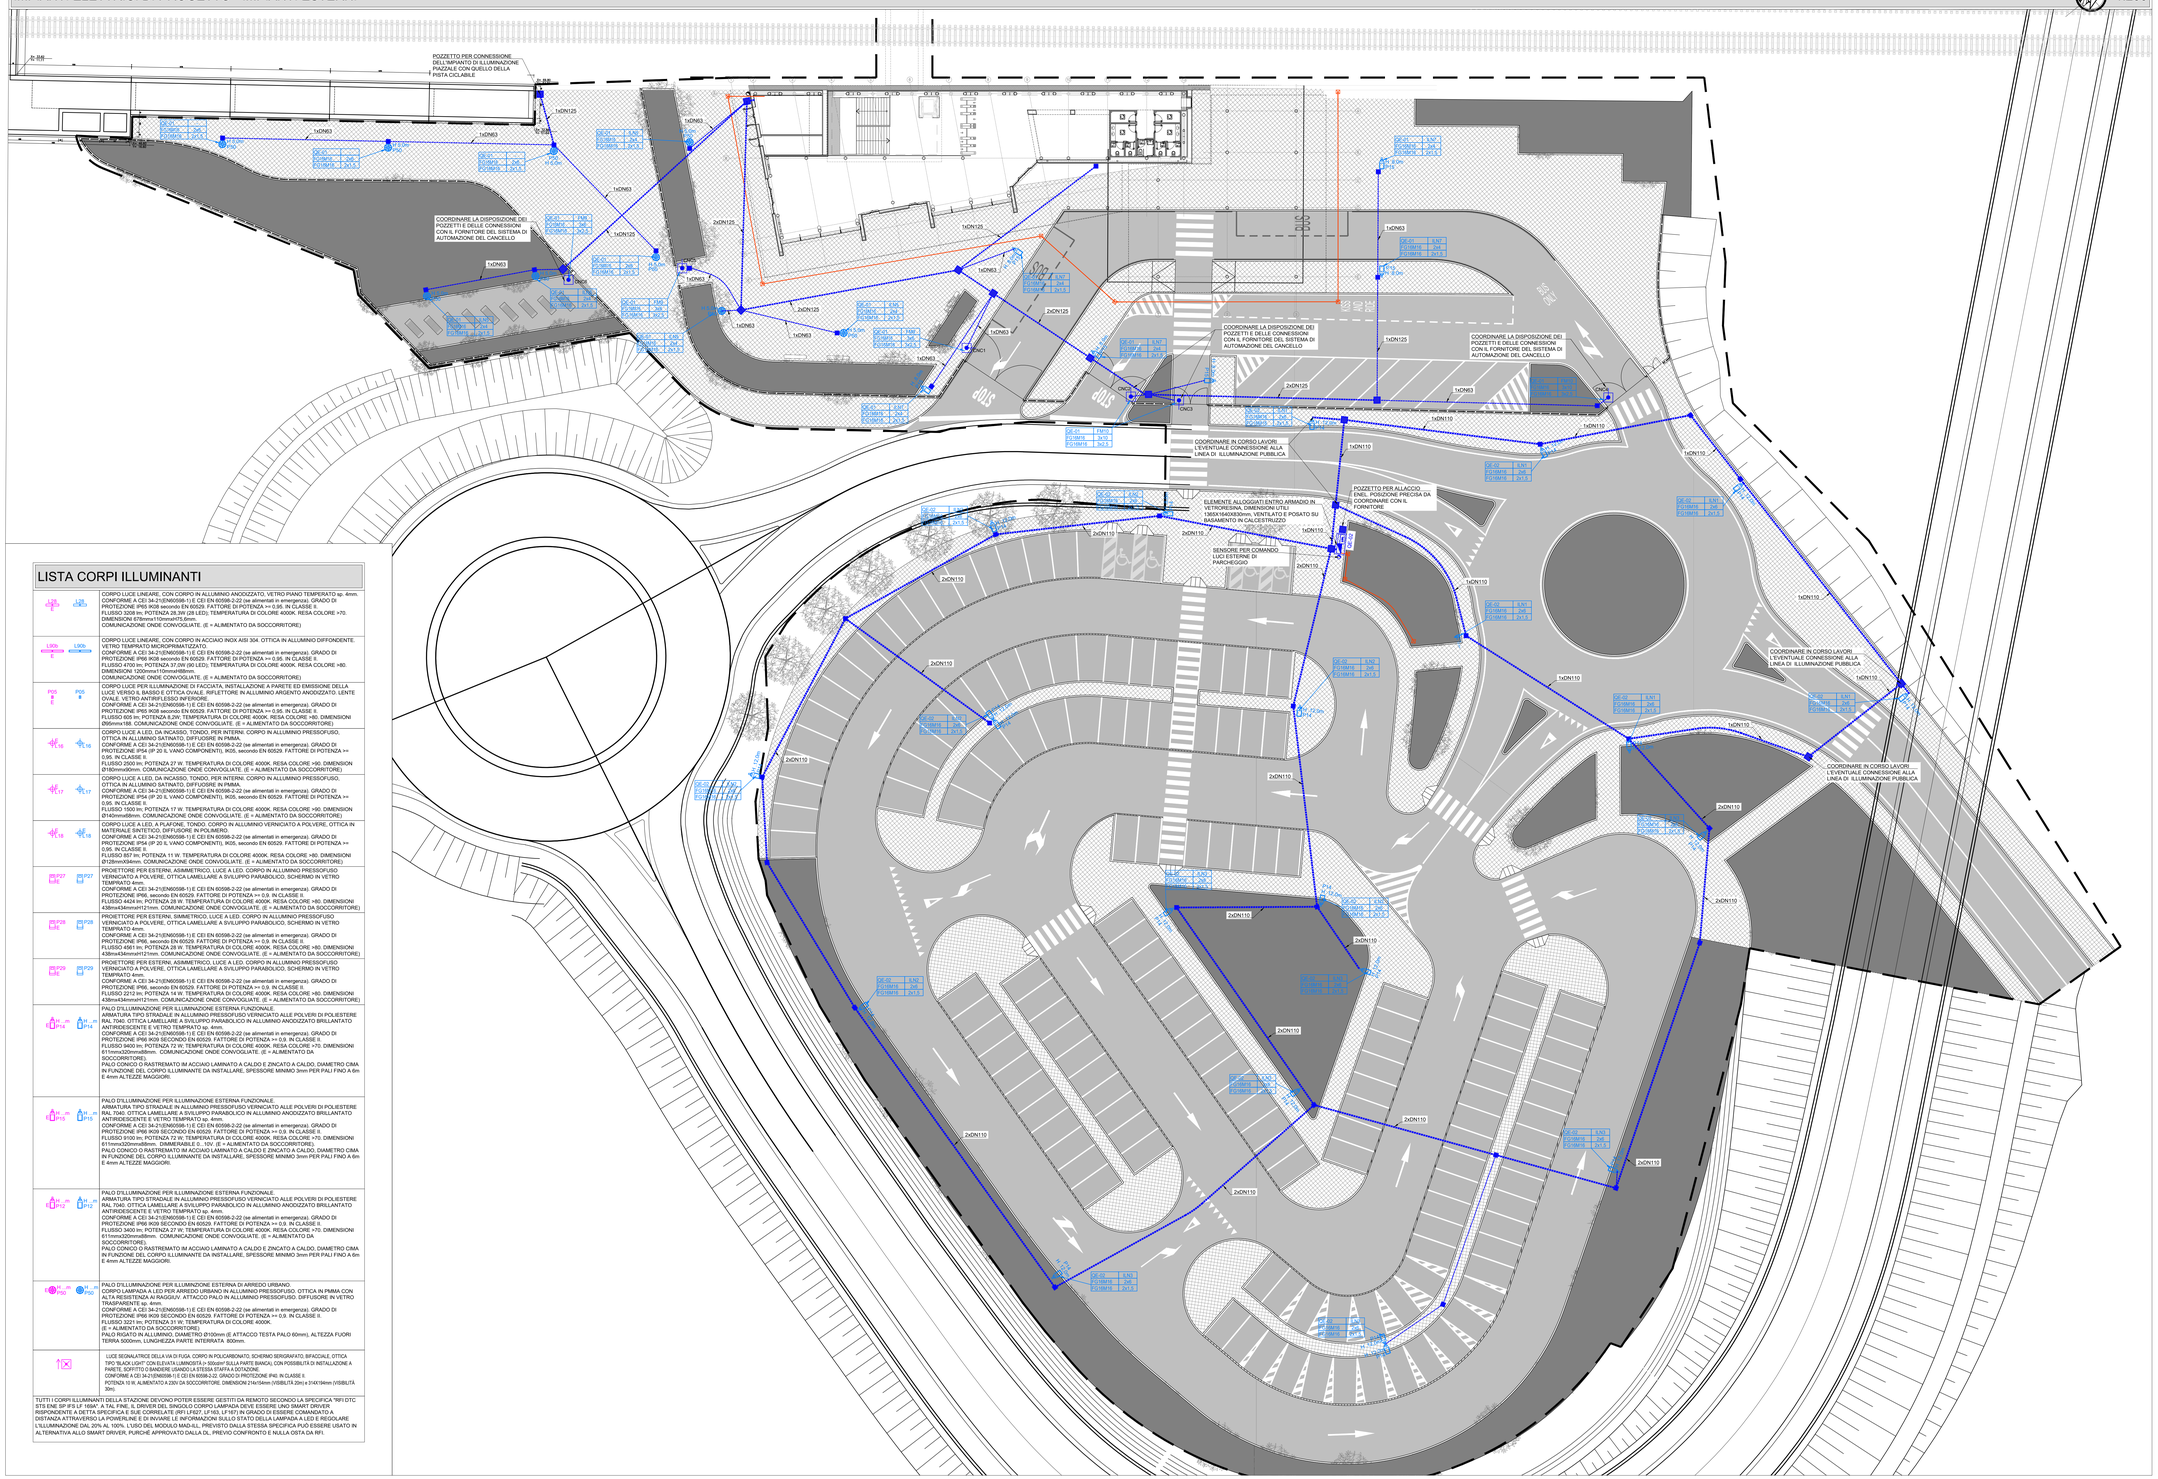
1:200