


LEGENDA

AREA D'INTERVENTO


NOTA:  
Per i particolari dei parapetti vedi elaborato IN1712E12BZFV0200020A

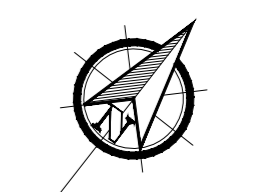

NOTE GENERALI

- LE QUOTE SONO ESPRESSE IN METRI.
- LE QUOTE ALTIMETRICHE SONO ESPRESSE IN METRI s.l.m.

K-MAP

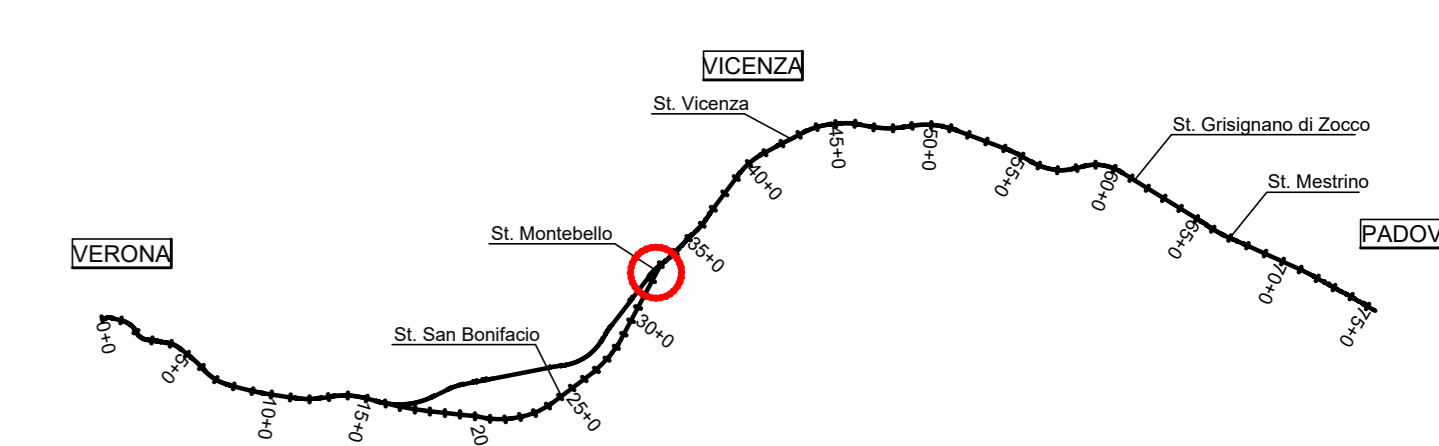

COMMITTENTE:

ALTA SORVEGLIANZA:

GENERAL CONTRACTOR:

INFRASTRUTTURE FERROVIARIE STRATEGICHE DEFINITE DALLA LEGGE OBIETTIVO N. 443/01  
LINEA A.V. /A.C. TORINO-VENEZIA Tratta VERONA-PADOVA  
Lotto funzionale Verona-Bivio Vicenza  
PROGETTO ESECUTIVO  
FABBRICATI VIAGGIATORI  
FV02-FERMATA DI MONTEBELLO AL Km 33+305.35  
URBANIZZAZIONI  
Planimetria generale stato di progetto - P1

INTEGRATORE LAVORI Ing. Paolo C...	CONSORZIO Ing. Luca...	DIRETTORE LAVORI	SCALA: 1:200
LOCAZIONE 11/17	LOTTO 12	FASE E	TIPO DOC. P9
OPERA/DISCIPLINA FV0200	PROGR. 001	REV. A	FOLIO 1/1

Progettazione:

Rev.	Descrizione	Prodotto da	Data	Verificato da	Data	Approvato da	Data	IL PROGETTISTA
A	EMISSIONE	...	...	...	...	...	...	

CC: 437701701 CUP: 4419100000009 File: IN1712E12BZFV0200020A.ppt Cod. origine: csc