PLANIMETRIA STATO DI PROGETTO - P2 1:200

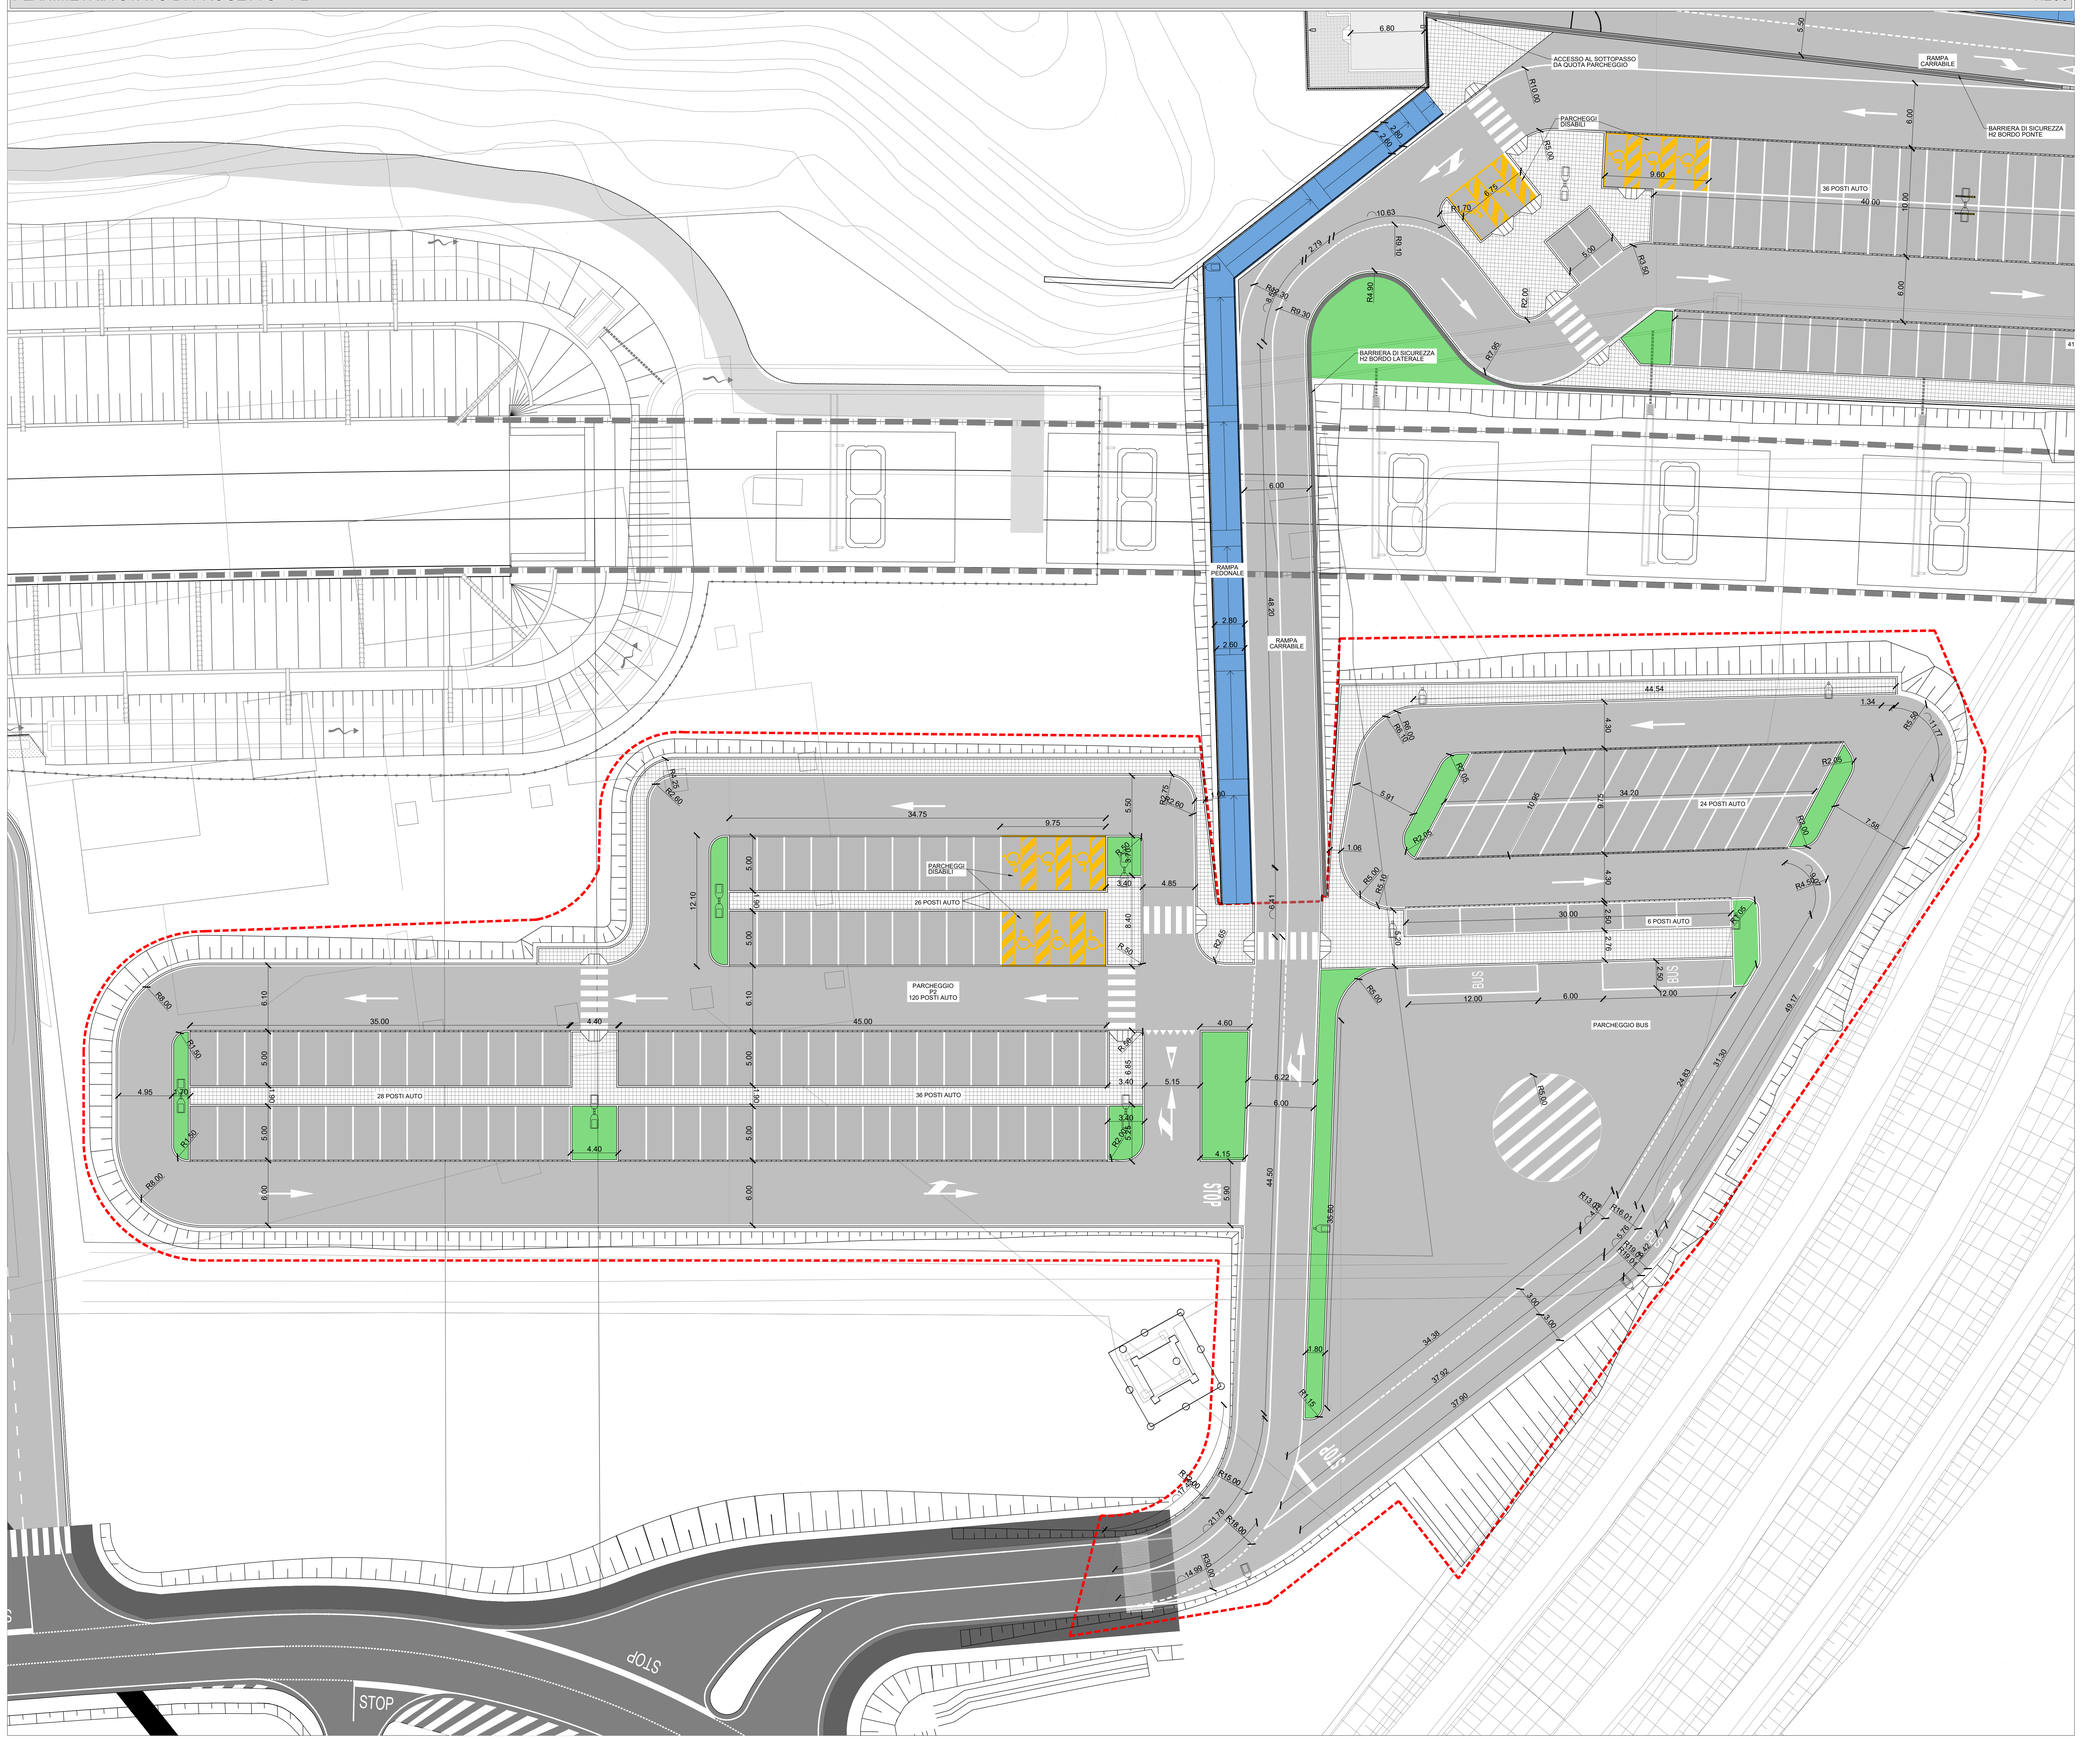

LEGENDA

AREA D'INTERVENTO

NOTE GENERALI

- LE QUOTE SONO ESPRESSE IN METRI.
- LE QUOTE ALTIMETRICHE SONO ESPRESSE IN METRI slmm

K-MAP

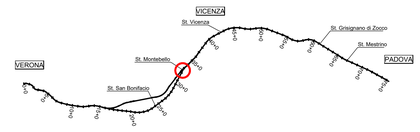

COMMITTENTE: RFI RETE FERROVIARIA ITALIANA GRUPPO FERROVIE DELLO STATO

ALTA SORVEGLIANZA: ITALFERR GRUPPO FERROVIE DELLO STATO

GENERAL CONTRACTOR: Consorzio IricaW Due

INFRASTRUTTURE FERROVIARIE STRATEGICHE DEFINITE DALLA LEGGE OBIETTIVO N. 443/01

LINEA A.V. /A.C. TORINO–VENEZIA Tratta VERONA–PADOVA
Lotto funzionale Verona–Bivio Vicenza

PROGETTO ESECUTIVO

FABBRICATI VIAGGIATORI

FV02–FERMATA DI MONTEBELLO AL Km 33+305.35 URBANIZZAZIONI

Planimetria generale stato di progetto – P2

GENERAL CONTRACTOR	DIRETTORE LAVORI	SCALA :
INTEGRATORE LAVENDA Ingg. Progettori di n. 4289	Consorzio Iricav Due Ing. Paolo Carnevali Data:	1:200

COMMESSA	LOTTO	FASE	ENTE	TIPO. DOC.	OPERA/DISCIPLINA	PROGR.	REV.	FOGLIO
I N 1 7	1 2	E	I 2	P 9	F V 0 2 0 0	0 0 2	A	

VISTO CONSORZIO IRICAV DUE — Firma — Data — Ing. Luca Mazzoli

Progettazione :

Rev.	Descrizione	Redatto	Data	Verificato	Data	Approvato	Data	IL PROGETTISTA
A	EMISSIONE	SWI Salini Tal Srl	31/03/2021	MCH	31/03/2021	DMA	31/03/2021	Data: 31/03/2021

COG. 8377957C01 — CUP: J41E91000000009 — File: IN1712E2DPFV0200002A.dwg — Cod. origine: C0002

Progetto cofinanziato dalla Unione Europea

Scala di plott

TUTTI I DIRITTI DEL PRESENTE DOCUMENTO SONO RISERVATI. LA PRODUZIONE ANCHE PARZIALE È VIETATA.