PLANIMETRIA STATO DI PROGETTO - P3

1:200

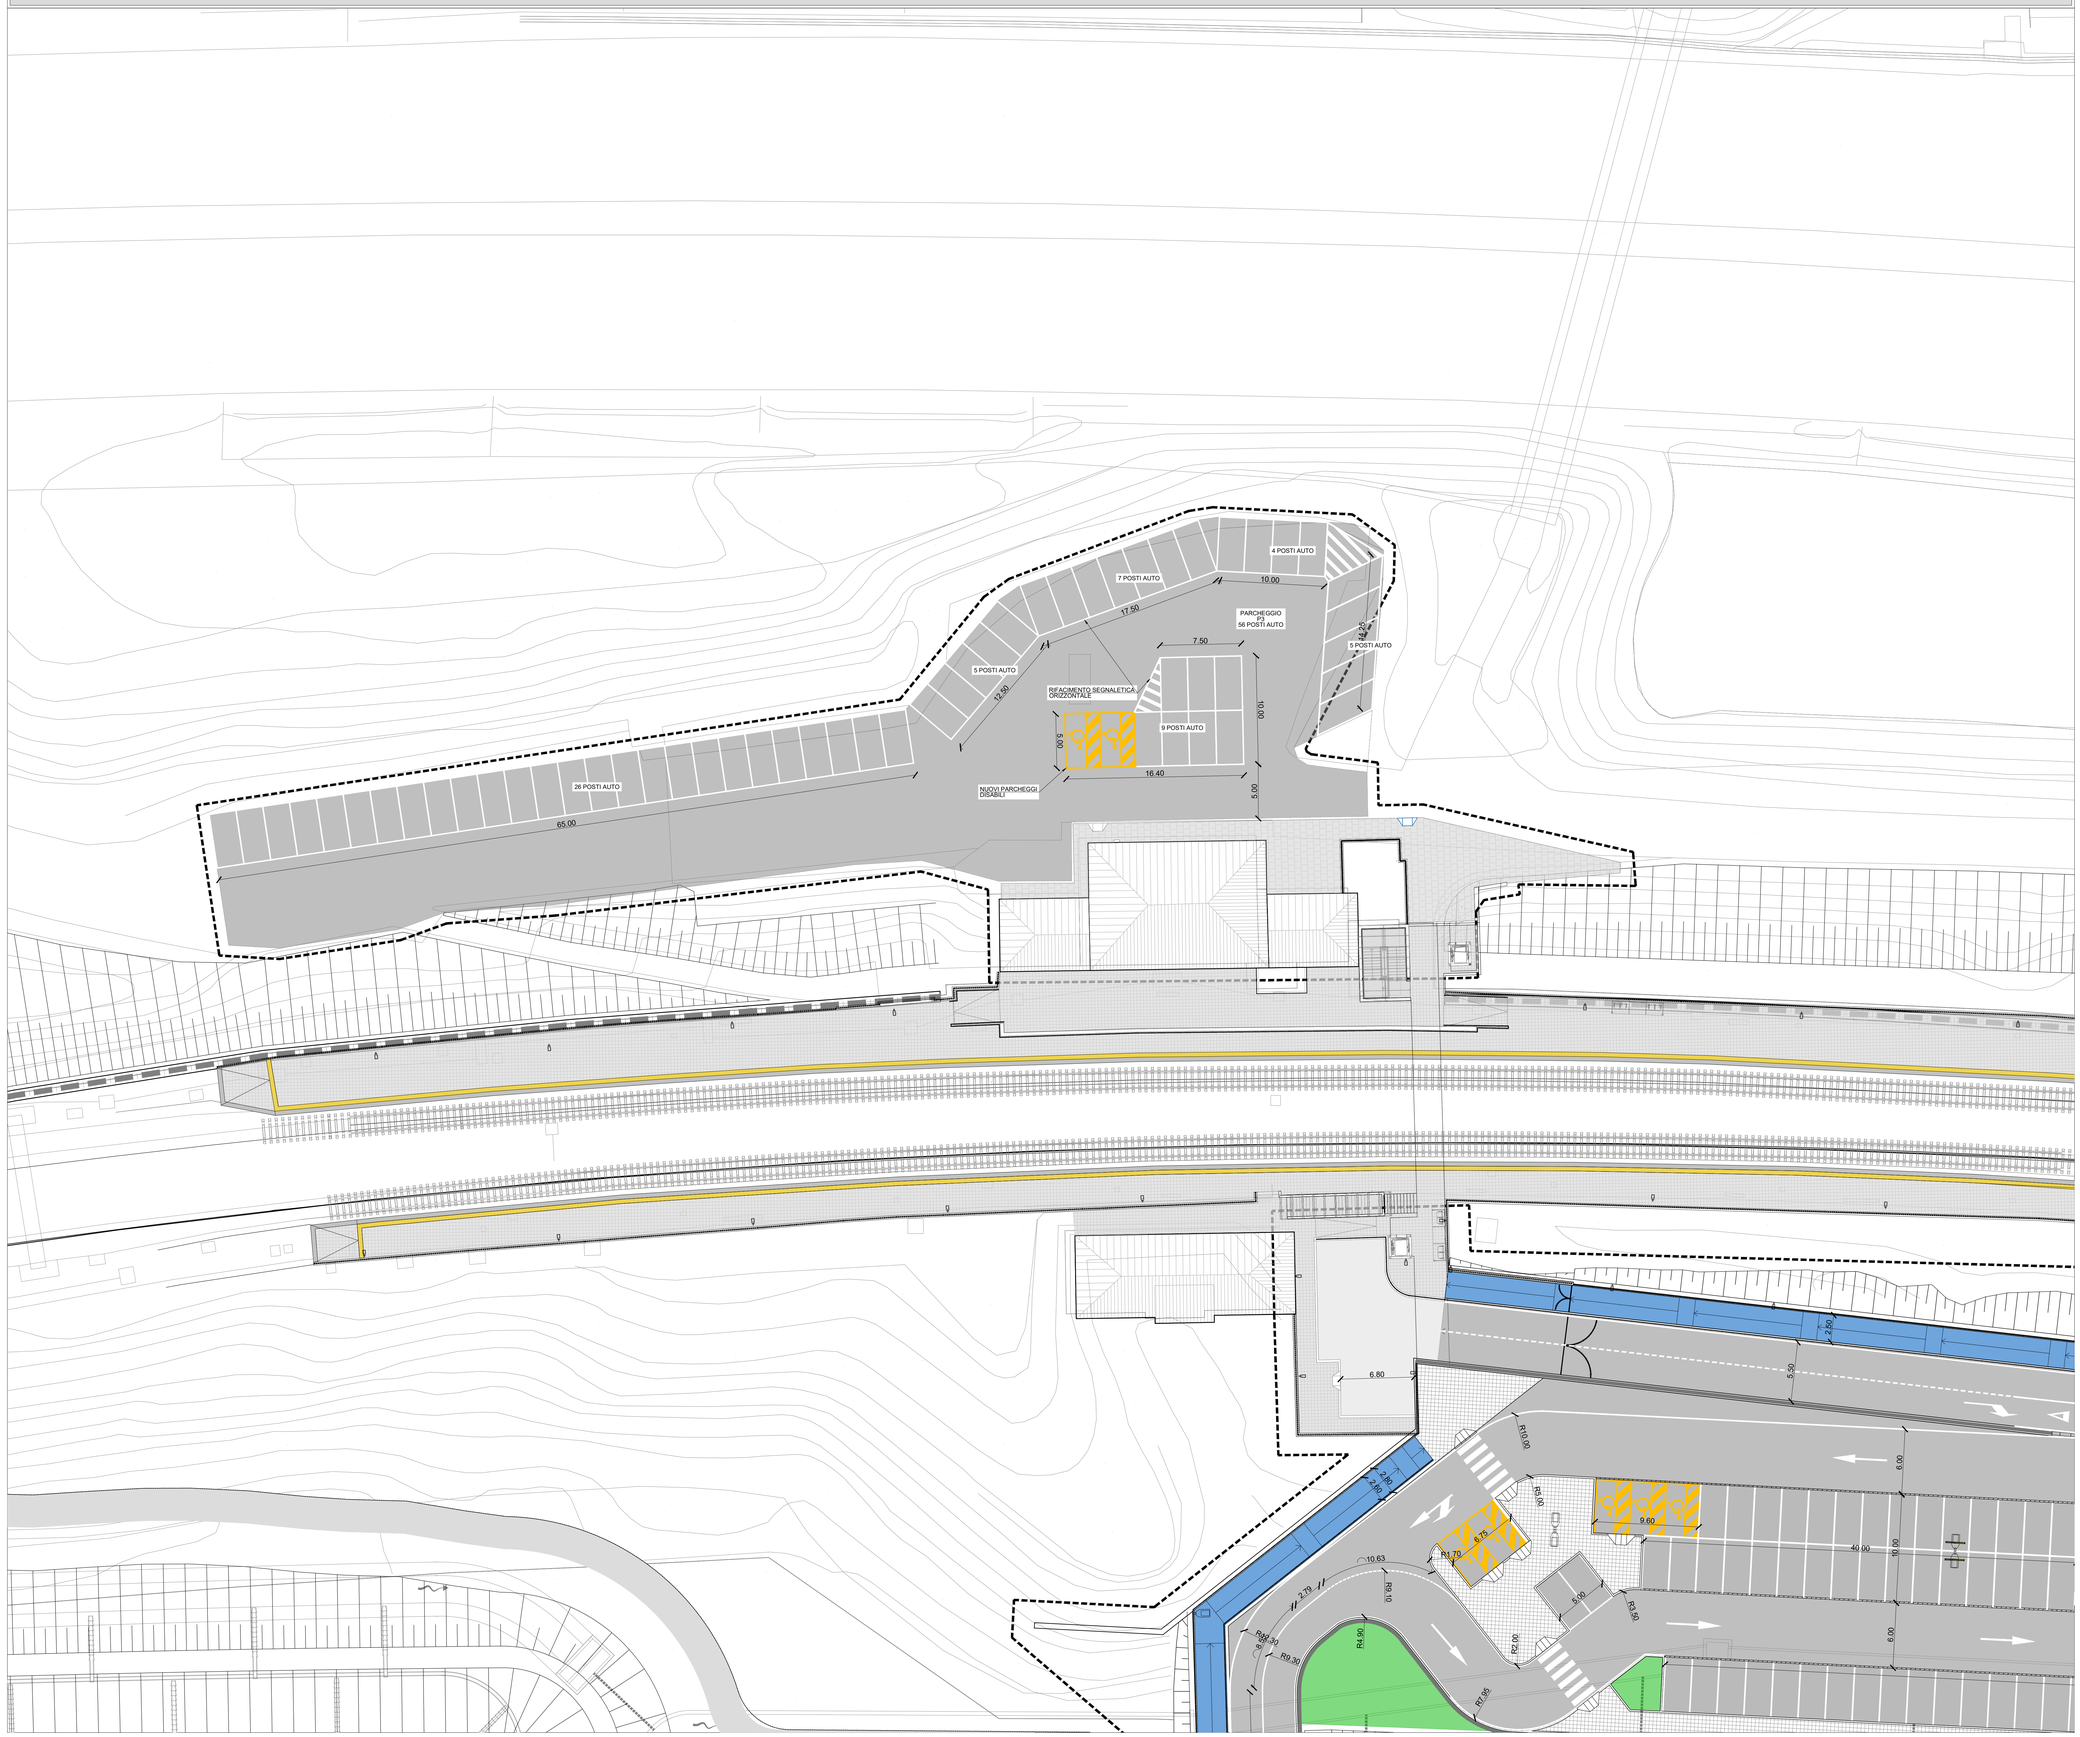

LEGENDA

AREA D'INTERVENTO

NOTE GENERALI

- LE QUOTE SONO ESPRESSE IN METRI.
- LE QUOTE ALTIMETRICHE SONO ESPRESSE IN METRI slmm

K-MAP

COMMITTENTE:

RFI RETE FERROVIARIA ITALIANA
GRUPPO FERROVIE DELLO STATO

ALTA SORVEGLIANZA:

ITALFERR
GRUPPO FERROVIE DELLO STATO

GENERAL CONTRACTOR:

Consorzio IricAV Due

INFRASTRUTTURE FERROVIARIE STRATEGICHE DEFINITE DALLA LEGGE OBIETTIVO N. 443/01

LINEA A.V. /A.C. TORINO–VENEZIA Tratta VERONA–PADOVA
Lotto funzionale Verona–Bivio Vicenza

PROGETTO ESECUTIVO

FV–FABBRICATI VIAGGIATORI
FV02–FERMATA DI MONTEBELLO AL Km 33+305.35
URBANIZZAZIONI

Planimetria generale stato di progetto – P3

GENERAL CONTRACTOR		DIRETTORE LAVORI	SCALA :
INTEGRATORE LAVENDA degli Ingegneri di	Consorzio IricAV Due Ing. Paolo Carmona Data:	Data:	1:200

COMMESSA	LOTTO	FASE	ENTE	TIPO DOC.	OPERA/DISCIPLINA	PROGR.	REV.	FOGLIO
IN17	12	E	I2	P9	FV0200	003	A	

VISTO CONSORZIO IRICAV DUE
Firma: Ing. Luigi RANCOUDI
Data:

Progettazione :

Rev.	Descrizione	Redatto	Data	Verificato	Data	Approvato	Data	IL PROGETTISTA
A	EMISSIONE	D.Z.	31/03/2021	M.Ch.	31/03/2021	D.M.	31/03/2021	Data: 31/03/2021

DOC. 8377957CD1 | CUP: J41E91000000009 | File: IN17E2EZPRFV0200003A.dwg | Cod. origine: CODCZ

Progetto cofinanziato dalla Unione Europea

Scala di plot:

TUTTI I DIRITTI DEL PRESENTE DOCUMENTO SONO RISERVATI: LA PRODUZIONE ANCHE PARZIALE È VIETATA