


**LEGENDA**

- AREA D'INTERVENTO
- $\oplus$  51.924 QUOTE ALTIMETRICHE DI PROGETTO

**NOTE GENERALI**

- LE QUOTE SONO ESPRESSE IN METRI.
- LE QUOTE ALTIMETRICHE SONO ESPRESSE IN METRI slm

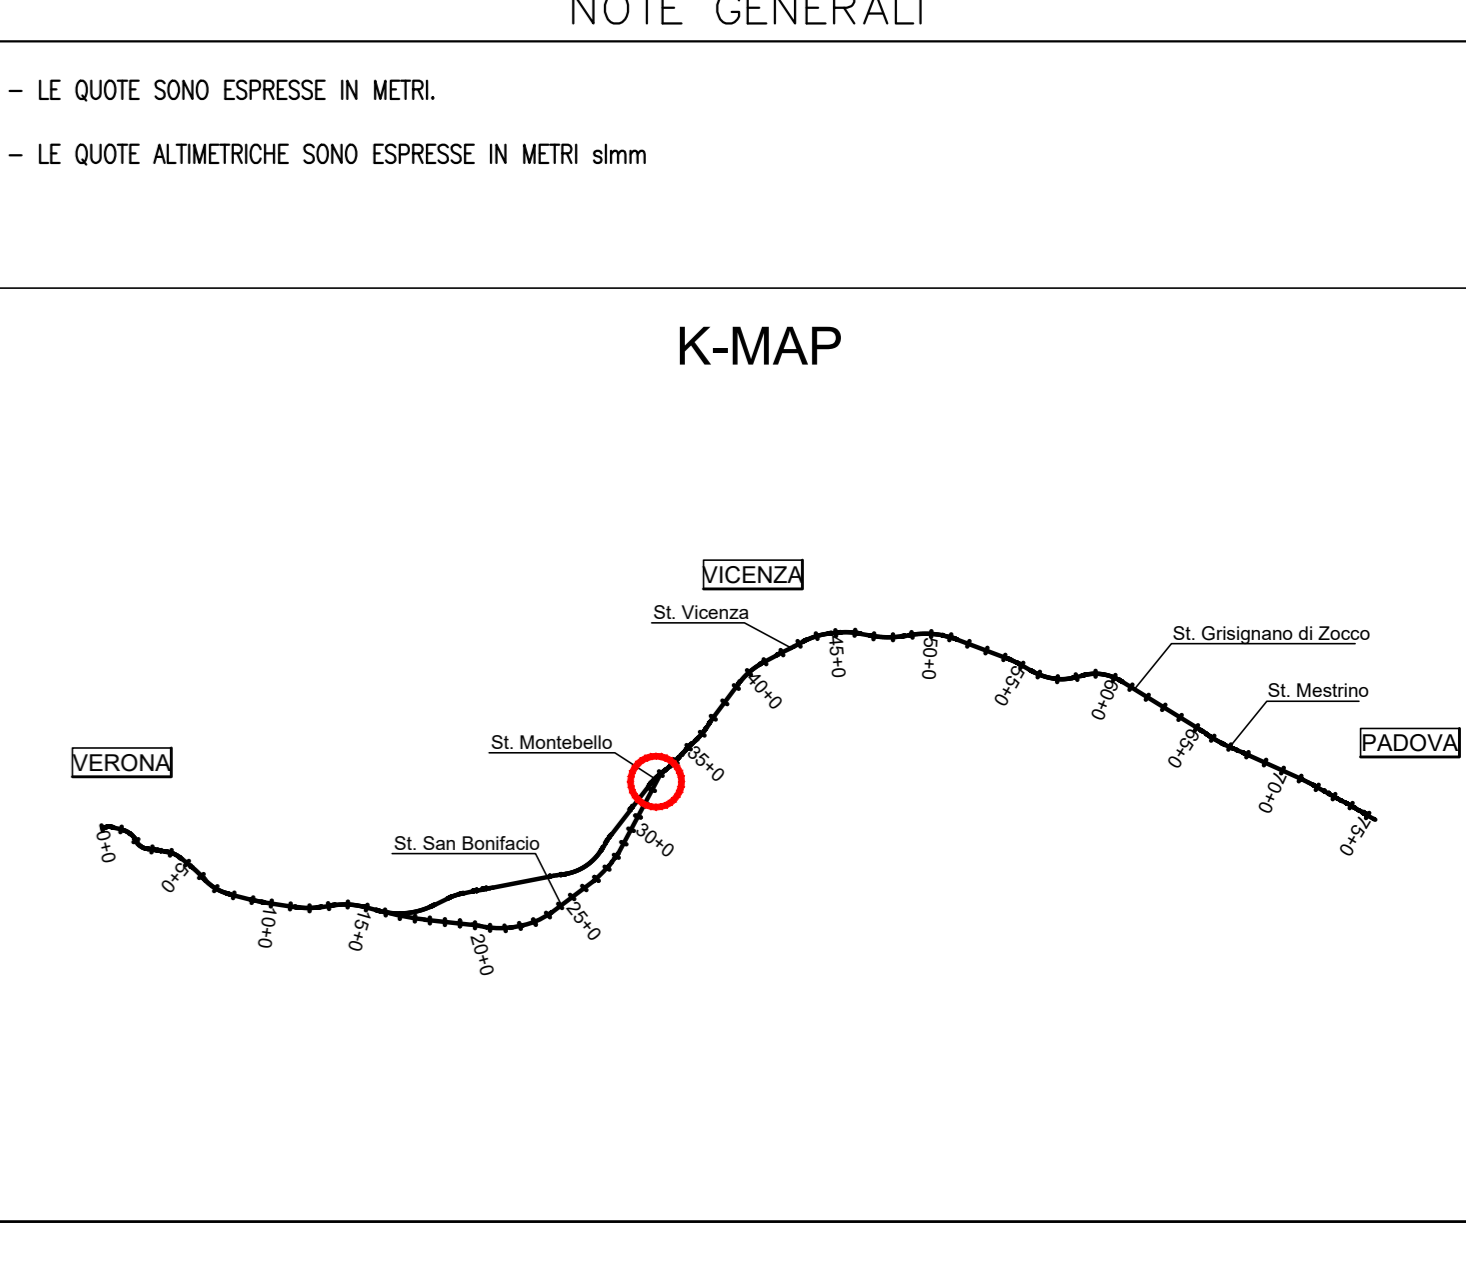

COMMITTENTE:

ALTA - SUPERVISOR:

GENERAL CONTRACTOR:

INFRASTRUTTURE FERROVIARIE STRATEGICHE DEFINITE DALLA LEGGE OBIETTIVO N. 443/01  
 LINEA A.V. /A.C. TORINO-VENEZIA Tratta VERONA-PADOVA  
 Lotto funzionale Verona-Bivio Vicenza  
**PROGETTO ESECUTIVO**  
 FABBRICATI VIAGGIATORI  
 FV02-FERMATA DI MONTEBELLO AL Km 33+305.35  
 URBANIZZAZIONI  
 Planimetria stato di progetto e andamento altimetrico - P1

GENERAL CONTRACTOR:

INTEGRATORE LAVORI:

CONSORZIO IricoAV Due  
 Ing. Paolo Corbelli  
 Data: \_\_\_\_\_

SCALE: 1:200

Rev.	Descrizione	Redatto	Data	Verificato	Data	Approvato	Data	IL PROGETTISTA
A	EMISSIONE							

CC: 437700701 CUP: J41E9I000000009 File: MTDI001P000000004.dwg  
 Progetto elaborato dalla Unione Europea Cod. origine: 0000