


**LEGENDA**

- AREA D'INTERVENTO
- $\oplus$  51.924 QUOTE ALTIMETRICHE DI PROGETTO

**NOTE GENERALI**

- LE QUOTE SONO ESPRESSE IN METRI.
- LE QUOTE ALTIMETRICHE SONO ESPRESSE IN METRI snm

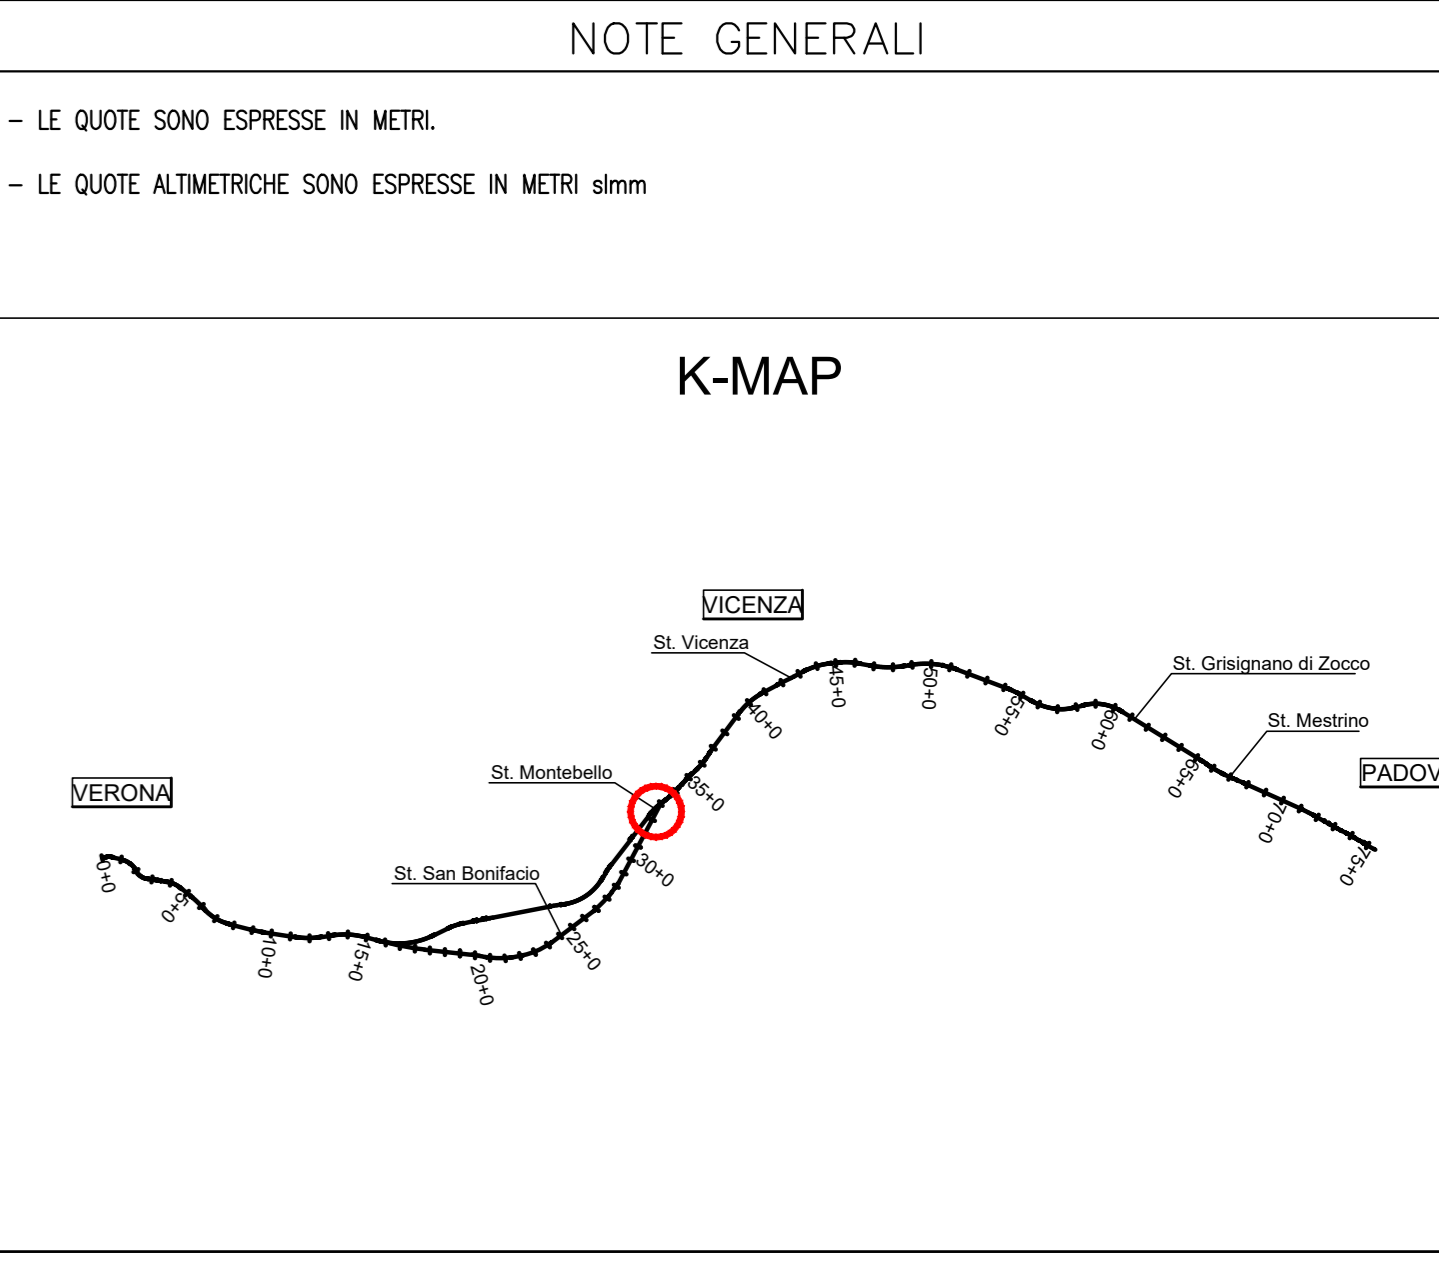

COMMITTENTE:

ALTA SORVEGLIANZA:

GENERAL CONTRACTOR:

INFRASTRUTTURE FERROVIARIE STRATEGICHE DEFINITE DALLA LEGGE OBIETTIVO N. 443/01  
 LINEA A.V. /A.C. TORINO-VENEZIA Tratta VERONA-PADOVA  
 Lotto funzionale Verona-Bivio Vicenza  
 PROGETTO ESECUTIVO  
 FABBRICATI VIAGGIATORI  
 FV02-FERMATA DI MONTEBELLO AL Km 33+305.35  
 URBANIZZAZIONI  
 Planimetria stato di progetto e andamento altimetrico - P2

GENERAL CONTRACTOR	INTERLOCUTORE	CONSORZIO	DIRETTORE LAVORI	SCALA
Consorzio IricoAV Due	Ing. Paolo Corbelli	Consorzio IricoAV Due	Ing. Paolo Corbelli	1:200

LOCOMOTIVA	LOTTO	FASE	ENTE	TIPO DOC.	OPERA/DISCIPLINA	PROGR.	REV.	FOLIO
1117	12	E	12	P3	FV0203	003	A	11

Progettazione:	Rev.	Descrizione	Redatto	Data	Verificato	Data	Approvato	Data	IL PROGETTISTA
A	1	EMISSIONE	Ing. Paolo Corbelli	12/03/2013	Ing. Paolo Corbelli	12/03/2013	Ing. Paolo Corbelli	12/03/2013	

Progetto cofinanziato dalla Unione Europea