PLANIMETRIA DEMOLIZIONI E COSTRUZIONI - P2 1:200

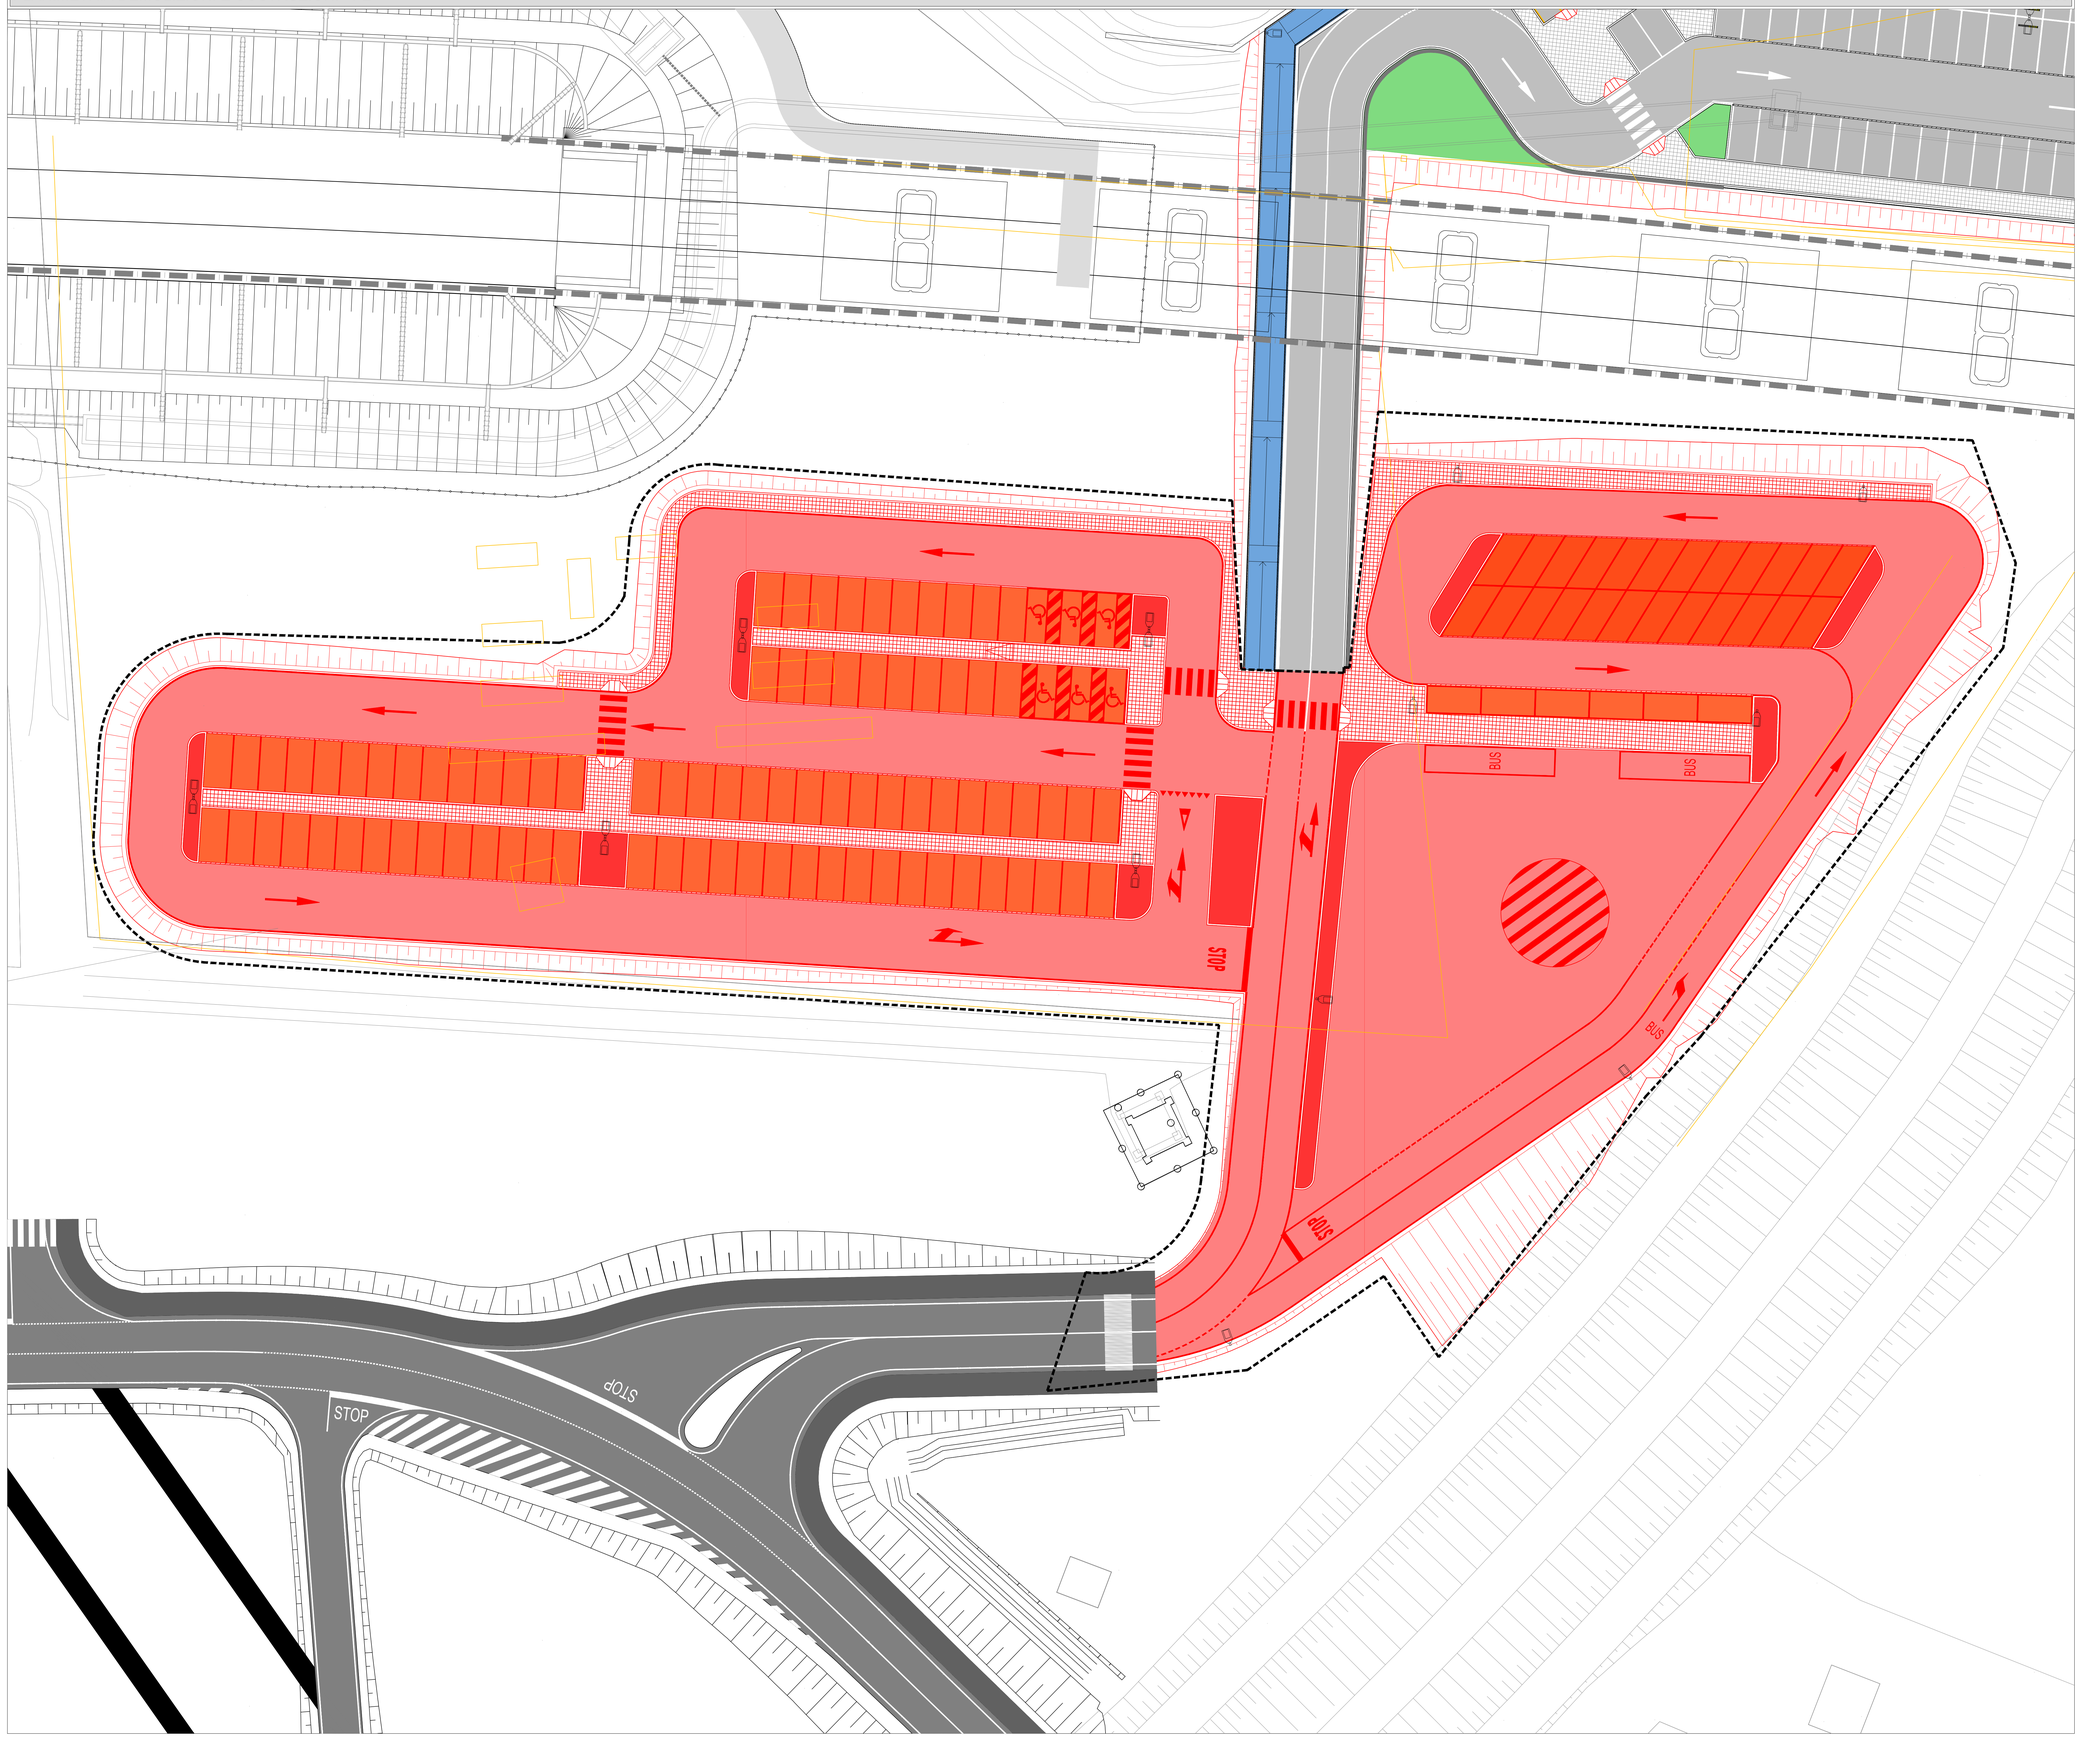

LEGENDA

- AREA D'INTERVENTO
- DEMOLIZIONI
- COSTRUZIONI
- PAVIMENTAZIONE CARRABILE
- PAVIMENTAZIONE DRENANTE
- MARCIAPIEDE
- SISTEMAZIONE A VERDE
- SISTEMAZIONE SCARPATE

NOTE GENERALI

- LE QUOTE SONO ESPRESSE IN METRI.
- LE QUOTE ALTIMETRICHE SONO ESPRESSE IN METRI slmm

K-MAP

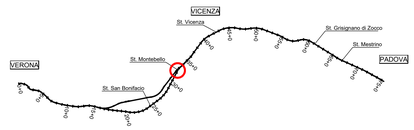

COMMITTENTE: RFI RETE FERROVIARIA ITALIANA GRUPPO FERROVIE DELLO STATO

ALTA SORVEGLIANZA: ITALFERR GRUPPO FERROVIE DELLO STATO

GENERAL CONTRACTOR: Consorzio IricaV Due

INFRASTRUTTURE FERROVIARIE STRATEGICHE DEFINITE DALLA LEGGE OBIETTIVO N. 443/01

LINEA A.V. /A.C. TORINO–VENEZIA Tratta VERONA–PADOVA
Lotto funzionale Verona–Bivio Vicenza

PROGETTO ESECUTIVO

FABBRICATI VIAGGIATORI

FV02–FERMATA DI MONTEBELLO AL Km 33+305.35

URBANIZZAZIONI

Planimetria demolizioni e costruzioni – P2

GENERAL CONTRACTOR	DIRETTORE LAVORI	SCALA :
INTEGRATORE LAVENDA degli Ingegneri di Siti Consorzio Iricav Due Ing. Paolo Comelli Data:	Data:	1:200

COMMESSA	LOTTO	FASE	ENTE	TIPO DOC.	OPERA/DISCIPLINA	PROGR.	REV.	FOGLIO
IN17	12	E	I2	P9	FV0200	007	A	

VISTO CONSORZIO IRICAV DUE
Firma
Data
Ing.

Progettazione :

Rev.	Descrizione	Redatto	Data	Verificato	Data	Approvato	Data	IL PROGETTISTA
A	EMISSIONE	SSZ Ditta Tod. Ugl.	31/03/2021	MGA	31/03/2021	GSA	31/03/2021	Data: 31/03/2021

DOC. IA17I2E12P9FV0200007A | CUP: J41E91000000009 | File: IA17I2E12P9FV0200007A.dwg | Cod. origine: CODICE

Progetto cofinanziato dalla Unione Europea

Scala di plot:

TUTTI I DIRITTI DEL PRESENTE DOCUMENTO SONO RISERVATI. LA PRODUZIONE ANCHE PARZIALE È VIETATA