


- AREA D'INTERVENTO ---
- RECINZIONE TIPO RE01 ---
- PARAPETTO TIPO HR02 ---
- PARAPETTO TIPO HR03 ---
- PARAPETTO TIPO HR04 ---

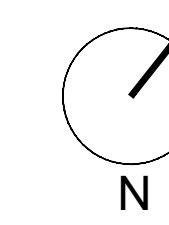


NOTE GENERALI

- LE INFORMAZIONI CONTENUTE IN QUESTO PACCHETTO NON SONO UTILIZZABILI PER LO SVILUPPO DEL PROGETTO COSTRUTTIVO. TUTTE LE DIMENSIONI E I DETTAGLI SONO INDICATIVI. I DISegni COSTRUTTIVI DOVRANNO ESSERE SVILUPPATI DA FORNITORI, VERIFICATI E APPROVATI DALLA DIREZIONE LAVORI.
- LE MISURE E LE QUOTE DOVRANNO ESSERE VERIFICATE IN CANTIERE AL MOMENTO DELL'ESECUZIONE DEI LAVORI.
- LE QUOTE DI LIVELLO SONO ESPRESSE IN METRI E SONO RIFERITE ALLA QUOTA DI PROGETTO ±0.00m.
- NON MISURARE I DISegni. LE QUOTE MANGANTI DOVRANNO ESSERE CONCORDATE CON I PROGETTISTI E LA DIREZIONE LAVORI.
- IN CASO DI INCONGENENZE GRAFICHE TRA GLI ELABORATI PREVALGONO I DISegni DI MAGGIORE DETTAGLIO.
- LE FINITURE E LE SPECIFICHE NON DESCRITTE SONO DA CONCORDARE CON LA DIREZIONE LAVORI E LA DIREZIONE ARTISTICA.
- I PRODOTTI ED I SISTEMI UTILIZZATI PER LA REALIZZAZIONE DELLE OPERE DEVONO RISPETTARE LE NORME ED I REGOLAMENTI VIGENTI.
- GLI ELABORATI ESECUTIVI ARCHITETTONICI DEVONO ESSERE LETTI ASSIEME AGLI ELABORATI STRUTTURALI, IMPIANTISTICI, ED ALLE PROGETTAZIONI SPECIALI (IN CASO DI INCONGENENZE RIFERIRSI ALLE PRESCRIZIONI PREVISTE DALLA PROGETTAZIONE PIU' SPECIFICA).

NOTE AI PACCHETTI DESCRITTI

- TUTTI GLI ELEMENTI NON STRUTTURALI (PARETI, CONTROPARETI, CONTROSOFFITTI, IMPIANTI) DOVRANNO ESSERE PROGETTATI, VERIFICATI E CERTIFICATI PER LE AZIONI SISMICHE PREVISTE DALLA NORMATIVA VIGENTE.
- LE DIMENSIONI DEI PACCHETTI DESCRITTI POTRANNO SUBIRE VARIAZIONI A SECONDA DEL FORNITORE SELEZIONATO. DOVRANNO CONSIDERARE LE PRESTAZIONI CHE INDICATE.
- TUTTI GLI ELEMENTI DI IMPERMEABILIZZAZIONE DOVRANNO ESSERE CERTIFICATI E GARANTITI DAL FORNITORE (ANCHE IN FASE DI APPLICAZIONE), IN CONFORMITA' CON QUANTO PREVISTO DALLE NORMATIVE VIGENTI.

K-MAP

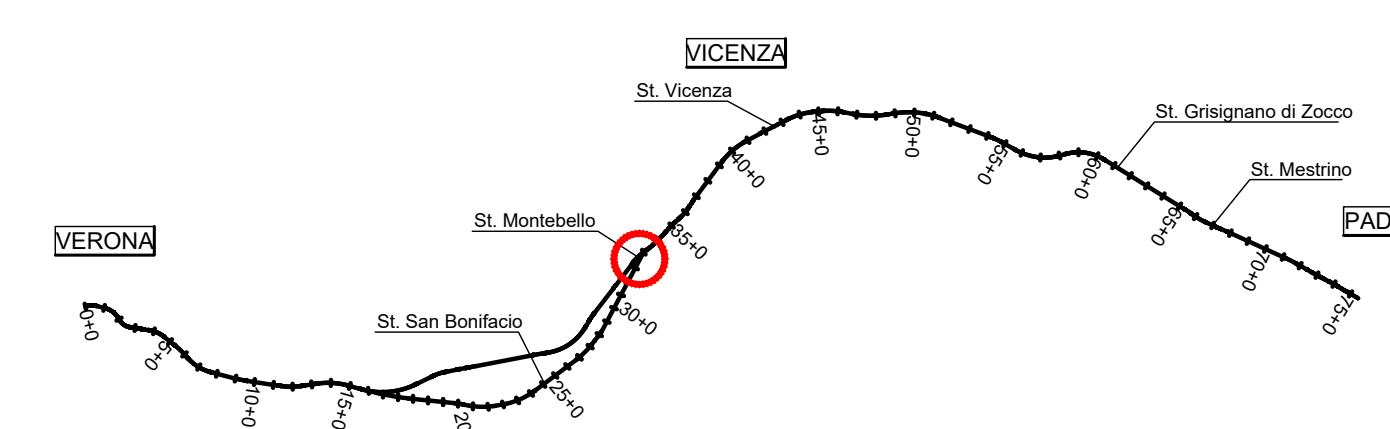

COMITENTE:

ALTA SORVEGLIANZA:

GENERAL CONTRACTOR:

INFRASTRUTTURE FERROVIARIE STRATEGICHE DEFINITE DALLA LEGGE OBIETTIVO N. 443/01
 LINEA A.V./A.C. TORINO-VENEZIA Tratto VERONA-PADOVA
 Lotto funzionale Verona-Bivio Vicenza
 PROGETTO ESECUTIVO
 FV-FABBRICATI VIAGGIATORI
 FV02-FERMATA DI MONTEBELLO AL Km 33+305.35
 ARCHITETTURA

PLANIMETRIA - STATO DI FATTO / STATO DI PROGETTO

PROGETTISTA	VERONA	CONTRATTORE	Iriciv Due	DIRETTORE LAVORI	Ing. Paolo Carraro
COMMESSA	FV02	LOTTI	02	FASE	02
ENTRATA IN SERVIZIO	01/12	DATA	01/12	PROG.	01/12
REVISIONE	01/12	REVISIONE	01/12	REVISIONE	01/12

SCALA: 1:200

Progettazione:

Progetto cofinanziato dalla Unione Europea

TUTTI I DIRITTI DEL PRESENTE DOCUMENTO SONO RISERVATI. LA PRODUZIONE ANCHE PARZIALE E' VIETATA.