PLANIMETRIA STATO DI FATTO

SCALA 1:200

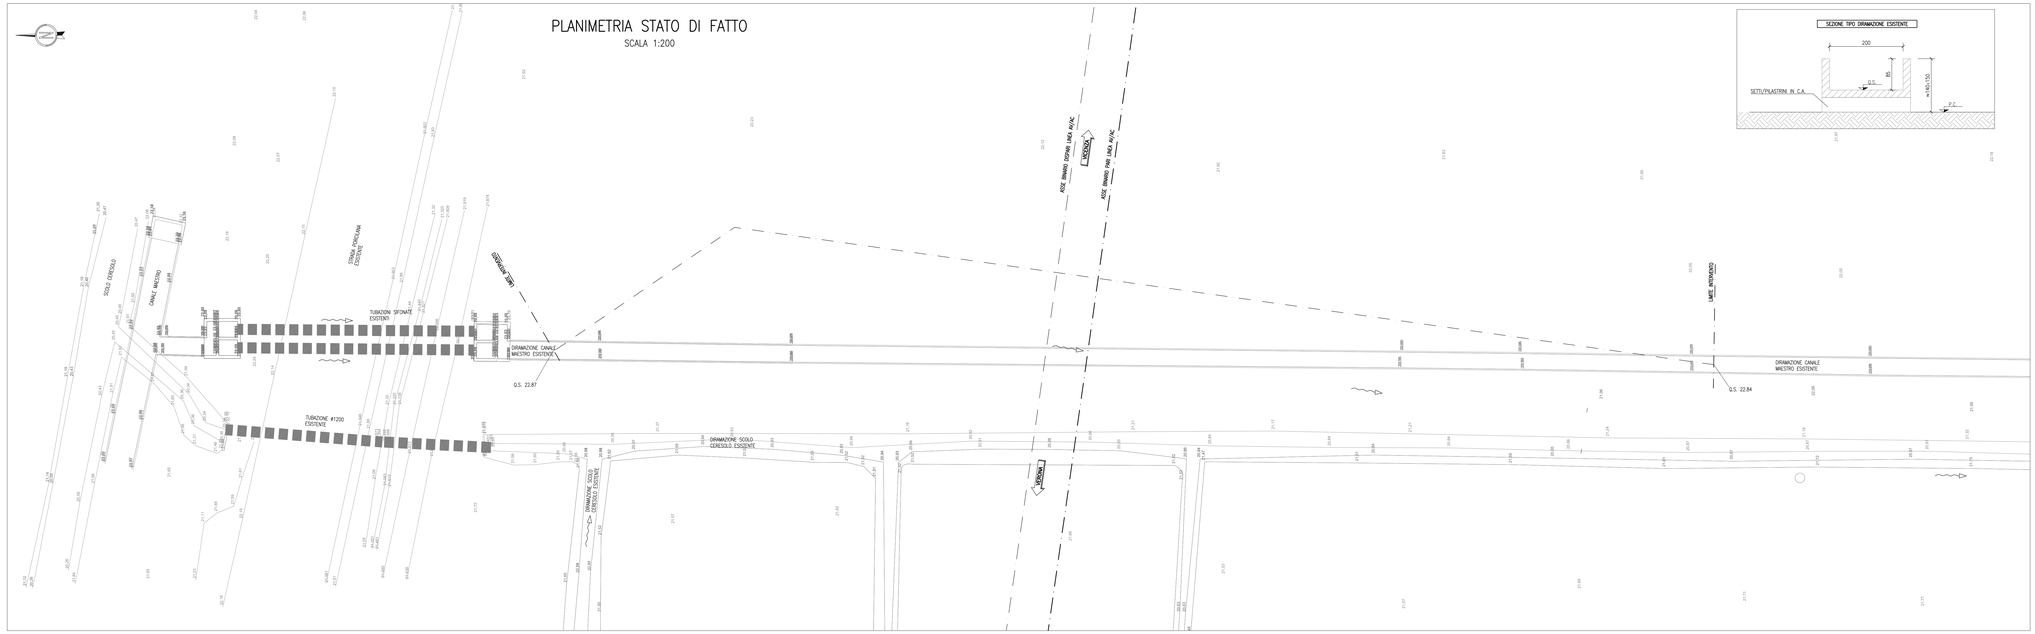

PLANIMETRIA DI PROGETTO

SCALA 1:200

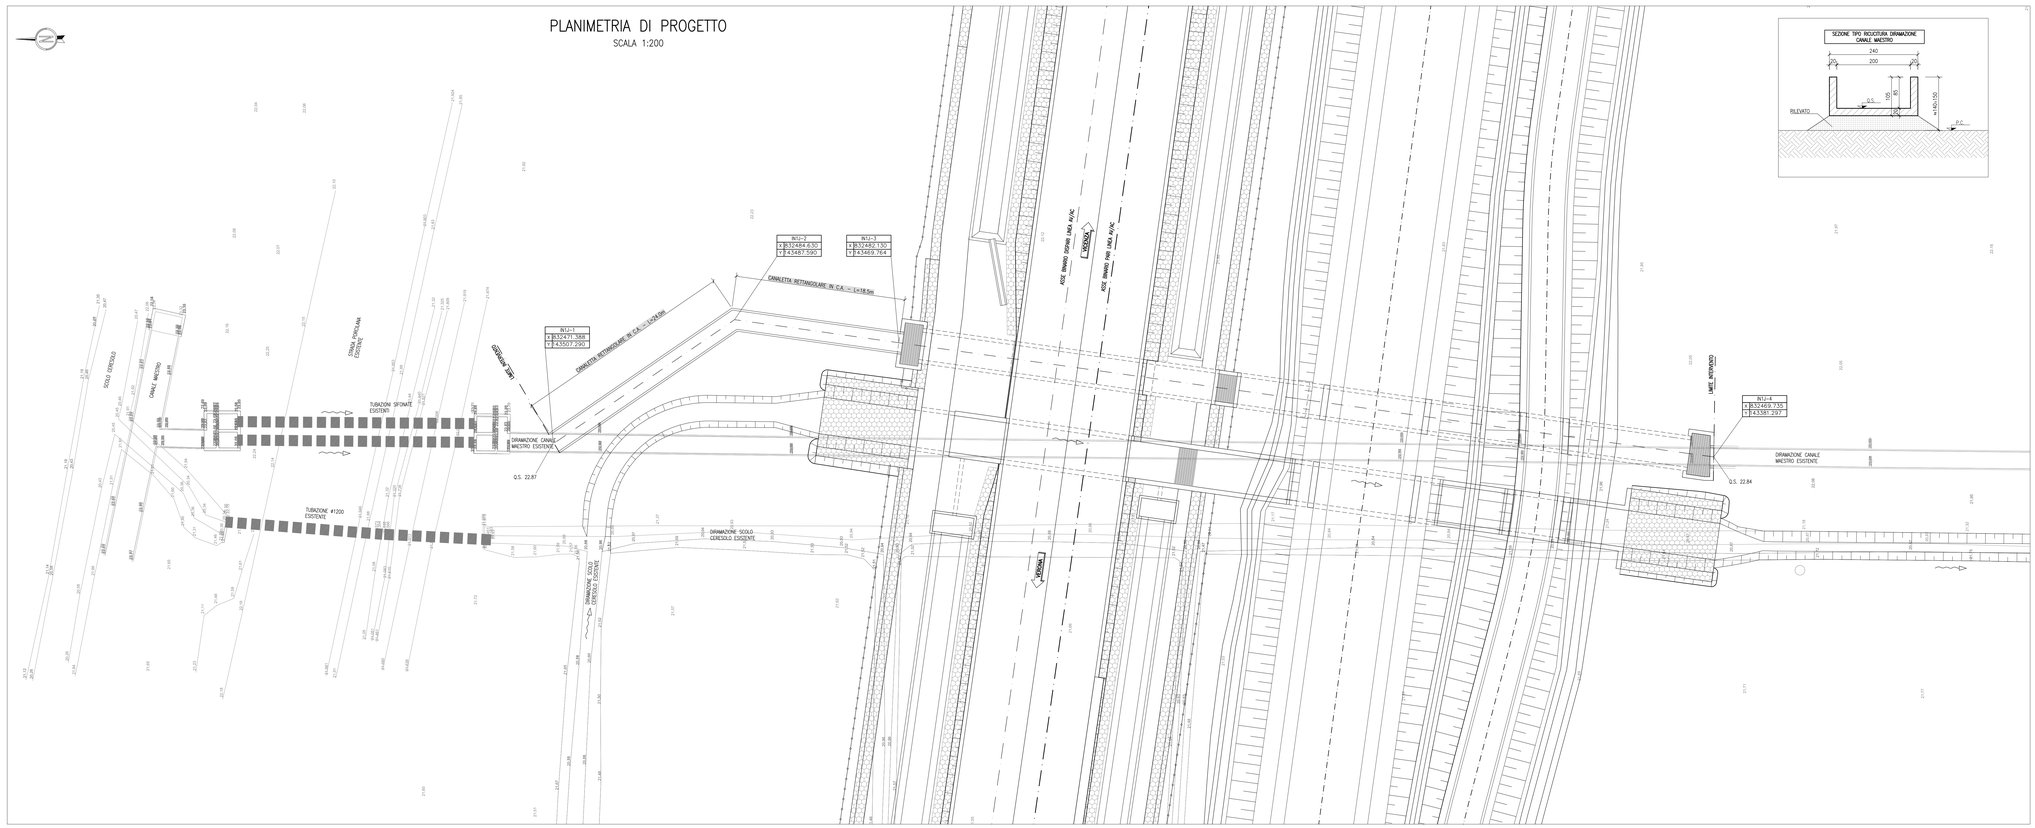

DISEGNI DI RIFERIMENTO

DESCRIZIONE	CODICE
– RILEVATO FERROVIARIO DAL KM 17+266,00 AL KM 17+638,47 – Planimetria di progetto	IN1712D2PBRI3100002
– RILEVATO FERROVIARIO DAL KM 17+266,00 AL KM 17+638,47 – Profilo longitudinale	IN1712D2FZRI3100001
– RILEVATO FERROVIARIO DAL KM 17+266,00 AL KM 17+638,47 – Planimetria idraulica	IN1712D2PBRI3104001

NOTE GENERALI

- TUTTE LE MISURE SONO ESPRESSE IN CENTIMETRI
- TUTTE LE QUOTE ALTIMETRICHE SONO ESPRESSE IN METRI s.l.m.
- TUTTI GLI ANGOLI SONO ESPRESSI IN GRADI DECIMALI
- TUTTE LE PROGRESSIVE SONO ESPRESSE IN CHILOMETRI E SONO RIFERITE AL BINARIO PARI, SALVO OVE DIVERSAMENTE SPECIFICATO
- LA REALIZZAZIONE DELL'INTERVENTO IN OGGETTO E' PREVISTA **DURANTE IL PERIODO INVERNALE DI INTERRUZIONE DELL'IRRIGAZIONE, E DI RELATIVA INTERRUZIONE DELL'ESERCIZIO DEL CANALE MAESTRO (PERIODO OTTOBRE–MARZO)**

CARATTERISTICHE MATERIALI

- PER LE CARATTERISTICHE DEI MATERIALI SI FA RIFERIMENTO ALL'ELABORATO IN1710EI24TIN0000001.

COMMITTENTE: RFI RETE FERROVIARIA ITALIANA – GRUPPO FERROVIE DELLO STATO

ALTA SORVEGLIANZA: ITALFERR – GRUPPO FERROVIE DELLO STATO

GENERAL CONTRACTOR: Consorzio Iricav Due

INFRASTRUTTURE FERROVIARIE STRATEGICHE DEFINITE DALLA LEGGE OBIETTIVO N. 443/01

LINEA A.V. /A.C. TORINO-VENEZIA Tratta VERONA-PADOVA
Lotto funzionale Verona-Bivio Vicenza

PROGETTO ESECUTIVO

INTERFERENZE IDRAULICHE ED OPERE IDRAULICHE
SIFONE SCATOLARE 3x2 AL KM 17+285,00
INTERFERENZE E SISTEMAZIONI IDRAULICHE

Planimetria stato di fatto e progetto

GENERAL CONTRACTOR	DIRETTORE LAVORI	SCALA :
MANDATARIA INTEGRATORE: Ing. Luigi BALAVENDA; Ordine degli Ingegneri di Roma n. 4284; Iscritto all'Albo dal: 1/1/1900	Consorzio Iricav Due; Ing. Paola CARBONARA; Iscritto all'Albo dal: 1/1/1900	1:200
Data: Ottobre 2021		

COMMESSA	LOTTO	FASE	ENTE	TIPO DOC.	OPERA/DISCIPLINA	PROGR.	REV.	FOGLIO
IN17	12	E	I2	P9	IN1J06	001	A	001 di 001

VISTO CONSORZIO IRICAV DUE: Firma — Data: Ottobre 2021

Ing. Iunio BORGOTI

Progettazione :

Rev.	Descrizione	Redatto	Data	Verificato	Data	Approvato	Data
A	EMISSIONE	A.SCALA	10/2021	T.VIGLIETTI	10/2021	M.BELLO	10/2021
B							
C							

IL PROGETTISTA: Dott. Ing. M. BELLO, Ordine degli Ingegneri della Provincia di Roma, n. A 17284

CIG: 8377937CB1 — CUP: J41E91000000009 — File: IN1712D2PBRI3100002.dwg — Cod. origine: CODO

Progetto cofinanziato dalla Unione Europea

Scala di plot: — TUTTI I DIRITTI DEL PRESENTE DOCUMENTO SONO RISERVATI. LA PRODUZIONE ANCHE PARZIALE È VIETATA