




**FASE 1**  
 - DEMOLIZIONE TRATTO DI CANALE MAESTRO ESISTENTE DA ESEGUIRE DURANTE IL PERIODO INVERNALE DI INTERRUZIONE DELL'IRRIGAZIONE (PERIODO OTTOBRE-MARZO)

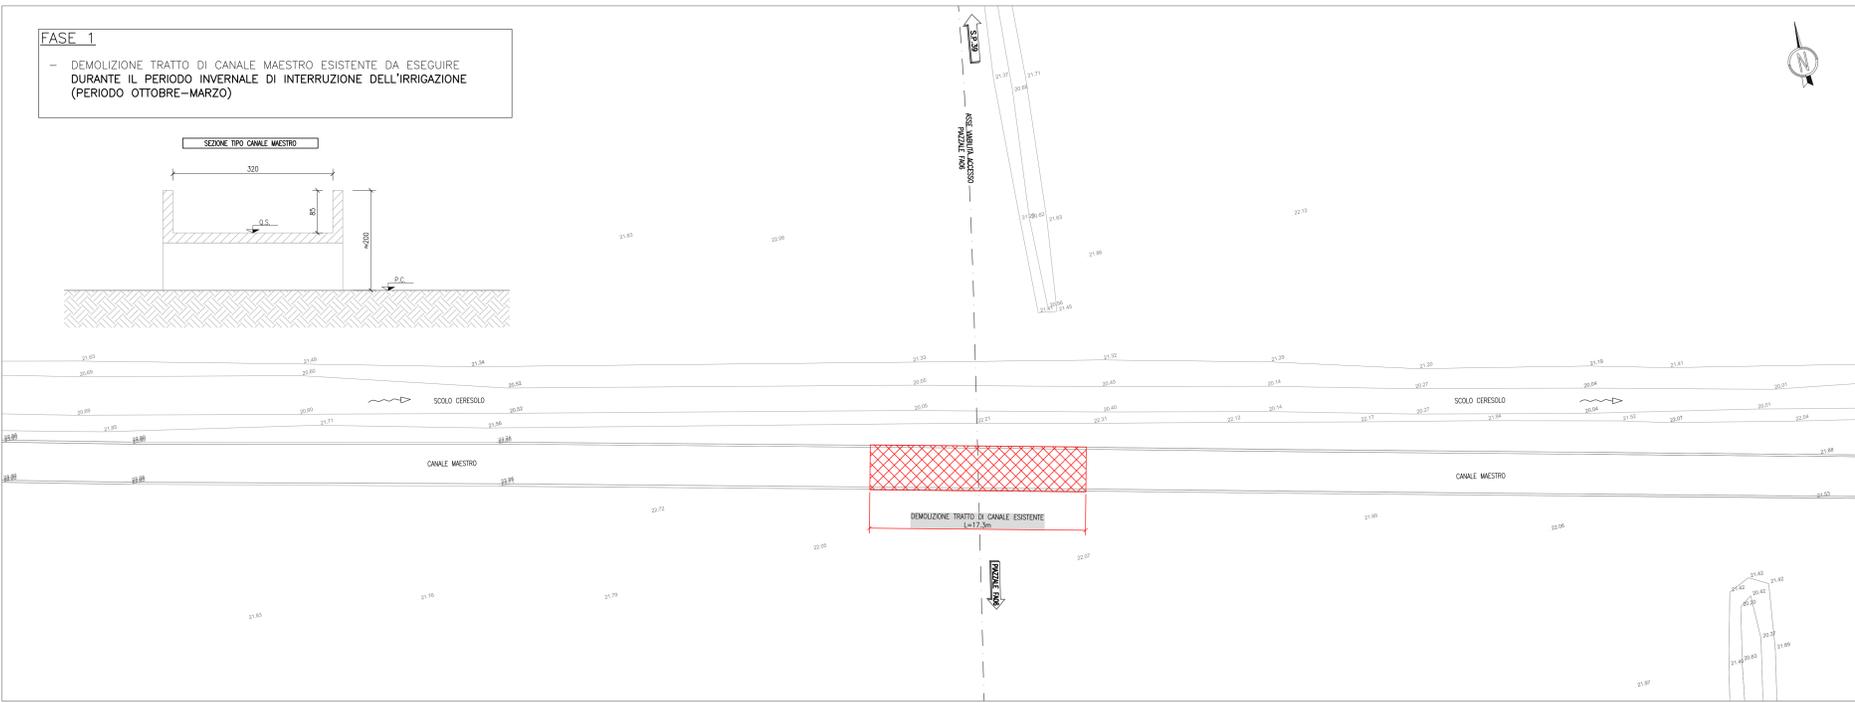

**FASE 2**  
 - DEVIAZIONE PROVVISORIA DELLO SCOLO CERESOLO  
 - ESECUZIONI DEGLI SCAVI PER LE OPERE IN79-IN80 DA ESEGUIRE DURANTE IL PERIODO INVERNALE DI INTERRUZIONE DEL REGIME (PERIODO OTTOBRE-MARZO)

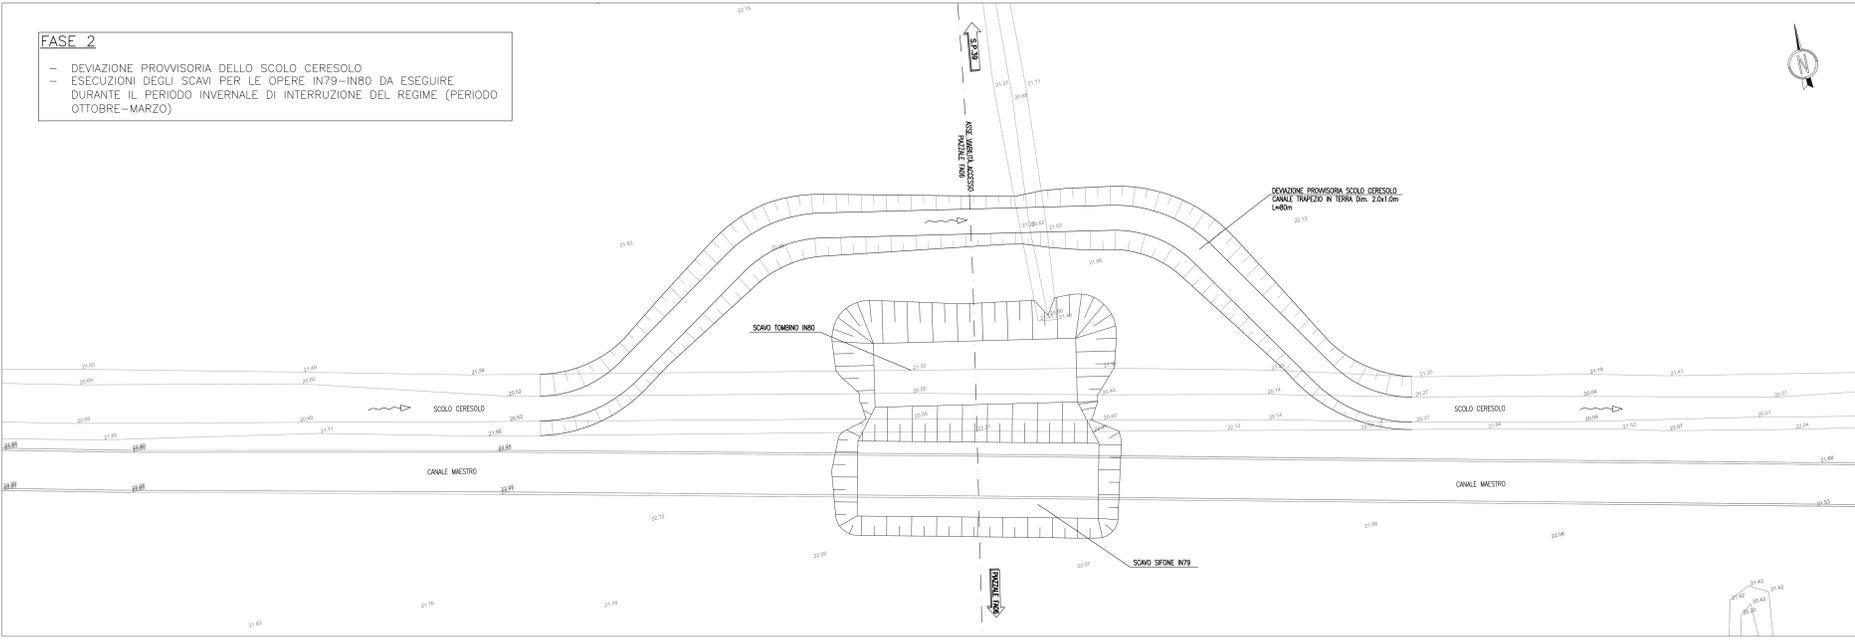

**FASE 3**  
 - REALIZZAZIONE STRUTTURE TOMBINO IN80 E SIFONE IN79  
 - REALIZZAZIONE SISTEMAZIONE IDRAULICHE IN80  
 - MESSA IN ESERCIZIO INALVEAZIONE DI PROGETTO SCOLO CERESOLO  
 - RITOMBAMENTO DEVIAZIONE PROVVISORIA SCOLO CERESOLO E RIPRISTINO PIANO CAMPAGNA  
 - MESSA IN ESERCIZIO CANALE MAESTRO

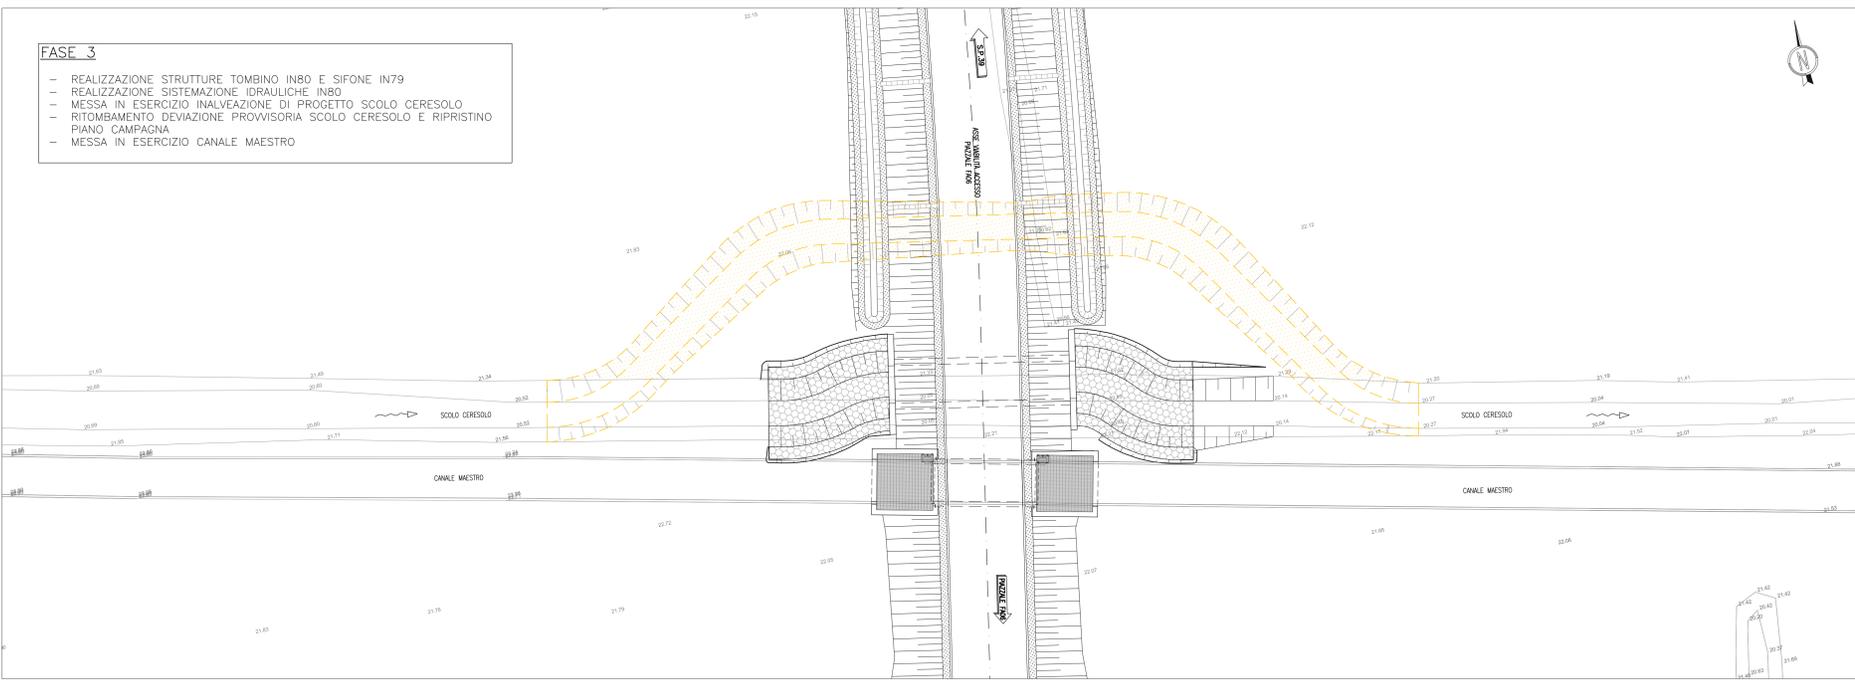

NOTE GENERALI

- TUTTE LE MISURE SONO ESPRESSE IN METRI
- TUTTE LE QUOTE ALTIMETRICHE SONO ESPRESSE IN METRI s.l.m.
- TUTTI GLI ANGOLI SONO ESPRESSE IN GRADI DECIMALI
- TUTTE LE PROGRESSIVE SONO ESPRESSE IN CHILOMETRI

CARATTERISTICHE MATERIALI

COMMITTENTE:



ALTA SORVEGLIANZA:



GENERAL CONTRACTOR:



**INFRASTRUTTURE FERROVIARIE STRATEGICHE DEFINITE DALLA LEGGE OBIETTIVO N. 443/01**  
**LINEA A.V. / A.C. TORINO-VENEZIA Tratta VERONA-PADOVA**  
**Lotto funzionale Verona-Bivio Vicenza**  
**PROGETTO ESECUTIVO**  
 INTERFERENZE IDRAULICHE ED OPERE IDRAULICHE  
 TOMBINO SCATOLARE 3x2 AL KM 0+238,11 VIABILITÀ ACCESSO PIAZZALE FA06  
 SCAVI, DEMOLIZIONI, OPERE PROVVISORIALI  
 Fasi realizzate tombino IN80 e sifone IN79

GENERAL CONTRACTOR		DIRETTORE LAVORI		SCALA:
Ing. Paolo CARBONIA		Ing. Luca MESSIGLER		1:200

COMMESSA	LOTTO	FASE	ENTE	TIPO DOC.	OPERA/DISCIPLINA	PROG.	REV.	FOGLIO
IN17	12	E	12	P9	IN80/01	001	A	001-001

Rev.	Descrizione	Redatto	Data	Verificato	Data	Approvato	Data
A	BASISCH	F. BOVICH	10/09/21	F. GIUGLIETTI	10/09/21	Y. VIELLO	10/09/21
B							
C							