# PLANIMETRIA NUMERAZIONE COLONNE DI GHIAIA
## inquadramento 3

SCALA 1:200

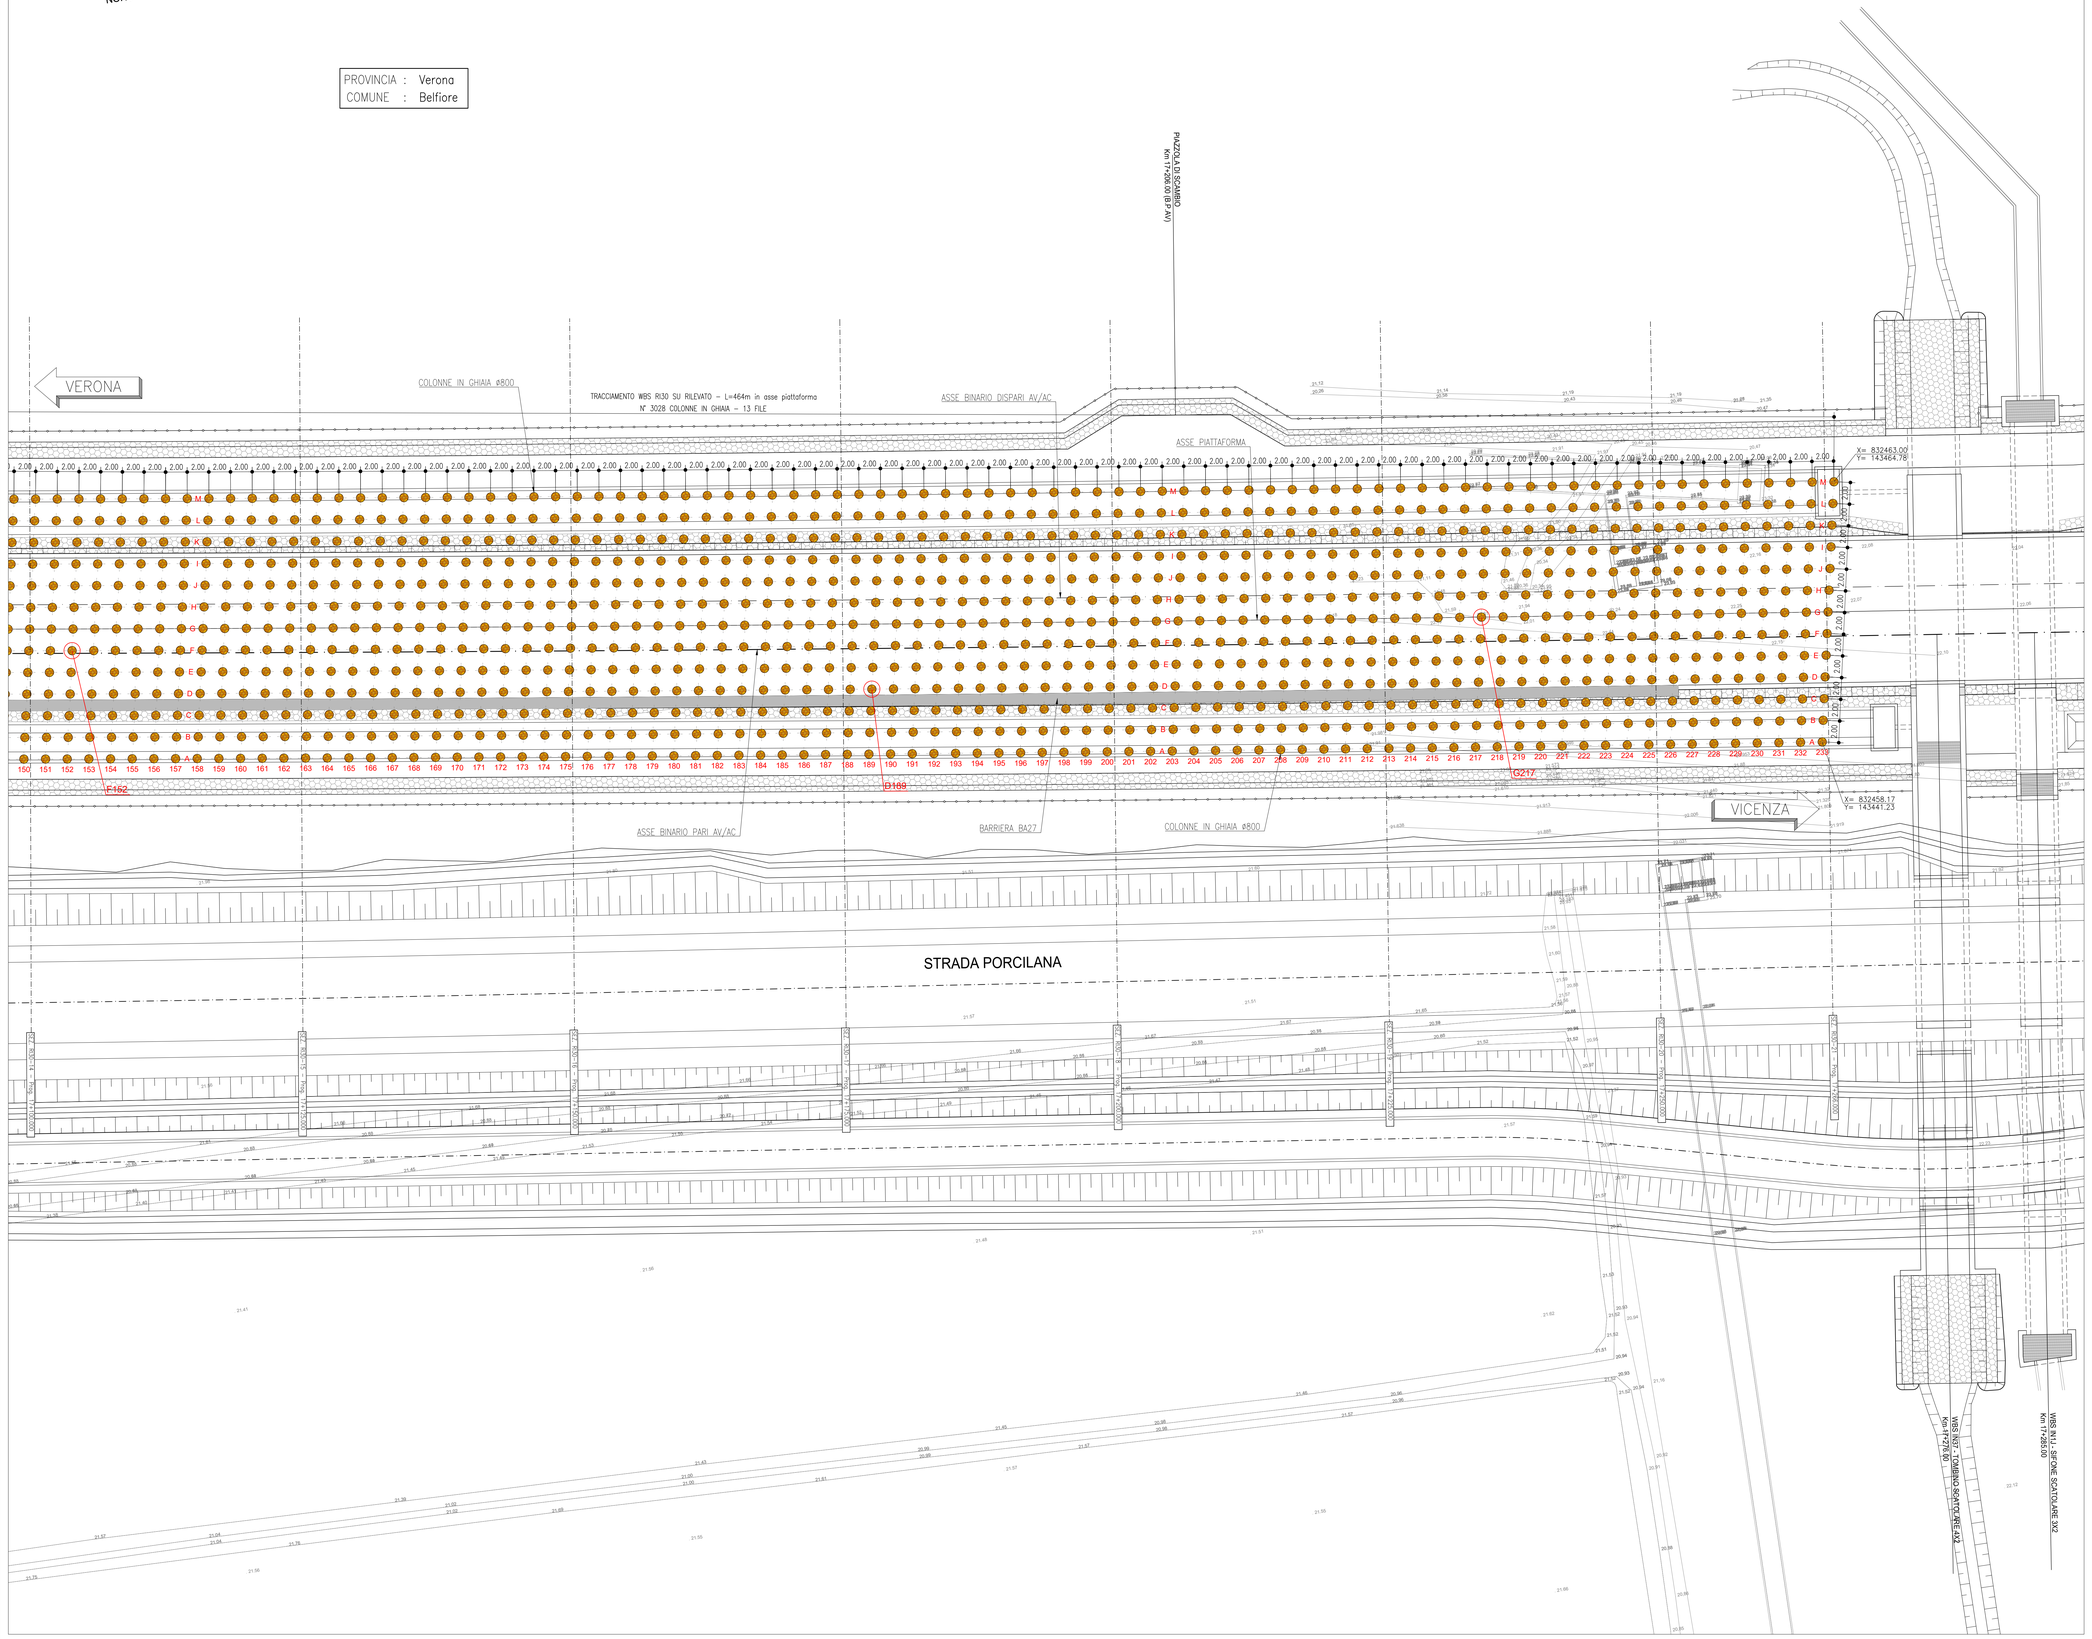


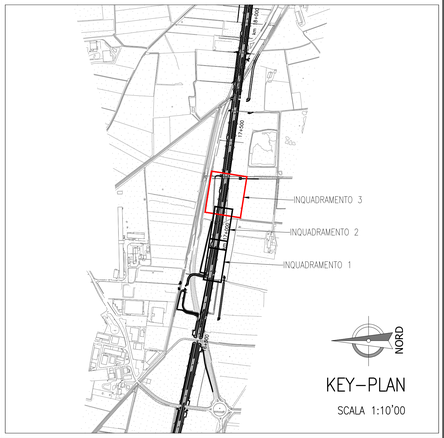


KEY–PLAN

SCALA 1:10'00

## DISEGNI DI RIFERIMENTO

| DESCRIZIONE | CODICE |
|---|---|
| Planimetria di progetto e tracciamento 1 di 2 | IN1712EI2P9RI3003001A |
| Planimetria di progetto e tracciamento 2 di 2 | IN1712EI2P9RI3003002A |
| Planimetria numerazione colonne di ghiaia 1 di 2 | IN1712EI2P9RI3003003A |
| Planimetria numerazione colonne di ghiaia 2 di 2 | IN1712EI2P9RI3003004A |
| Fasi di realizzazione | IN1712EI2BZRI3003001A |
| Sezioni trasversali tipo | IN1712EI2BZRI3003002A |

## LEGENDA COLONNE DI GHIAIA

COLONNE DI GHIAIA ø800 mm a –2.50m da p.c.
interasse 2.00m x 2.00m

## SCHEMA PLANIMETRICO STANDARD DEL CONSOLIDAMENTO

SCHEMA SU RILEVATO

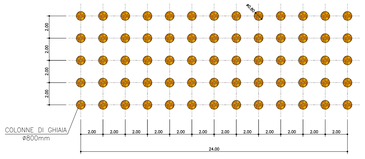


NOTA BENE:
Le colonne utilizzate per il consolidamento dei rilevati non confliggeranno con la posizione in pianta delle fondazioni profonde delle barriere antirumore

COMMITTENTE:

RFI RETE FERROVIARIA ITALIANA
GRUPPO FERROVIE DELLO STATO

ALTA SORVEGLIANZA:

ITALFERR
GRUPPO FERROVIE DELLO STATO

GENERAL CONTRACTOR:

IRICAV2

**INFRASTRUTTURE FERROVIARIE STRATEGICHE DEFINITE DALLA LEGGE OBIETTIVO N. 443/01**

**LINEA A.V. /A.C. TORINO-VENEZIA Tratta VERONA-PADOVA**
**Lotto funzionale Verona-Bivio Vicenza**

**PROGETTO ESECUTIVO**

RILEVATI
RILEVATO FERROVIARIO DAL KM 16+800,00 AL KM 17+266,00
FONDAZIONI
Trattamento colonnare - Numerazione colonne di ghiaia - Tavola 2 di 2

| GENERAL CONTRACTOR | | DIRETTORE LAVORI | SCALA : |
|---|---|---|---|
| Consorzio Iricav Due<br>ing. Paolo CARMONA<br>Data: Gennaio 2022 | | | 1:200 |

| COMMESSA | LOTTO | FASE | ENTE | TIPO DOC. | OPERA/DISCIPLINA | PROGR. | REV. | FOGLIO |
|---|---|---|---|---|---|---|---|---|
| IN17 | 12 | E | I2 | P9 | RI3003 | 004 | A | 002 DI 002 |

| VISTO CONSORZIO IRICAV DUE | |
|---|---|
| Firma | Data |
| ing. Luca RANDOLFI | Gennaio 2022 |

Progettazione :

| Rev. | Descrizione | Redatto | Data | Verificato | Data | Approvato | Data | IL PROGETTISTA |
|---|---|---|---|---|---|---|---|---|
| A | EMISSIONE | M. Conti<br>Ulrico Conti | Gen. 2022 | V. Fabrizi<br>Fabrizi Vittorio | Gen. 2022 | P. Rossi<br>Pietro Rossi | Gen. 2022 | Data: |

CIG: 8377957CD1 | CUP: J41E91000000009 | File: IN1712EI2PRI3003004A.DWG

Progetto cofinanziato dalla Unione Europea | Cod. origine:

Scala di plot: 1:1

TUTTI I DIRITTI DEL PRESENTE DOCUMENTO SONO RISERVATI. LA PRODUZIONE ANCHE PARZIALE È VIETATA.