


PIANTA CHIAVE

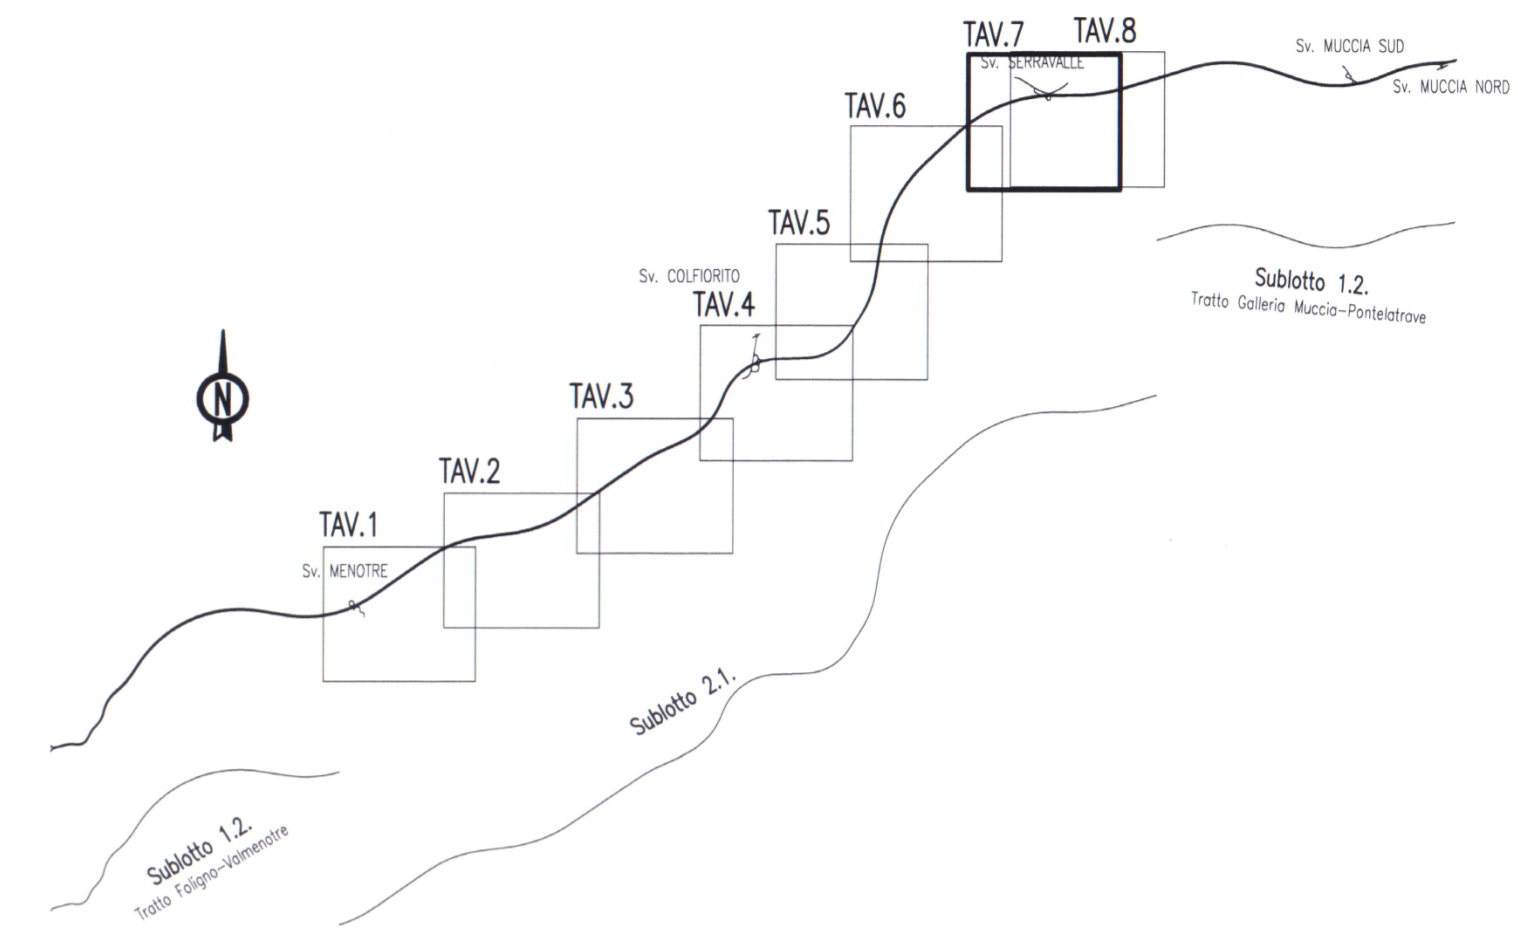

ASSE VIARIO MARCHE-UMBRIA  
E QUADRILATERO DI PENETRAZIONE INTERNA  
MAXILOTTO 1

PROGETTO DEFINITIVO

CONTRAENTE GENERALE		IL RESPONSABILE DEL CONTRAENTE GENERALE	
		Val di Chienti S.p.A. Via Trento, 28 - 40126 BOLOGNA Il Presidente Ing. Massimo Raccosta	
GRUPPO DI PROGETTAZIONE		I RESPONSABILI DI PROGETTO	
ATI: TECHNITAL s.p.a. (mandataria) SCETAUROROUTE SICS s.r.l. Società Italiana Consulenza Strade S.I.S. Studio di Ingegneria Stradale s.r.l. SOIL Geologia Geotecnica Opere in sotterraneo Difesa del territorio INTEGRAZIONE PRESTAZIONI SPECIALISTICHE Dott. Ing. M. Raccosta IL GEOLOGO Dott. Geol. F. Ferrari Ordine dei Geologi (Regione del Veneto n° 60)		 Dott. Ing. M. Raccosta Ordine Ing. Verona n° A1665 Dott. Ing. L. Samama Dott. Ing. T. Di Bari Ordine Ing. Taranto n° 1083 Prof. Ing. A. Bèvilacqua Ordine Ing. Palermo n° 4058 Dott. Ing. L. Albert Ordine Ing. Milano n° A14725	
VISTO:IL RESPONSABILE DEL PROCEDIMENTO	VISTO:IL RESPONSABILE DEL SERVIZIO PROGETTAZIONE	DATA	LA DIREZIONE LAVORI
Dott. Ing. Andrea Simonini			

SUBLOTTO 2.1: S.S. 77 "VAL DI CHIENTI" TRONCO PONTELATRAVE – FOLIGNO  
TRATTO VALMENOTRE – GALLERIA MUCCIA (esclusa galleria)

INQUADRAMENTO DELL'INTERVENTO  
Planimetria su fotomosaico di foto aeree – Tav. 7

Codice Unico di Progetto (CUP) F12C03000050010 (Delibera CIPE 13/2004)										REVISIONE	FOLGIO	SCALA
CODICE FILE	Opera	Lotto	Stato	Settore	WBS	Disciplina	Tipo Doc.	N. Progress.				1:5000
	L0703	A2	D	P	GENER00	GEN	COR	008	B			
D												
C												
B	REVISIONE						20/07/2007	F. Bolettieri	R. Capocchi	T. Di Bari		
A	EMISSIONE						15/12/2006	F. Bolettieri	R. Capocchi	T. Di Bari		
REV.	DESCRIZIONE	DATA	REDDATO	VERIFICATO	APPROVATO	APPROVATO RESP. TECNICO ANAS						