PLANIMETRIA DI PROGETTO
Scala 1:200

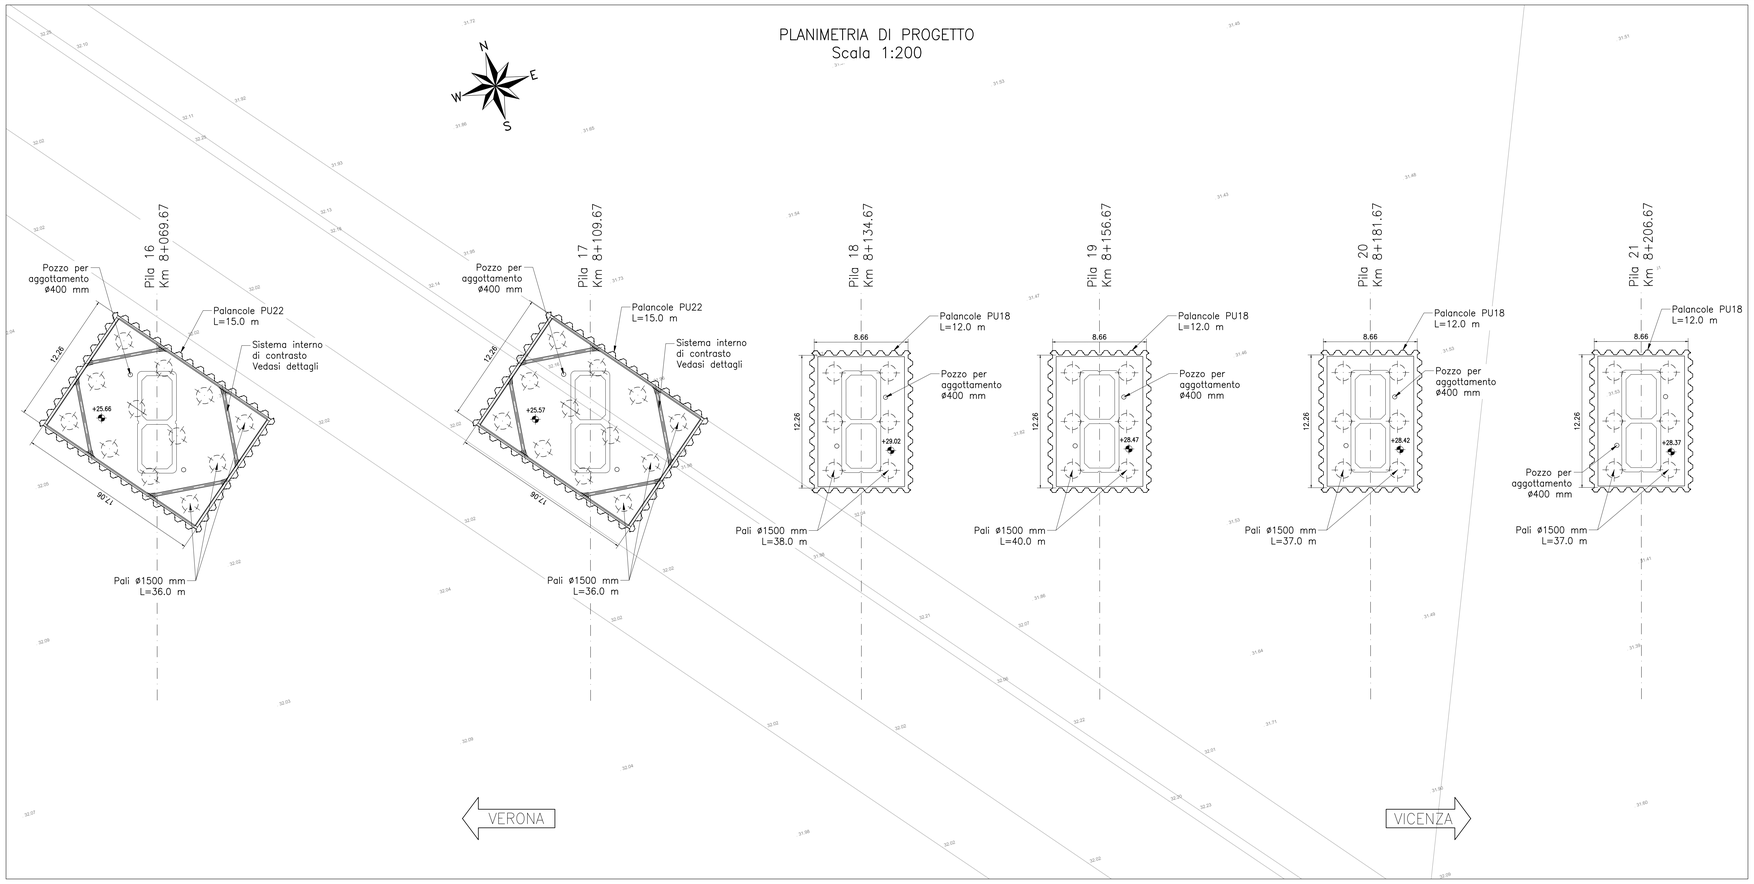

SEZIONE LONGITUDINALE
Scala 1:200

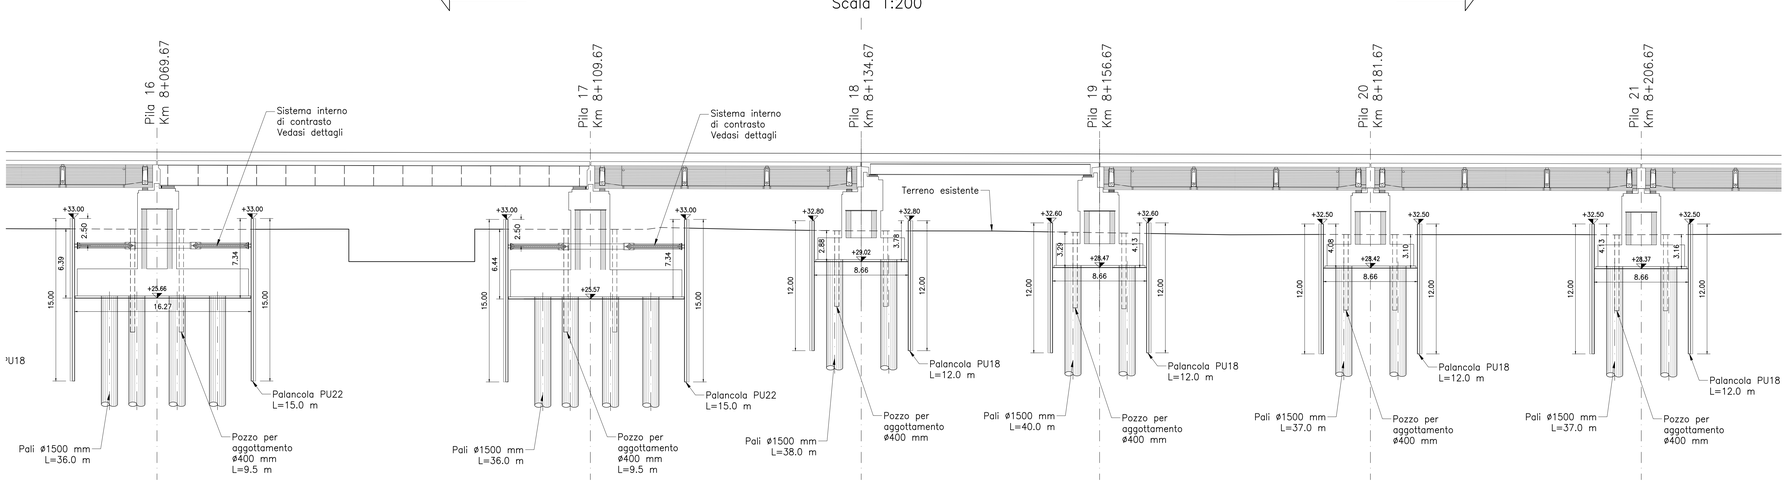

PIANTA SISTEMA INTERNO DI CONTRASTO SPALLA A E PILE P3, P4, P16 E P17
Scala 1:200

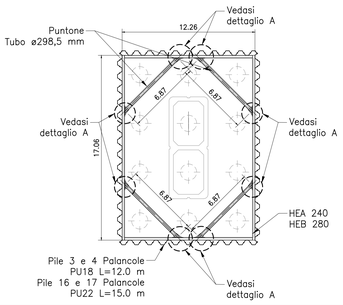

SISTEMA INTERNO DI CONTRASTO DETTAGLIO A
Scala 1:20

PIANTA
ATTACCO PUNTONE

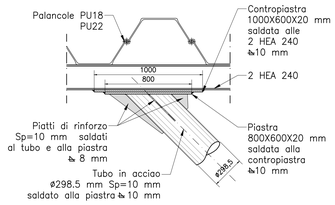

VISTA FRONTALE ATTACCO PUNTONE

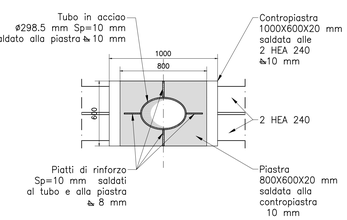

NOTA: Il sistema interno di contrasto potrà essere rimosso dopo la realizzazione del plinto di fondazione

Travi ripartizione:
2HEA 240 spalla A, P1 P2, P3, P4
2HEB 280 P16, P17

VISTA LATERALE ATTACCO PUNTONE

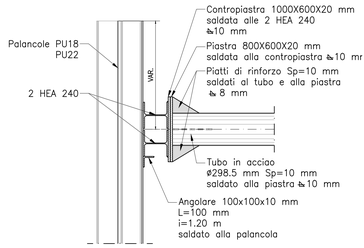

SCHEMA TIPO SALDATURE TRA HEA 240
Scala 1:10

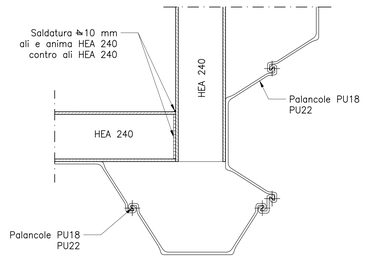

FASI ESECUTIVE

1. Preparazione piano di lavoro.
2. Realizzazione pali di fondazione con tratto a vuoto variabile.
3. Realizzazione pozzi di aggottamento.
4. Infissione delle palancole, ove previste.
5. Installazione del sistema di contrasto interno, ove previsto.
6. Scavo fino al piano di imposta fondazione e scapitozzatura pali.
7. Realizzazione fondazioni ed elevazioni pile e spalle.
8. Reinterro fino al p.c. e sistemazione finale.

PIANTA CHIAVE

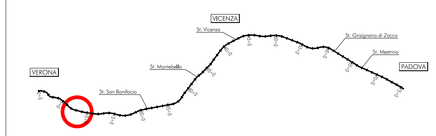

NOTE GENERALI

TUTTE LE MISURE SONO ESPRESSE IN METRI

CARATTERISTICHE DEI MATERIALI

– PER LE CARATTERISTICHE DEI MATERIALI, SE NON DIVERSAMENTE SPECIFICATE IN QUESTO ELABORATO, VEDASI: IN1712E2TTV0000001 – TABELLA MATERIALI E PRESCRIZIONI

COMMITTENTE: RFI RETE FERROVIARIA ITALIANA GRUPPO FERROVIE DELLO STATO

ALTA SORVEGLIANZA: ITALFERR GRUPPO FERROVIE DELLO STATO

GENERAL CONTRACTOR: IRICAV2

INFRASTRUTTURE FERROVIARIE STRATEGICHE DEFINITE DALLA LEGGE OBIETTIVO N. 443/01

LINEA A.V. /A.C. TORINO-VENEZIA Tratta VERONA-PADOVA
Lotto funzionale Verona-Bivio Vicenza

PROGETTO ESECUTIVO

VIADOTTI E PONTI

Viadotto Fibbio dal Km 7+657,67 al Km 8+431,67

SCAVI, DEMOLIZONI, OPERE PROVVISIONALI

Pianta opere provvisionali e di scavo delle fondazioni, sezione longitudinale e tabella movimenti terra 4 di 6

GENERAL CONTRACTOR		DIRETTORE LAVORI	SCALA :
IL PROGETTISTA INTEGRATORE Ing. Giovanni MALAVENDA ALBO INGEGNERI PROV. MILANO N. A20681 Data: Giugno 2022	Consorzio Iricav Due Ing. Paolo CARBONE Data: Giugno 2022		1:200

COMMESSA	LOTTO	FASE	ENTE	TIPO DOC.	OPERA/DISCIPLINA	PROGR.	REV.	FOGLIO
IN17	12	E	I2	P9	VI01A1	004	B	

VISTO CONSORZIO IRICAV DUE

Firma	Data
Ing. ORAZIO LEVORATO	Giugno 2022

Progettazione :

Rev.	Descrizione	Redatto	Data	Verificato	Data	Approvato	Data	IL PROGETTISTA
A	EMISSIONE	G. Fabbri	Giugno 2021	V. Pastore	Giugno 2021	F. Amari	Giugno 2021	Ing. Paolo Amari Ordine Ingegneri Prov. Milano n. A 22000
B	RECEPIMENTO ISTRUTTORIE	G. Fabbri	Giugno 2022	V. Pastore	Giugno 2022	F. Amari	Giugno 2022	
C								Data: Giugno 2022

CIG. 8377957CD1 | CUP: J41E91000000009 | File: IN1712E2TTV0000001A10040.DWG | Cod. origine: CORIO

Progetto cofinanziato dalla Unione Europea

Scale di plot:

TUTTI I DIRITTI DEL PRESENTE DOCUMENTO SONO RISERVATI. LA PRODUZIONE ANCHE PARZIALE È VIETATA