


- #### FASI ESECUTIVE
1. Preparazione piano di lavoro.
 2. Realizzazione pali di fondazione con tratto a vuoto variabile.
 3. Realizzazione pozzi di aggotamento.
 4. Infissione delle palancole, ove previste.
 5. Installazione del sistema di contrasto interno, ove previsto.
 6. Scavo fino al piano di imposta fondazione e scapizzatura pali.
 7. Realizzazione fondazioni ed elevazioni pile e spalle.
 8. Reinterramento fino al p.c. e sistemazione finale.

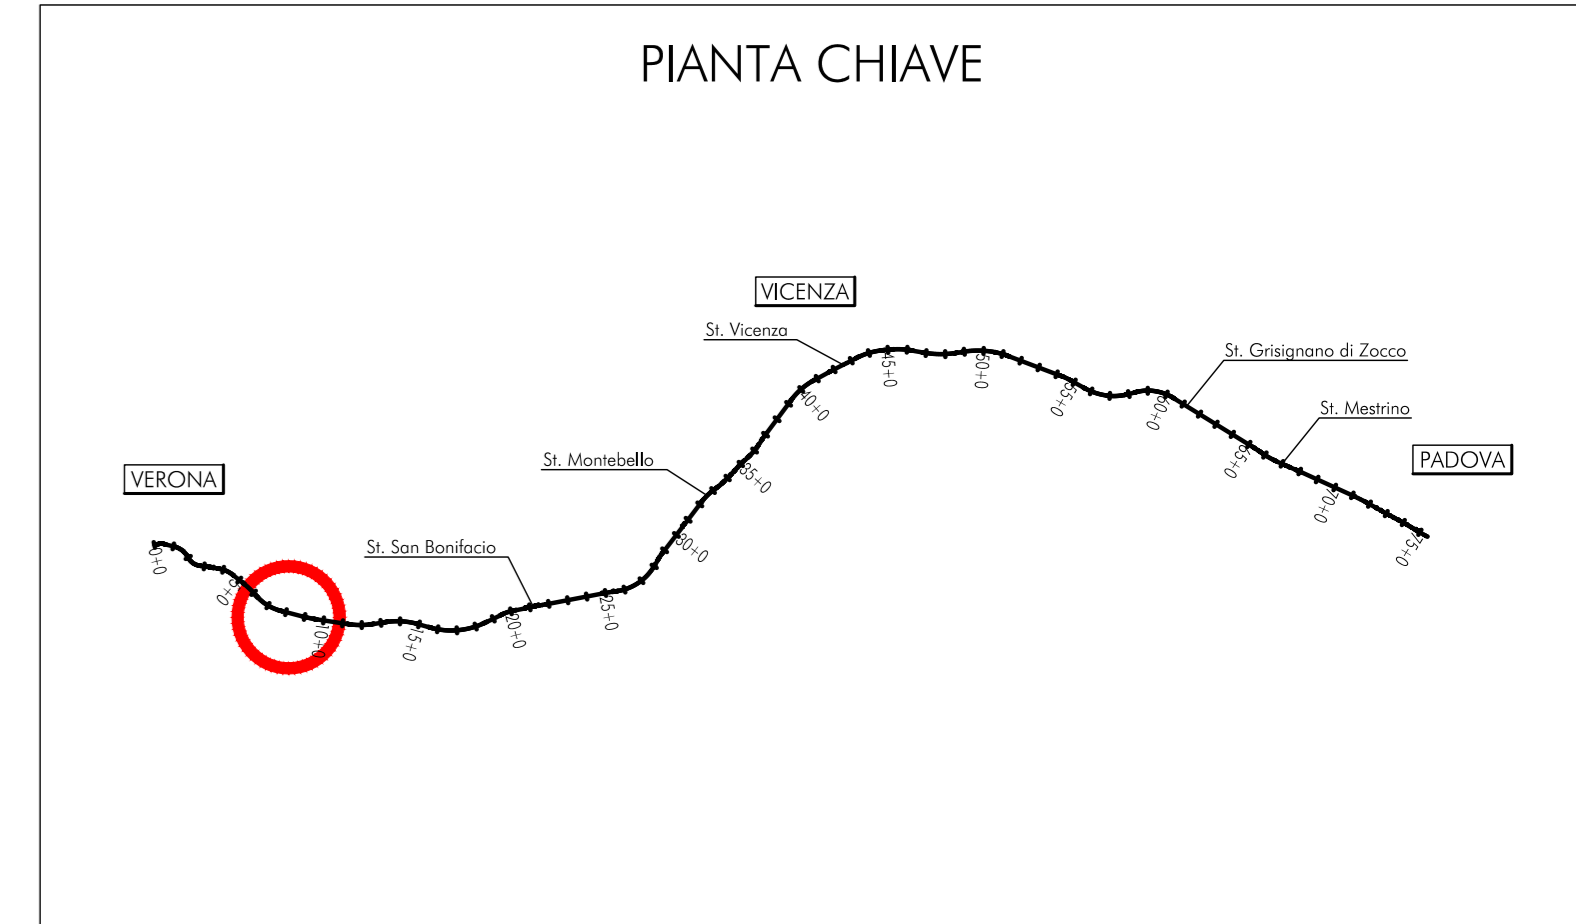


NOTE GENERALI

TUTTE LE MISURE SONO ESPRESSE IN METRI

CARATTERISTICHE DEI MATERIALI

PER LE CARATTERISTICHE DEI MATERIALI, SE NON DIVERSAMENTE SPECIFICATE IN QUESTO ELABORATO, VEDERE IN IT17022170000001 - TABELLA MATERIALI E PRESCRIZIONI

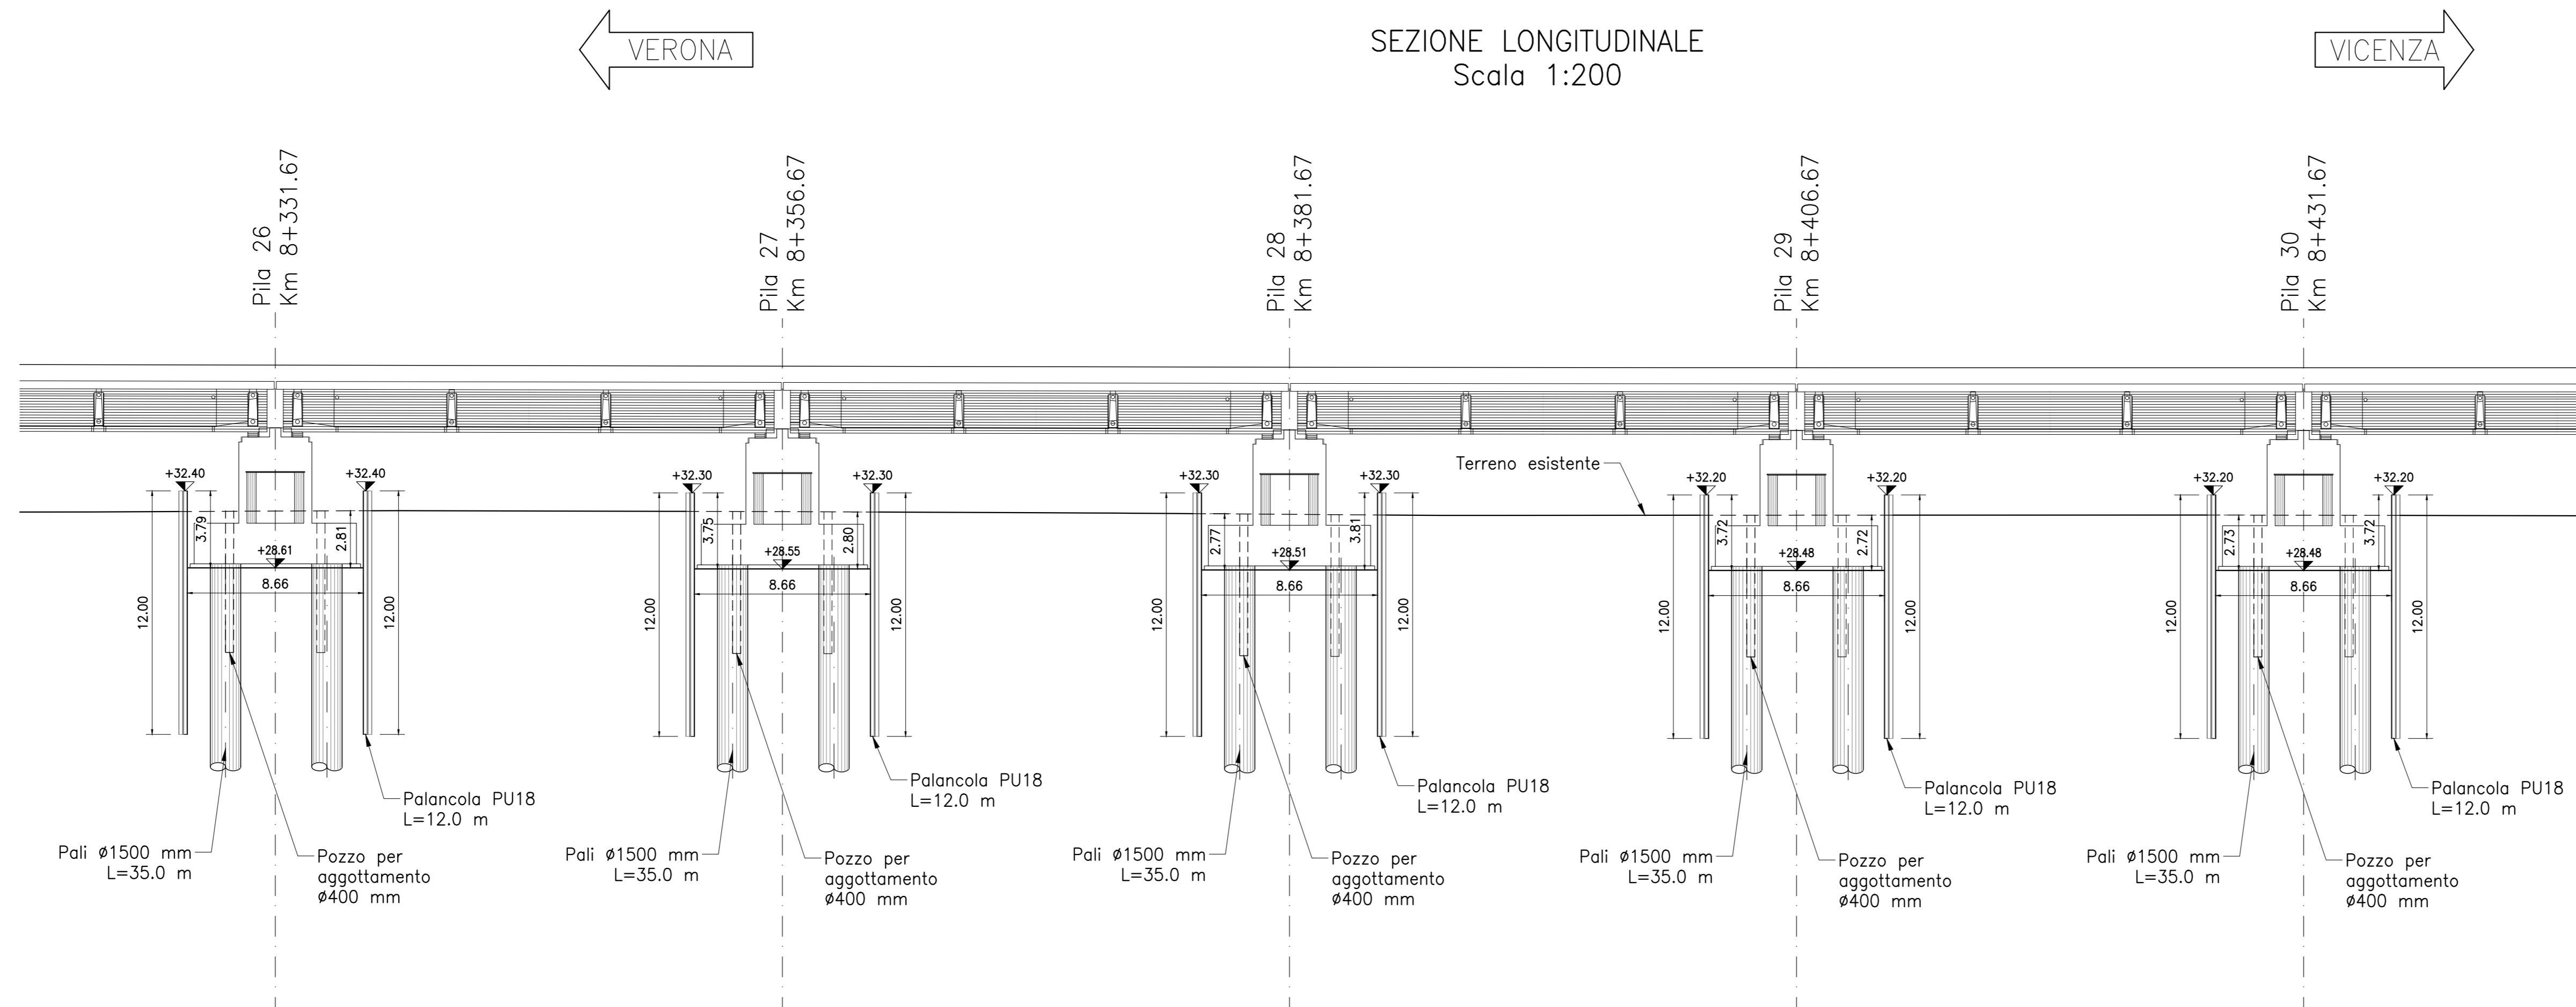

COMMITTENTE: RFI RETE FERROVIARIA ITALIANA GRUPPO FERROVIE DELLO STATO

ALTA SORVEGLIANZA: ITAFERR GRUPPO FERROVIE DELLO STATO

GENERAL CONTRACTOR: ITICAV2

INFRASTRUTTURE FERROVIARIE STRATEGICHE DEFINITE DALLA LEGGE OBIETTIVO N. 443/01
LINEA A.V. /A.C. TORINO-VENEZIA Tratta VERONA-PADOVA
Lotto funzionale Verona-Bivio Vicenza
PROGETTO ESECUTIVO
VIADOTTI E PONTI
Viadotto Fibbio dal Km 7+657,67 al Km 8+431,67
SCAVI, DEMOLIZIONI, OPERE PROVVISORIALI

GENERAL CONTRACTOR: Iricav Due
 Ing. Paolo CARONZI
 Data: 02/09/2022

COMPAGNIA: LOTTO 12 E
INTE: 12 E
OPERA/DISCIPLINA: V101A1
PROG. REV. FOGGIO: 006 B

VISTO CONSORZIO IRICAV DUE
 Firma: Data: 02/09/2022

Rev.	Descrizione	Redatto	Data	Verificato	Data	Approvato	Data	ELABORAZIONE
A	EMISSIONE	A. Fabbri	02/09/2022	V. Fabbri	02/09/2022	A. Fabbri	02/09/2022	01
B	RECAMBIO STRUTTURE	A. Fabbri	02/09/2022	V. Fabbri	02/09/2022	A. Fabbri	02/09/2022	02
C								03

COD. 8377937031 CUP: J41E19100000009
 Progetto cofinanziato dalla Unione Europea
 Tutti i diritti del presente documento sono riservati. LA PRODUZIONE ANCHE PARZIALI È VIETATA