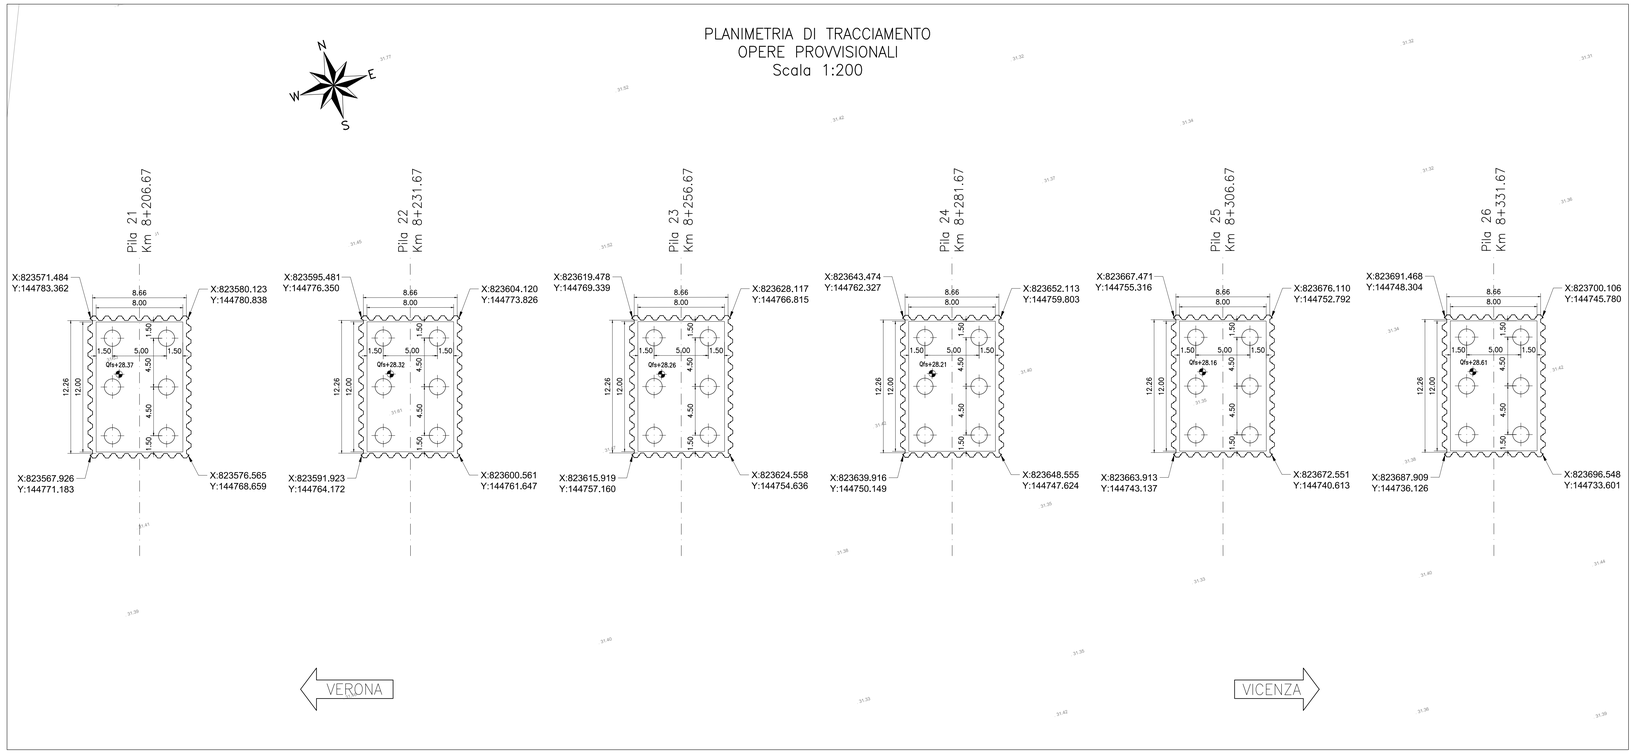

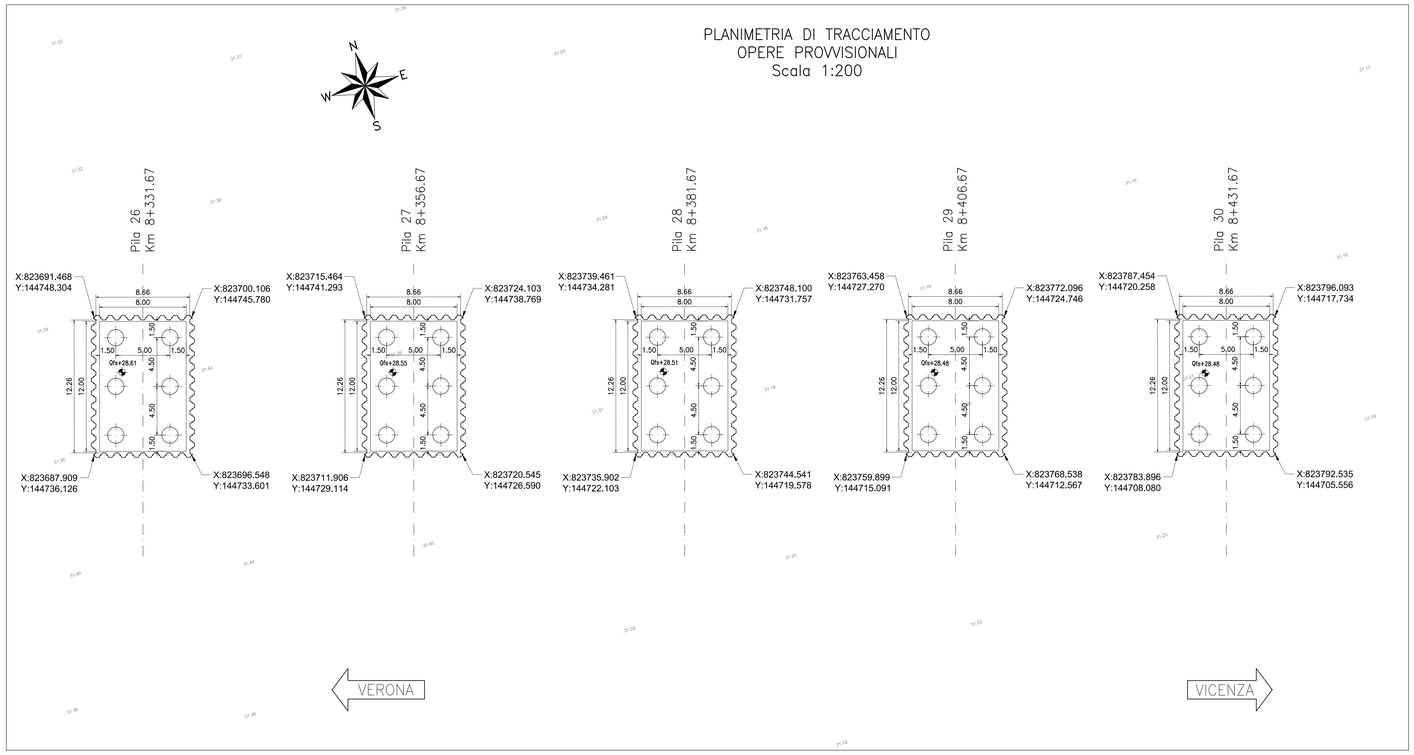

FASI ESECUTIVE

1. Preparazione piano di lavoro.
2. Realizzazione pali di fondazione con tratto a vuoto variabile.
3. Realizzazione pozzi di aggottamento.
4. Infissione delle palancole, ove previste.
5. Installazione del sistema di contrasto interno, ove previsto.
6. Scavo fino al piano di imposta fondazione e scapitozzatura pali.
7. Realizzazione fondazioni ed elevazioni pile e spalle.
8. Reinterro fino al p.c. e sistemazione finale.

PIANTA CHIAVE

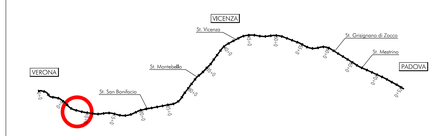

NOTE GENERALI

TUTTE LE MISURE SONO ESPRESSE IN METRI

CARATTERISTICHE DEI MATERIALI

– PER LE CARATTERISTICHE DEI MATERIALI, SE NON DIVERSAMENTE SPECIFICATE IN QUESTO ELABORATO, VEDASI: IN17 12 E2 TT IV 00 000 001 – TABELLA MATERIALI E PRESCRIZIONI

COMMITTENTE:

RFI RETE FERROVIARIA ITALIANA
GRUPPO FERROVIE DELLO STATO

ALTA SORVEGLIANZA:

ITALFERR
GRUPPO FERROVIE DELLO STATO

GENERAL CONTRACTOR:

IRICAV2

INFRASTRUTTURE FERROVIARIE STRATEGICHE DEFINITE DALLA LEGGE OBIETTIVO N. 443/01

LINEA A.V. /A.C. TORINO-VENEZIA Tratta VERONA-PADOVA
Lotto funzionale Verona-Bivio Vicenza

PROGETTO ESECUTIVO

VIADOTTI E PONTI

Viadotto Fibbio dal Km 7+657,67 al Km 8+431,67

SCAVI, DEMOLIZONI, OPERE PROVVISIONALI

Planimetria di tracciamento opere provvisionali 3 di 3

GENERAL CONTRACTOR		DIRETTORE LAVORI	SCALA :
IL PROGETTISTA INTEGRATORE Ing. Giovanni CASALE ENDA ALBO INGEGNERI PROV. TORINO N. 3553 Data: Giugno 2022	Consorzio Iricav Due Ing. Paolo CARBONI Data: Giugno 2022		1:200

COMMESSA	LOTTO	FASE	ENTE	TIPO DOC.	OPERA/DISCIPLINA	PROGR.	REV.	FOGLIO
IN17	12	E	I2	P9	VI01A1	009	B	di

IRICAV2

VISTO CONSORZIO IRICAV DUE

Firma	Data
Ing. ADRIANO LEVORATO	Giugno 2022

Progettazione :

Rev.	Descrizione	Redatto	Data	Verificato	Data	Approvato	Data	IL PROGETTISTA
A	EMISSIONE	S. Fallisi	Giugno 2021	V. Pastore	Giugno 2021	F. Asquini	Giugno 2021	Ing. Paolo Asquini Ordine Ingegneri Prov. Udine n. 2000
B	RECEPIMENTO ISTRUTTORIE	S. Fallisi	Giugno 2022	V. Pastore	Giugno 2022	F. Asquini	Giugno 2022	
C								Data: Giugno 2022

CIG. 8377957CD1 | CUP: J41E91000000009 | File: IN1712E2TTIV0100001001B.DWG | Cod. origine: CORIO

Progetto cofinanziato dalla Unione Europea

Scala di plot:

TUTTI I DIRITTI DEL PRESENTE DOCUMENTO SONO RISERVATI. LA PRODUZIONE ANCHE PARZIALE È VIETATA