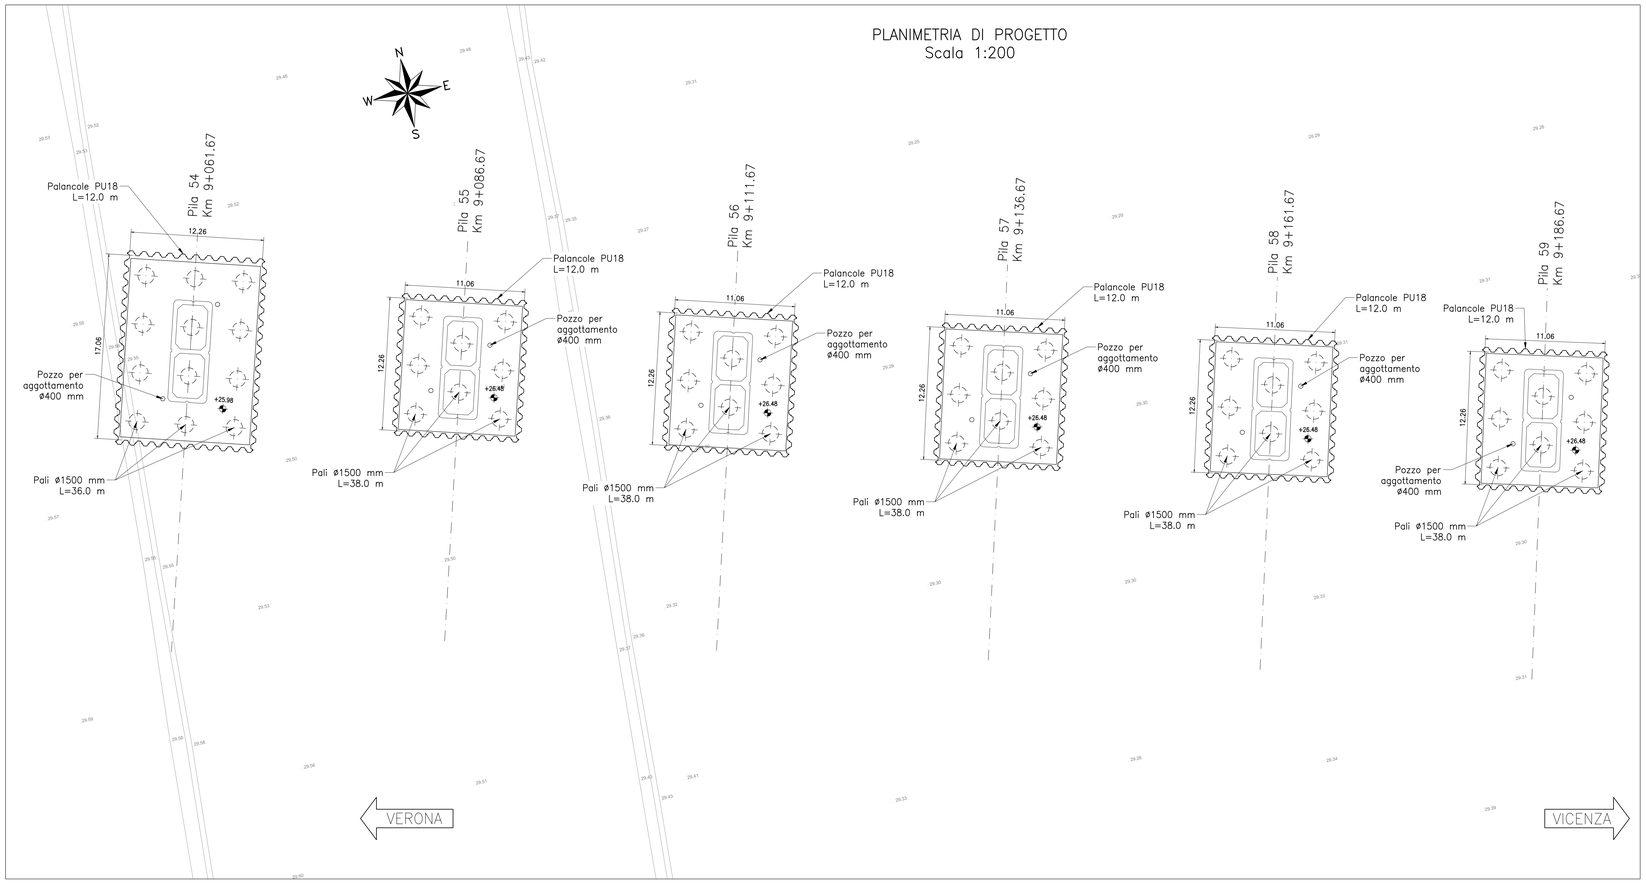

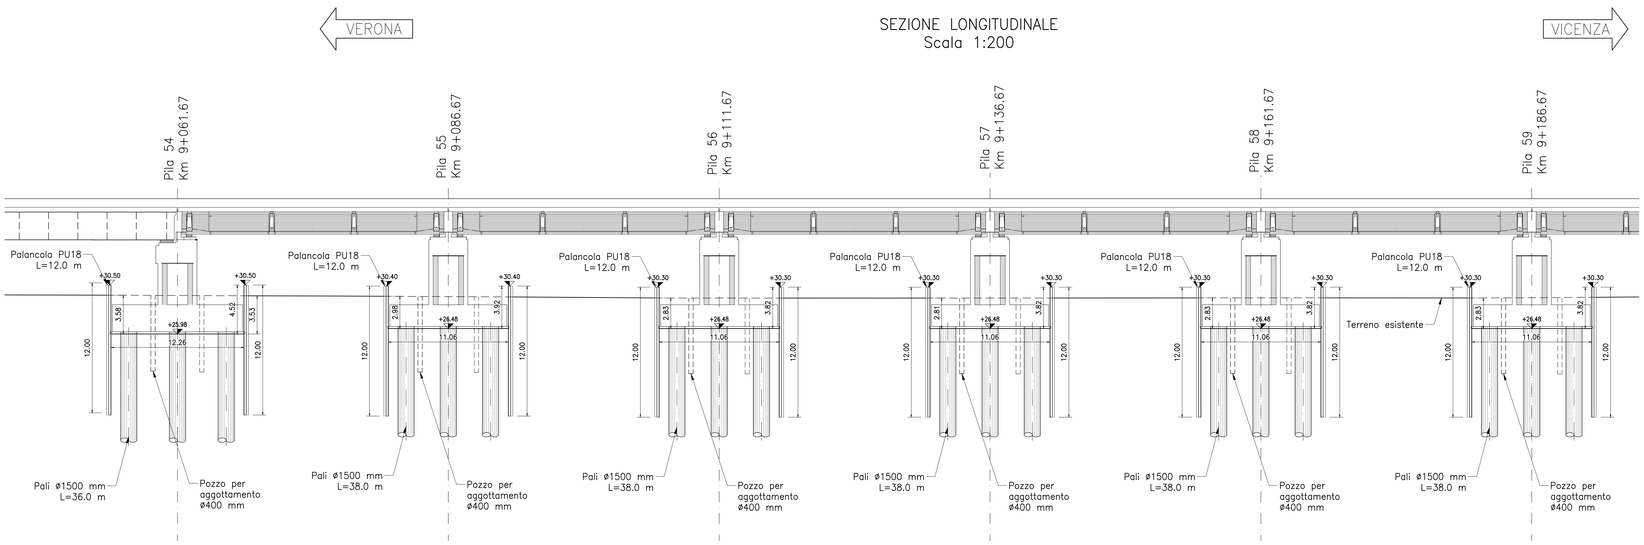

FASI ESECUTIVE

1. Preparazione piano di lavoro.
2. Realizzazione pali di fondazione con tratto a vuoto variabile.
3. Realizzazione pozzi di aggottamento.
4. Infissione delle palancole, ove previste.
5. Installazione del sistema di contrasto interno, ove previsto.
6. Scavo fino al piano di imposta fondazione e scapitozzatura pali.
7. Realizzazione fondazioni ed elevazioni pile e spalle.
8. Reinterro fino al p.c. e sistemazione finale.

PIANTA CHIAVE

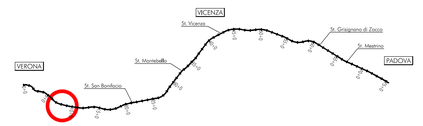

NOTE GENERALI

TUTTE LE MISURE SONO ESPRESSE IN METRI

CARATTERISTICHE DEI MATERIALI

– PER LE CARATTERISTICHE DEI MATERIALI, SE NON DIVERSAMENTE SPECIFICATE IN QUESTO ELABORATO, VEDASI: IN17 10 E2 TT IV0000001 – TABELLA MATERIALI E PRESCRIZIONI

COMMITTENTE:

RFI RETE FERROVIARIA ITALIANA
GRUPPO FERROVIE DELLO STATO

ALTA SORVEGLIANZA:

ITALFERR
GRUPPO FERROVIE DELLO STATO

GENERAL CONTRACTOR:

IRICAV2

INFRASTRUTTURE FERROVIARIE STRATEGICHE DEFINITE DALLA LEGGE OBIETTIVO N. 443/01

LINEA A.V. /A.C. TORINO-VENEZIA Tratta VERONA-PADOVA
Lotto funzionale Verona-Bivio Vicenza

PROGETTO ESECUTIVO

VIADOTTI E PONTI

Viadotto Fibbio dal Km 8+431,67 al Km 9+186,67

SCAVI, DEMOLIZONI, OPERE PROVVISIONALI

Pianta opere provvisionali e di scavo delle fondazioni, sezione longitudinale e tabella movimenti terra 5 di 5

GENERAL CONTRACTOR		DIRETTORE LAVORI	SCALA :
IL PROGETTISTA INTEGRATORE Ing. Giovanni MALAVENDA ALBO INGEGNERI PROV. VENEZIA N. 4289 Data: Giugno 2022	Consorzio Iricav Due Ing. Paolo CARBONARI Data: Giugno 2022		1:200

COMMESSA	LOTTO	FASE	ENTE	TIPO DOC.	OPERA/DISCIPLINA	PROGR.	REV.	FOGLIO
IN17	12	E	I2	P9	VI01B1	005	B	– di –

VISTO CONSORZIO IRICAV DUE

Firma	Data
Ing. LORENZO LEVORATO	Giugno 2022

Progettazione :

Rev.	Descrizione	Redatto	Data	Verificato	Data	Approvato	Data	IL PROGETTISTA
A	EMISSIONE	G. Fallisi	Giugno 2021	V. Pastore	Giugno 2021	F. Asseri	Giugno 2021	Ing. Paolo Asseri Ordine Ingegneri Prov. Roma n. A 20798
B	RECEPIMENTO ISTRUTTORIE	G. Fallisi	Giugno 2022	V. Pastore	Giugno 2022	F. Asseri	Giugno 2022	
C								Data: Giugno 2022

CIG. 8377957CD1 | CUP: J41E91000000009 | File: IN17 12 E2 TT IV01B1 005 B.DWG | Cod. origine: CORO

Progetto cofinanziato dalla Unione Europea

Scala di plot: | TUTTI I DIRITTI DEL PRESENTE DOCUMENTO SONO RISERVATI. LA PRODUZIONE ANCHE PARZIALE È VIETATA