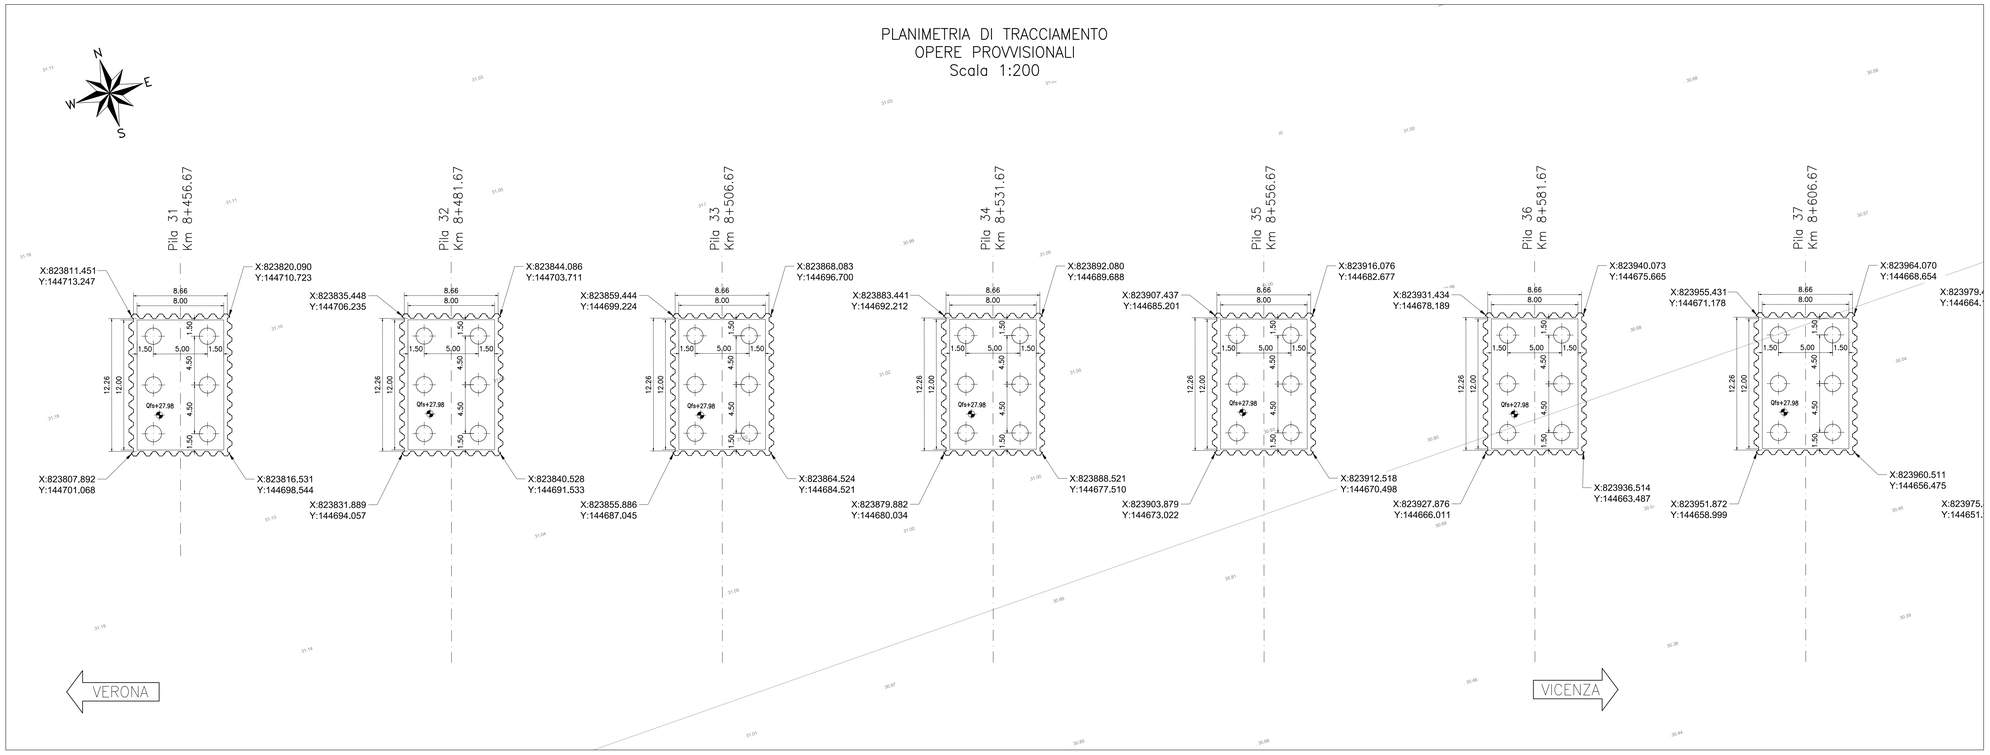

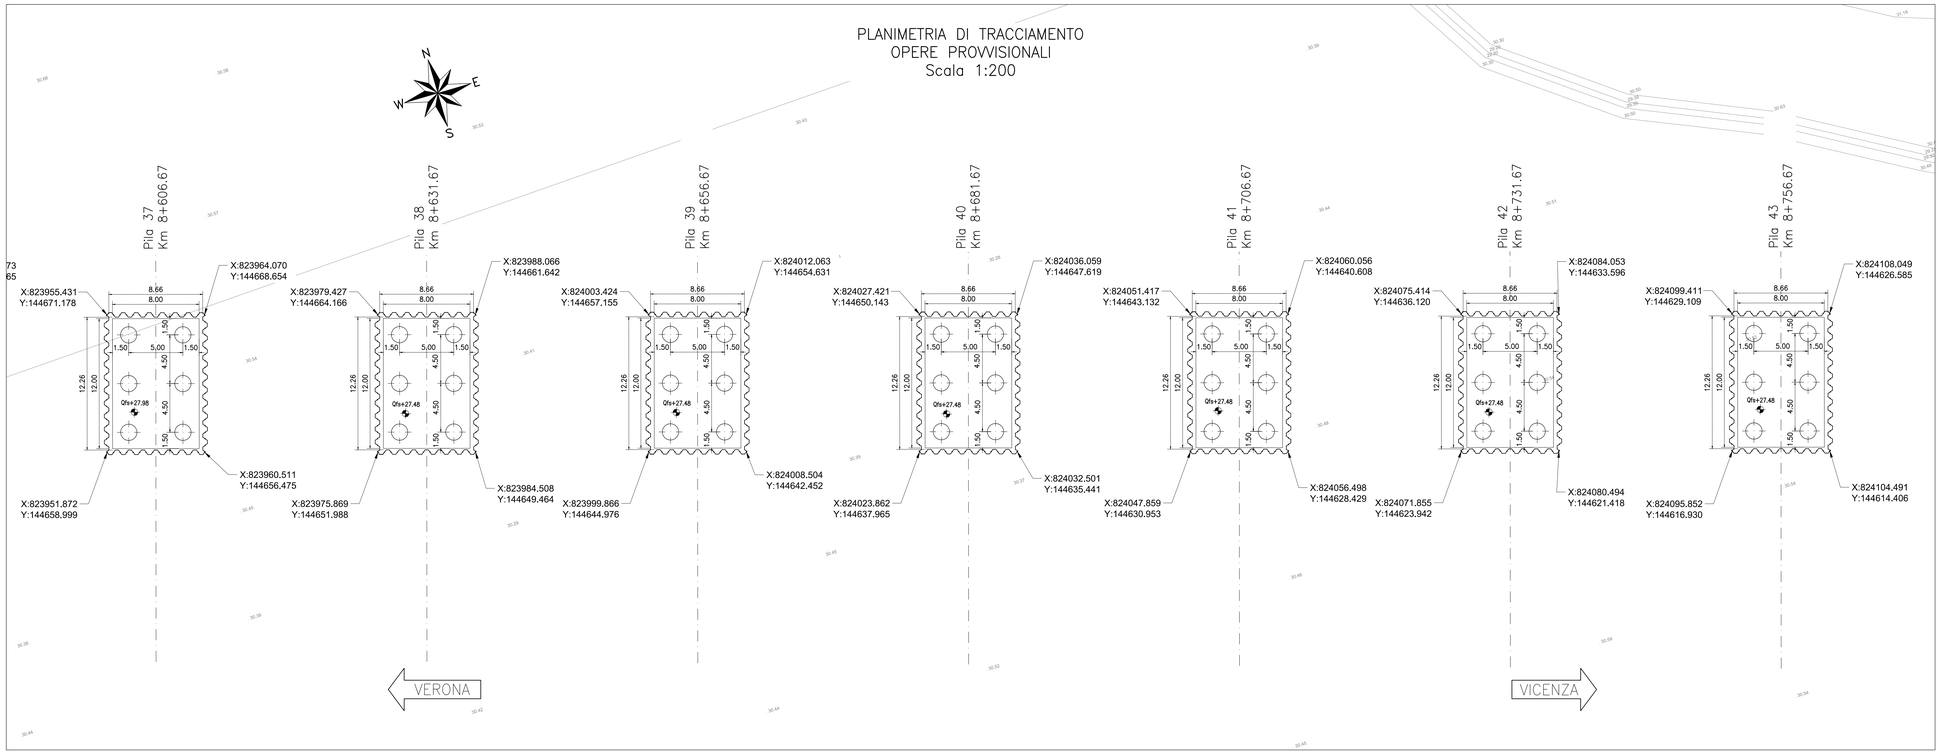

FASI ESECUTIVE

1. Preparazione piano di lavoro.
2. Realizzazione pali di fondazione con tratto a vuoto variabile.
3. Realizzazione pozzi di aggottamento.
4. Infissione delle palancole, ove previste.
5. Installazione del sistema di contrasto interno, ove previsto.
6. Scavo fino al piano di imposta fondazione e scapitozzatura pali.
7. Realizzazione fondazioni ed elevazioni pile e spalle.
8. Reinterro fino al p.c. e sistemazione finale.

PIANTA CHIAVE

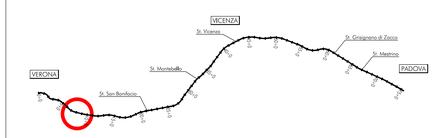

NOTE GENERALI

TUTTE LE MISURE SONO ESPRESSE IN METRI

CARATTERISTICHE DEI MATERIALI

– PER LE CARATTERISTICHE DEI MATERIALI, SE NON DIVERSAMENTE SPECIFICATE IN QUESTO ELABORATO, VEDASI: IN17 10 E2 TT IV 00 000 001 – TABELLA MATERIALI E PRESCRIZIONI

COMMITTENTE: RFI RETE FERROVIARIA ITALIANA – GRUPPO FERROVIE DELLO STATO

ALTA SORVEGLIANZA: ITALFERR – GRUPPO FERROVIE DELLO STATO

GENERAL CONTRACTOR: IRICAV2

INFRASTRUTTURE FERROVIARIE STRATEGICHE DEFINITE DALLA LEGGE OBIETTIVO N. 443/01

LINEA A.V. /A.C. TORINO-VENEZIA Tratta VERONA-PADOVA
Lotto funzionale Verona-Bivio Vicenza

PROGETTO ESECUTIVO

VIADOTTI E PONTI

Viadotto Fibbio dal Km 8+431,67 al Km 9+186,67
SCAVI, DEMOLIZONI, OPERE PROVVISIONALI

Planimetria di tracciamento opere provvisionali 1 di 3

GENERAL CONTRACTOR		DIRETTORE LAVORI	SCALA :
IL PROGETTISTA INTEGRATORE Ing. Giovanni MALAVENDA ALBO INGEGNERI PROV. TORINO N. 5553 Data: Giugno 2022	Consorzio Iricav Due Ing. Paolo CARBONARA Data: Giugno 2022		1:200

COMMESSA	LOTTO	FASE	ENTE	TIPO DOC.	OPERA/DISCIPLINA	PROGR.	REV.	FOGLIO
IN17	12	E	I2	P9	VI01B1	006	B	– DI –

VISTO CONSORZIO IRICAV DUE

Firma	Data
Ing. Antonio LEVORATO	Giugno 2022

Progettazione :

Rev.	Descrizione	Redatto	Data	Verificato	Data	Approvato	Data	IL PROGETTISTA
A	EMISSIONE	G. Fallisi	Giugno 2021	V. Pastore	Giugno 2021	F. Asquel	Giugno 2021	Ing. Paolo Asquel Ordine Ingegneri Provincia di Trento n. 1139
B	RECEPIMENTO ISTRUTTORIE	G. Fallisi	Giugno 2022	V. Pastore	Giugno 2022	F. Asquel	Giugno 2022	
C								Data: Giugno 2022

CIG. 8377957CD1 | CUP: J41E91000000009 | File: IN17 12 SE EP V0 IB1 V0006.DWG | Cod. origine: CORO

Progetto cofinanziato dalla Unione Europea

Scala di plot:

TUTTI I DIRITTI DEL PRESENTE DOCUMENTO SONO RISERVATI: LA PRODUZIONE ANCHE PARZIALE È VIETATA