PLANIMETRIA DI PROGETTO
Scala 1:200

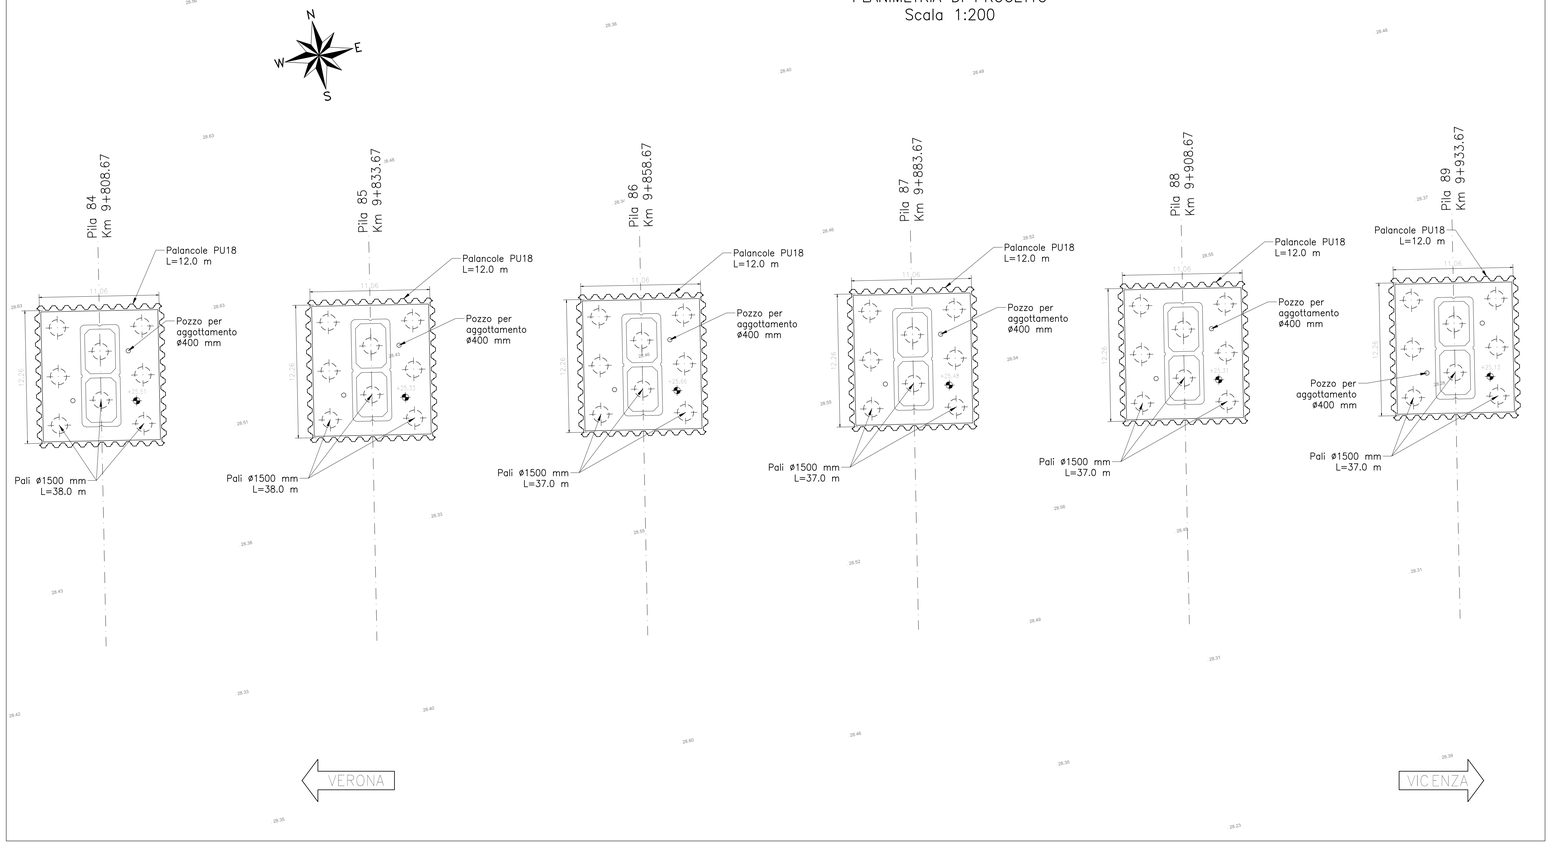

SEZIONE LONGITUDINALE
Scala 1:200

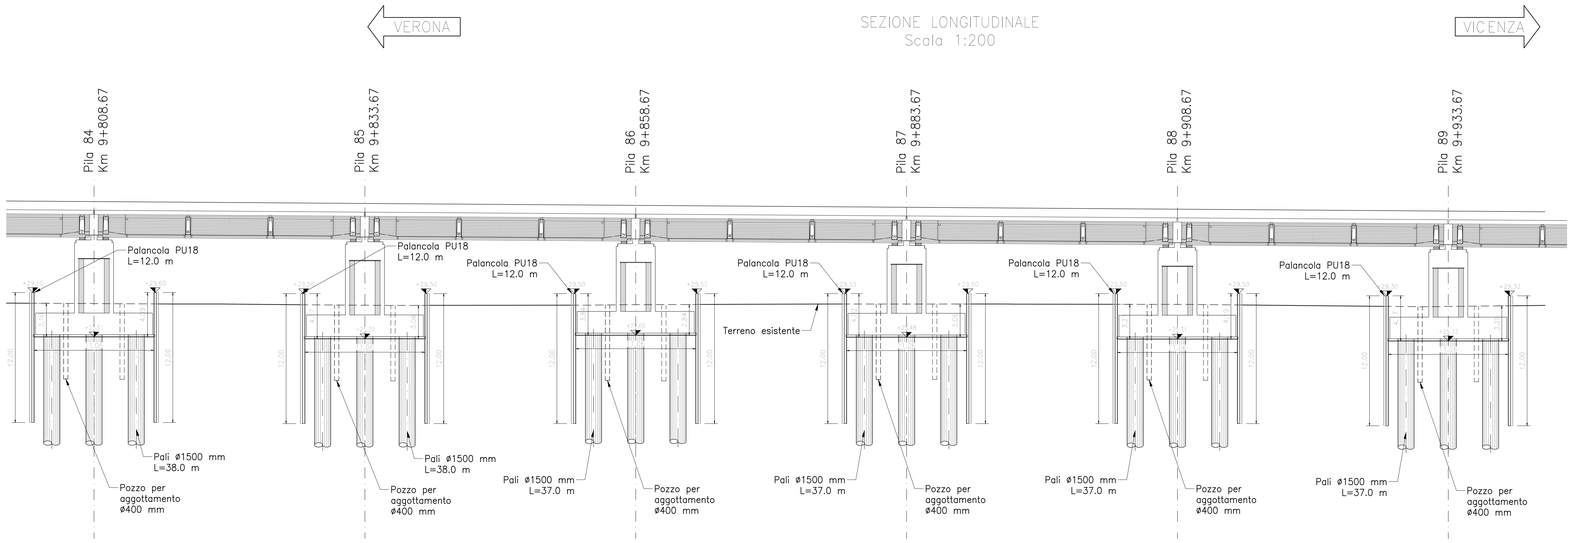

FASI ESECUTIVE

1. Preparazione piano di lavoro.
2. Realizzazione pali di fondazione con tratto a vuoto variabile.
3. Realizzazione pozzi di aggottamento.
4. Infissione delle palancole, ove previste.
5. Installazione del sistema di contrasto interno, ove previsto.
6. Scavo fino al piano di imposta fondazione e scapitozzatura pali.
7. Realizzazione fondazioni ed elevazioni pile e spalle.
8. Reinterro fino al p.c. e sistemazione finale.

PIANTA CHIAVE

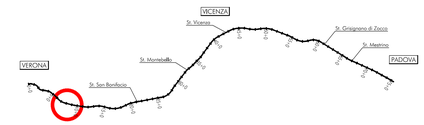

NOTE GENERALI

TUTTE LE MISURE SONO ESPRESSE IN METRI

CARATTERISTICHE DEI MATERIALI

– PER LE CARATTERISTICHE DEI MATERIALI, SE NON DIVERSAMENTE SPECIFICATE IN QUESTO ELABORATO, VEDASI: IN1712E2TTV0000001 – TABELLA MATERIALI E PRESCRIZIONI

COMMITTENTE: RFI RETE FERROVIARIA ITALIANA – GRUPPO FERROVIE DELLO STATO

ALTA SORVEGLIANZA: ITALFERR – GRUPPO FERROVIE DELLO STATO

GENERAL CONTRACTOR: IRICAV2

INFRASTRUTTURE FERROVIARIE STRATEGICHE DEFINITE DALLA LEGGE OBIETTIVO N. 443/01

LINEA A.V. /A.C. TORINO-VENEZIA Tratta VERONA-PADOVA
Lotto funzionale Verona-Bivio Vicenza

PROGETTO ESECUTIVO

VIADOTTI E PONTI

Viadotto Fibbio dal Km 9+186,67 al Km 9+958,57

SCAVI, DEMOLIZIONI, OPERE PROVVISIONALI

Pianta opere provvisionali e di scavo delle fondazioni, sezione longitudinale e tabella movimenti terra 5 di 5

GENERAL CONTRACTOR	DIRETTORE LAVORI	SCALA :
IL PROGETTISTA INTEGRATORE Ing. Giovanni CASALVENDA ALBO INGEGNERI DELLA PROVINCIA DI CATANIA n.5553 Data: Giugno 2022	Consorzio Iricav Due Ing. Paolo CARBONI Data: Giugno 2022	1:200

COMMESSA	LOTTO	FASE	ENTE	TIPO DOC.	OPERA/DISCIPLINA	PROGR.	REV.	FOGLIO
IN17	12	E	I2	P9	VI01C1	005	B	

VISTO CONSORZIO IRICAV DUE — Firma: Ing. Antonio LEVERATO — Data: Giugno 2022

Progettazione :

Rev.	Descrizione	Redatto	Data	Verificato	Data	Approvato	Data	IL PROGETTISTA
A	EMISSIONE	S. Fuliet	Giugno 2021	V. Pastore	Giugno 2021	F. Accetti	Giugno 2021	Ing. Paolo Accetti
B	RECEPIMENTO RITROTTORE	S. Fuliet	Giugno 2022	V. Pastore	Giugno 2022	F. Accetti	Giugno 2022	
C								Data: Giugno 2022

CIG. 8377957CD1 — CUP: J41E91000000009 — File: IN17 12 E2 P9 VI01C1 005 B — Cod. origine: 02903

Progetto cofinanziato dalla Unione Europea

Scala di plot: — TUTTI I DIRITTI DEL PRESENTE DOCUMENTO SONO RISERVATI. LA PRODUZIONE ANCHE PARZIALE È VIETATA