

Pila 84			
	Est	Nord	
1	825130.774	144390.140	
3	825129.174	144381.283	
6	825123.098	144391.527	
8	825121.498	144382.670	


Pila 85			
	Est	Nord	
1	825155.376	144385.696	
3	825153.776	144376.839	
6	825147.700	144387.022	
8	825146.100	144378.226	

Pila 86			
	Est	Nord	
1	825179.978	144381.251	
3	825178.378	144372.394	
6	825172.302	144382.638	
8	825170.702	144373.781	

Pila 87			
	Est	Nord	
1	825204.579	144376.806	
3	825202.979	144367.950	
6	825196.904	144378.193	
8	825195.304	144369.337	

Pila 88			
	Est	Nord	
1	825229.181	144372.362	
3	825227.581	144363.505	
6	825221.505	144373.749	
8	825219.905	144364.892	


Pila 89			
	Est	Nord	
1	825253.783	144367.917	
3	825252.183	144359.061	
6	825246.107	144369.304	
8	825244.507	144360.447	

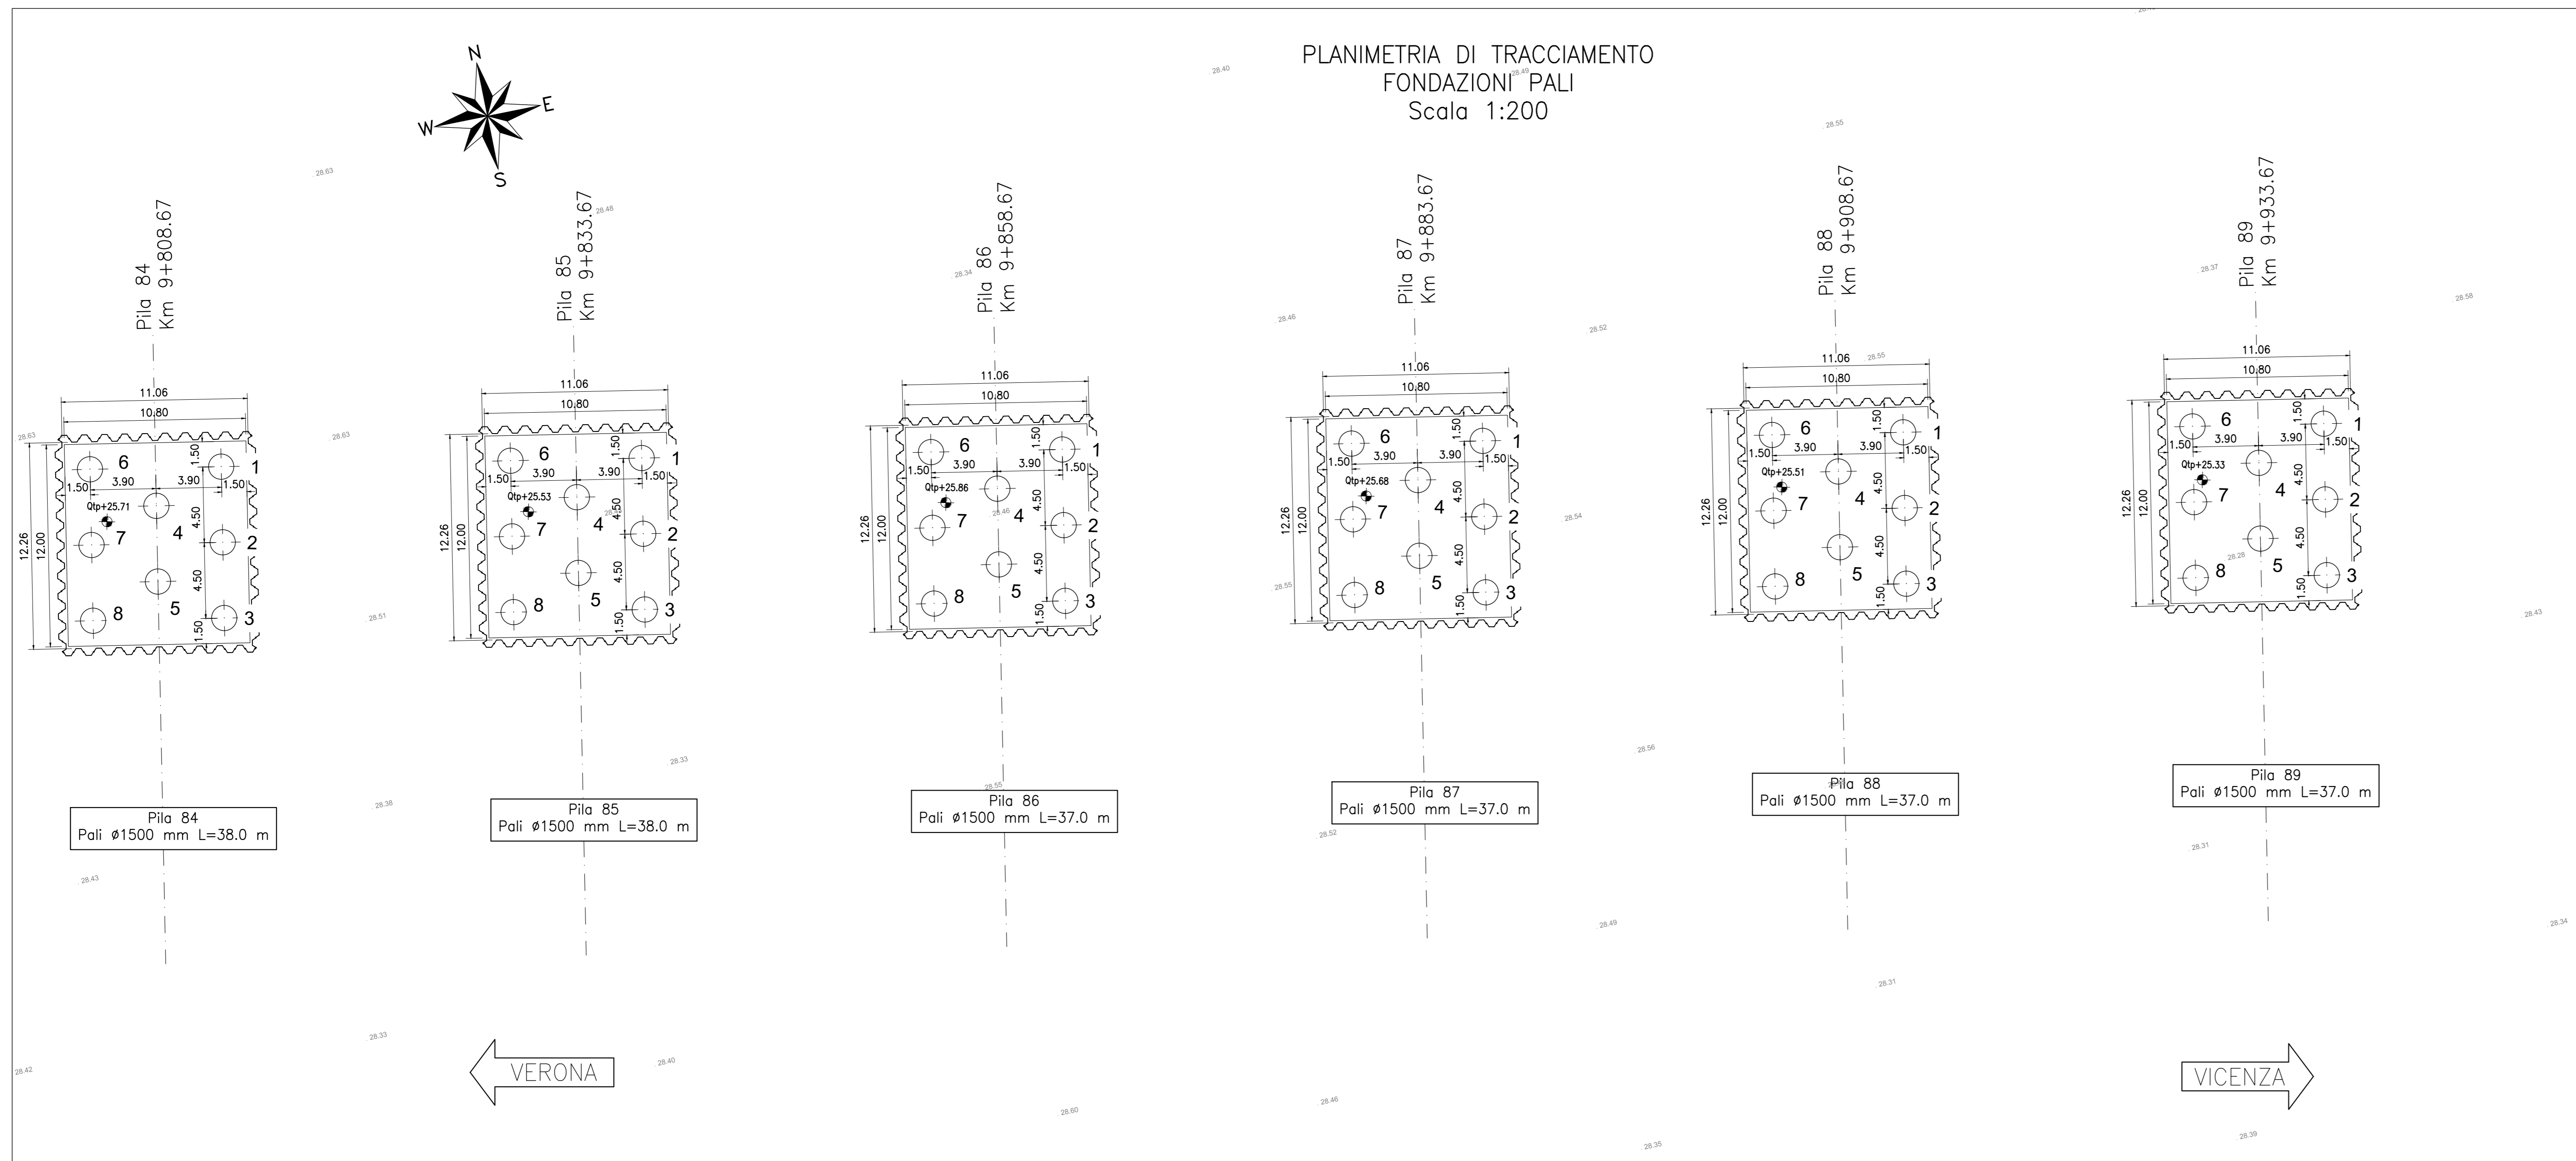

FASI ESECUTIVE

1. Preparazione piano di lavoro.
2. Realizzazione pali di fondazione con tratto a vuoto variabile.
3. Realizzazione pozzi di aggettamento.
4. Infissione delle palancale, ove previste.
5. Installazione del sistema di contrasto interno, ove previsto.
6. Scavo fino al piano di imposta fondazione e scapitozzatura pali.
7. Realizzazione fondazioni ed elevazioni pile e spalle.
8. Reintegro fino al p.c. e sistemazione finale.

PIANTA CHIAVE

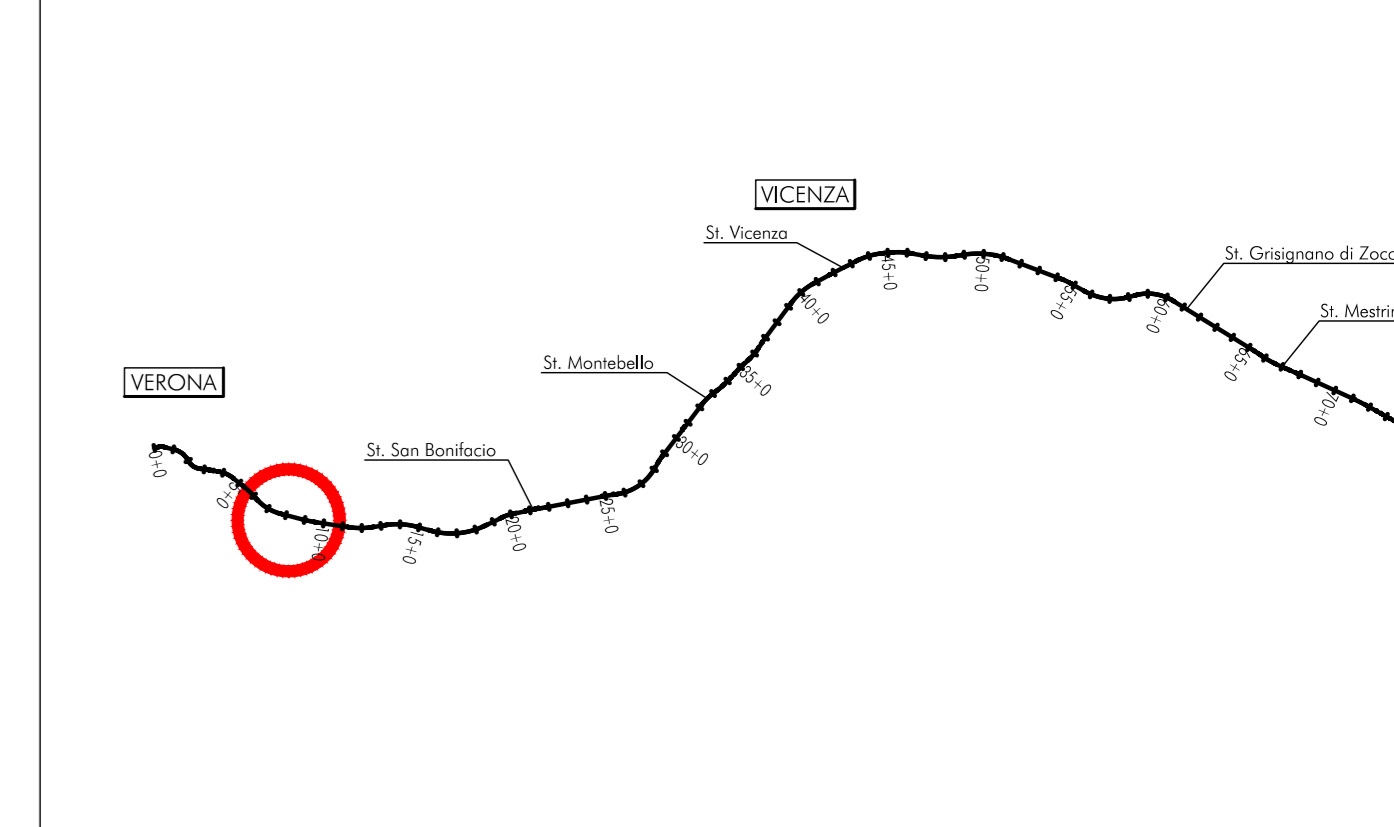

NOTE GENERALI

TUTTE LE MISURE SONO ESPRESSE IN METRI

CARATTERISTICHE DEI MATERIALI

PER LE CARATTERISTICHE DEI MATERIALI, SE NON DIVERSAMENTE SPECIFICATE IN QUESTO ELABORATO, VEDARE: ENI 710621710000001 - TABELLA MATERIALI E PRESCRIZIONI

COMMITTENTE:



ALTA SORVEGLIANZA:



GENERAL CONTRACTOR:



INFRASTRUTTURE FERROVIARIE STRATEGICHE DEFINITE DALLA LEGGE OBIETTIVO N. 443/01
LINEA A.V. /A.C. TORINO-VENEZIA Tratta VERONA-PADOVA
Lotto funzionale Verona-Bivio Vicenza
PROGETTO ESECUTIVO
VIADOTTI E PONTI
Viadotto Fibbio dal Km 9+186,67 al Km 9+958,57
FONDAZIONI
 Planimetria di tracciamento pali di fondazione 3 di 3

GENERAL CONTRACTOR		DIRETTORE LAVORI		SCALA:																																				
IL PROGETTISTA INTERVENIENTE Ing. Giovanni ALBERTINI ALBO INGEGNERI PROFESSIONISTI Data: 02/08/2022		Ing. Paolo CARONZANO Data: 02/08/2022		1:200																																				
COMMITTENTE:	LOTTO:	FASE:	INTE:	TIPO DOC.																																				
RFI	12	E	12	P9																																				
OPERA/DISCIPLINA:	PROG.	REV.	FOGLIO:																																					
V101C3	003	B	11																																					
VISTO CONSORZIO IFCAV2	
Firmato: Data: 02/08/2022	
<table border="1"> <thead> <tr> <th>Rev.</th> <th>Descrizione</th> <th>Redatto</th> <th>Data</th> <th>Verificato</th> <th>Data</th> <th>Approvato</th> <th>Data</th> <th>IL PROGETTISTA</th> </tr> </thead> <tbody> <tr> <td>A</td> <td>EMISSIONE</td> <td>A. Albertini</td> <td>02/08/2022</td> <td>P. Caronzo</td> <td>02/08/2022</td> <td>A. Albertini</td> <td>02/08/2022</td> <td>Ing. Paolo Albertini</td> </tr> <tr> <td>B</td> <td>INCARICAMENTO STRUTTORE</td> <td>A. Albertini</td> <td>02/08/2022</td> <td>P. Caronzo</td> <td>02/08/2022</td> <td>A. Albertini</td> <td>02/08/2022</td> <td>Ing. Paolo Albertini</td> </tr> <tr> <td>C</td> <td></td> <td></td> <td></td> <td></td> <td></td> <td></td> <td></td> <td></td> </tr> </tbody> </table>					Rev.	Descrizione	Redatto	Data	Verificato	Data	Approvato	Data	IL PROGETTISTA	A	EMISSIONE	A. Albertini	02/08/2022	P. Caronzo	02/08/2022	A. Albertini	02/08/2022	Ing. Paolo Albertini	B	INCARICAMENTO STRUTTORE	A. Albertini	02/08/2022	P. Caronzo	02/08/2022	A. Albertini	02/08/2022	Ing. Paolo Albertini	C								
Rev.	Descrizione	Redatto	Data	Verificato	Data	Approvato	Data	IL PROGETTISTA																																
A	EMISSIONE	A. Albertini	02/08/2022	P. Caronzo	02/08/2022	A. Albertini	02/08/2022	Ing. Paolo Albertini																																
B	INCARICAMENTO STRUTTORE	A. Albertini	02/08/2022	P. Caronzo	02/08/2022	A. Albertini	02/08/2022	Ing. Paolo Albertini																																
C	
C.O. 837797031		CUP: J41E1000000009		FILE: 011100000000000000000000																																				
Progetto cofinanziato dalla Unione Europea		Cod. origine: coxa																																						

TUTTI I DIRITTI DEL PRESENTE DOCUMENTO SONO RISERVATI. LA PRODUZIONE ANCHE PARZIALI E' VIETATA