PLANIMETRIA SU FOTOMOSAICO DI FOTO AEREE

(SCALA 1 : 5000)

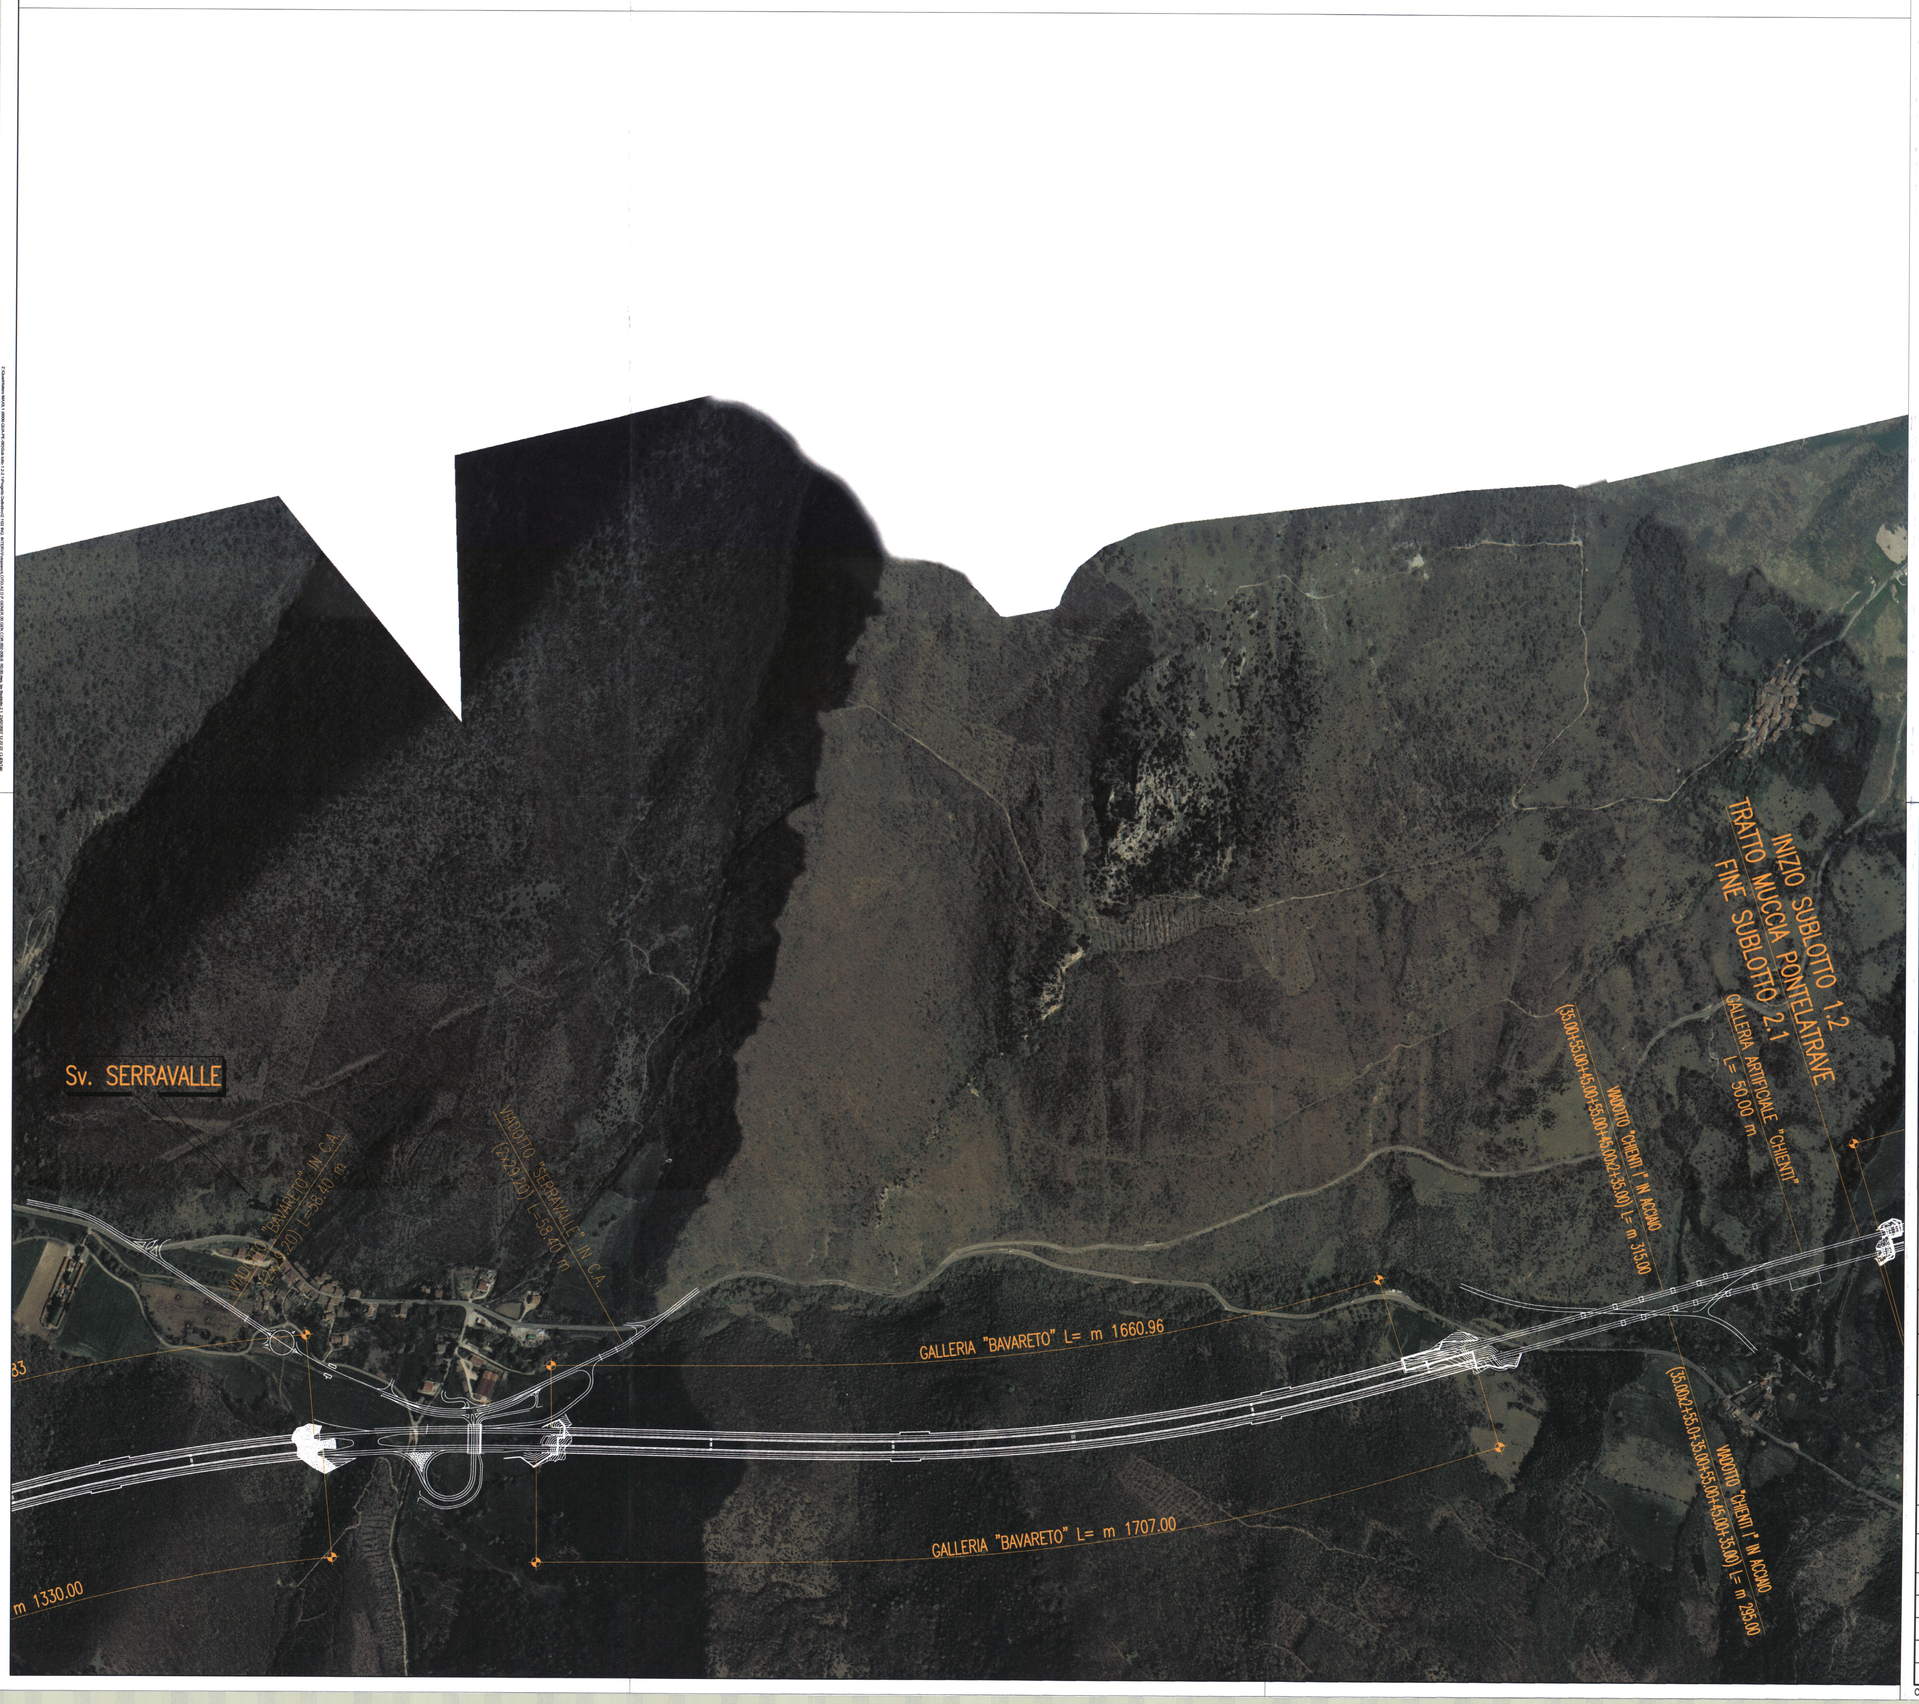

PIANTA CHIAVE

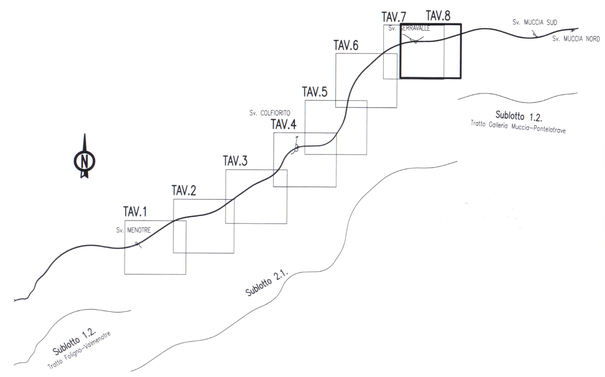

QUADRILATERO Marche Umbria S.p.A.

ASSE VIARIO MARCHE–UMBRIA
E QUADRILATERO DI PENETRAZIONE INTERNA
MAXILOTTO 1

PROGETTO DEFINITIVO

CONTRAENTE GENERALE

Val di Chienti S.C.p.A.

IL RESPONSABILE DEL CONTRAENTE GENERALE

Val di Chienti S.C.p.A.
Trieste, 76 - 40100 RAVENNA
Il Direttore Generale
Ing. Lombardo

GRUPPO DI PROGETTAZIONE

ATI: TECHNITAL s.p.a. (mandataria)
SCETAUROUTE
SICS s.r.l. Società Italiana Consulenza Strade
S.I.S. Studio di Ingegneria Stradale s.r.l.
SOIL Geologia Geotecnica Opere in sotterraneo Difesa del Territorio

INTEGRAZIONE PRESTAZIONI SPECIALISTICHE *Dott. Ing. M. Raccosta*

ORDINE INGEGNERI VERONA E PROVINCIA — DOTT. ING. MARCO RACCOSTA — A 1665

I RESPONSABILI DI PROGETTO

Dott. Ing. M. Raccosta
Ordine Ing. Verona n° A1665
Dott. Ing. L. Samama
Dott. Ing. T. Di Bari
Ordine Ing. Taranto n° 1083
Prof. Ing. A. Bevilacqua
Ordine Ing. Palermo n° 4058
Dott. Ing. L. Albert
Ordine Ing. Milano n° A14725

IL GEOLOGO

Dott. Geol. F. Ferrari
Ordine dei Geologi Regione del Veneto n° 60

VISTO:IL RESPONSABILE DEL PROCEDIMENTO
Dott. Ing. Andrea Simonini

VISTO:IL RESPONSABILE DEL SERVIZIO PROGETTAZIONE

DATA

LA DIREZIONE LAVORI

SUBLOTTO 2.1: S.S. 77 "VAL DI CHIENTI" TRONCO PONTELATRAVE – FOLIGNO TRATTO VALMENOTRE – GALLERIA MUCCIA (esclusa galleria)

INQUADRAMENTO DELL'INTERVENTO

Planimetria su fotomosaico di foto aeree – Tav. 8

Codice Unico di Progetto (CUP) F12C03000050010 (Delibera CIPE 13/2004)

CODICE ELAB. e FILE	Opera	Lotto	Stato	Settore	WBS	Disciplina	Tipo Doc.	N. Progress.	REVISIONE	FOGLIO	SCALA
	L0703	A2	D	P	GENER00	GEN	COR	009	B	-- --	1:5000

REV.	DESCRIZIONE	DATA	REDATTO	VERIFICATO	APPROVATO	APPROVATO RESP. TECNICO ANAS
D						
C						
B	REVISIONE	20/07/2007	F. Bolettieri	R. Capocchi	T. Di Bari	
A	EMISSIONE	15/12/2006	F. Bolettieri	R. Capocchi	T. Di Bari	

Codice File: L0703.A2.D.P.GENER.00.GEN.COR.009.B Plan-foto-aeree.dwg