


Spalla A		
	Est	Nord
1	831706.436	143591.574
4	831703.686	143578.357
9	831697.624	143593.407
12	831694.875	143580.190

Spalla B		
	Est	Nord
1	831731.585	143586.377
4	831728.864	143573.154
9	831722.770	143588.191
12	831720.049	143574.968

FASI ESECUTIVE

1. Preparazione piano di lavoro.
2. Realizzazione pozzi di aggotamento.
3. Infissione delle palancole, ove previste.
4. Realizzazione pali di fondazione con tratto a vuoto variabile.
5. Installazione del sistema di contrasto interno, ove previsto.
6. Scavo fino al piano di imposta fondazione e scapozzatura pali.
7. Realizzazione fondazioni ed elevazioni pile e spalle.
8. Reinterrimento fino al p.c. e sistemazione finale.

PIANTA CHIAVE

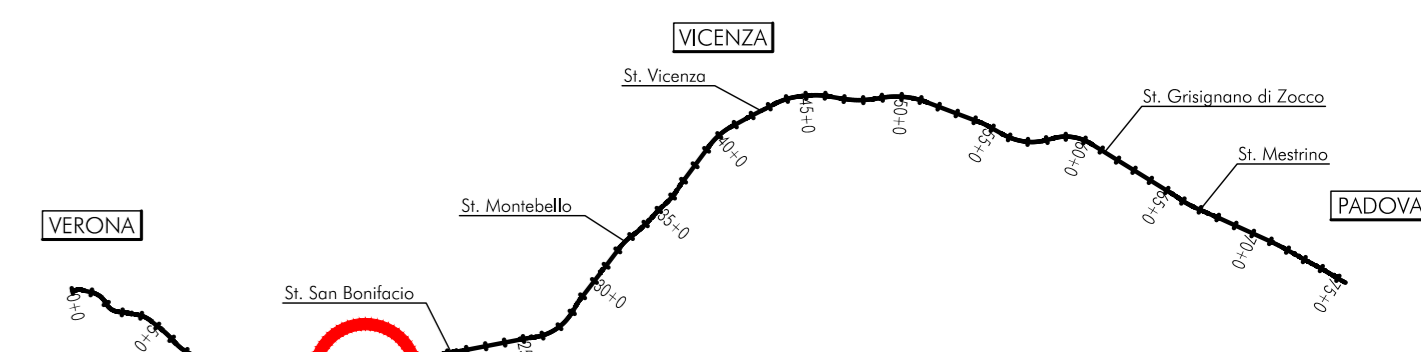

NOTE GENERALI

TUTTE LE MISURE SONO ESPRESSE IN METRI
PER LE MACRO FASI DI COSTRUZIONE SI RIMANDA AGLI ELABORATI SPECIFICI DI PE (WBS SF16)

CARATTERISTICHE DEI MATERIALI

PER LE CARATTERISTICHE DEI MATERIALI, SE NON DIVERSAMENTE SPECIFICATE IN QUESTO ELABORATO, VEDARE IN IT170E22T100000001 - TABELLA MATERIALI E PRESCRIZIONI

COMMITTENTE: **RETE FERROVIARIA ITALIANA**
GRUPPO FERROVIE DELLO STATO

ALTA SORVEGLIANZA: **ITAFERR**
GRUPPO FERROVIE DELLO STATO

GENERAL CONTRACTOR: **IFICAV2**

INFRASTRUTTURE FERROVIARIE STRATEGICHE DEFINITE DALLA LEGGE OBIETTIVO N. 443/01
LINEA A.V. /A.C. TORINO-VENEZIA Tratta VERONA-PADOVA
Lotto funzionale Verona-Bivio Vicenza
PROGETTO ESECUTIVO
VIADOTTI E PONTI
Ponte sul deviatore del canale Dugale dal km 16+496,10 al km 16+518,10
FONDAZIONI
Planimetria di tracciamento pali di fondazione

GENERAL CONTRACTOR **DIRETTORE LAVORI** **SCALA:**
Ing. MALAVENDIA **Iricav Due** **1:200**
Ing. PADOA CARMONA

COMMISSIONE: LOTTO: FASE: INTE: TIPO SOC.: OPERA/DISCIPLINA: PROG.: REV.: FOGLIO:
IN17: 12: E: 12: P9: V10403: 001: B: 1/1

VISTO CONSORZIO IRICAV DUE
Firma: _____ Data: Dicembre 2021
Ing. Luca MIGNONDI

Rev.	Descrizione	Redatto	Data	Verificato	Data	Approvato	Data	EL PROGETTISTA
A	EMISSIONE	A. Padua	12/12/2021	V. Padoa	12/12/2021	A. Padua	12/12/2021	Ing. Paolo Antoni
B	INCRUPMENTO STRUTTURALE	A. Padua	12/12/2021	V. Padoa	12/12/2021	A. Padua	12/12/2021	Ing. Paolo Antoni
C								

COE: 837797031 CUP: J41E1000000009 **FILE** **EL PROGETTISTA**
Progetto cofinanziato dalla Unione Europea **Cod. origine: coxa**

Scala di plan: _____ **TUTTI I DIRITTI DEL PRESENTE DOCUMENTO SONO RISERVATI. LA PRODUZIONE ANCHE PARZIALI E VERTICALE**