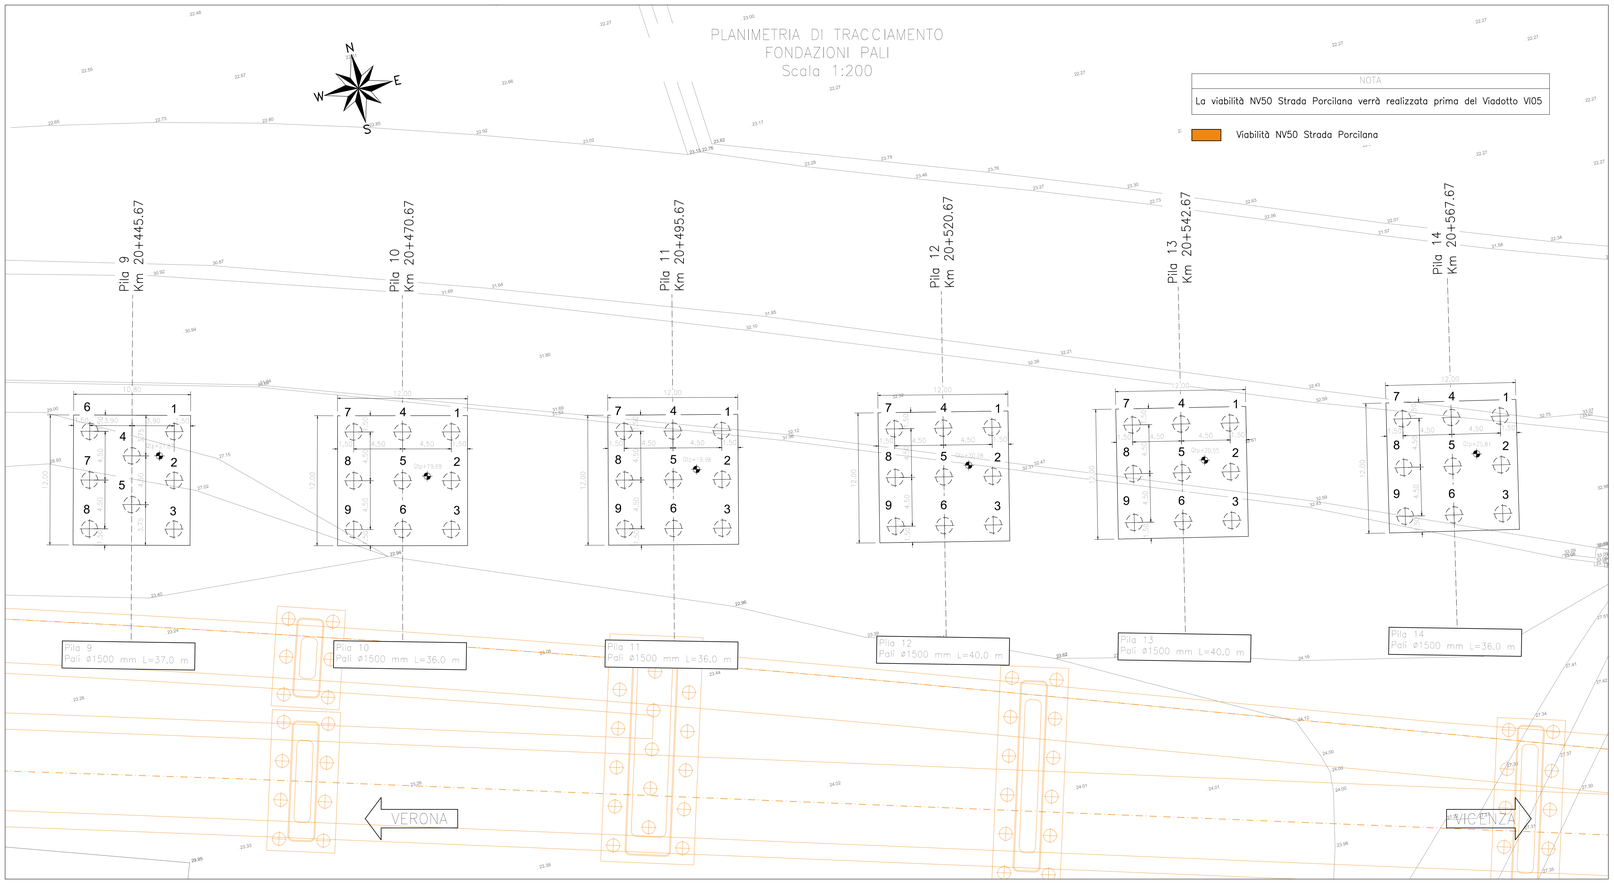

NOTA

La viabilità NV50 Strada Porcilana verrà realizzata prima del Viadotto VI05

Viabilità NV50 Strada Porcilana

Pila 10		
	Est	Nord
1	835633.229	142978.182
3	835631.379	142969.375
7	835624.421	142980.032
9	835622.571	142971.224

Pila 11		
	Est	Nord
1	835657.673	142973.143
3	835655.877	142964.324
7	835648.854	142974.938
9	835647.058	142966.119

Pila 12		
	Est	Nord
1	835682.147	142968.281
3	835680.414	142959.449
7	835673.315	142970.013
9	835671.582	142961.182

Pila 13		
	Est	Nord
1	835703.711	142964.152
3	835702.036	142955.309
7	835694.869	142965.827
9	835693.193	142956.985

Pila 14		
	Est	Nord
1	835728.249	142959.630
3	835726.638	142950.775
7	835719.394	142961.240
9	835717.783	142952.385

FASI ESECUTIVE

1. Preparazione piano di lavoro.
2. Realizzazione pali di fondazione con tratto a vuoto variabile.
3. Realizzazione pozzi di aggottamento, ove previsti.
4. Infissione delle palancole, ove previste.
5. Scavo fino al piano di imposta fondazione e scapitozzatura pali.
6. Realizzazione fondazioni ed elevazioni pile e spalle.
7. Reinterro fino al p.c. e sistemazione finale.

PIANTA CHIAVE

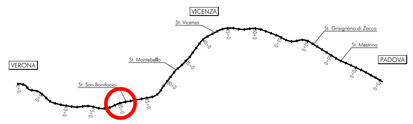

NOTE GENERALI

TUTTE LE MISURE SONO ESPRESSE IN METRI

CARATTERISTICHE DEI MATERIALI

– PER LE CARATTERISTICHE DEI MATERIALI, SE NON DIVERSAMENTE SPECIFICATE IN QUESTO ELABORATO, VEDASI: IN1710EI2TTVI0000001 – TABELLA MATERIALI E PRESCRIZIONI

COMMITTENTE:

RFI RETE FERROVIARIA ITALIANA
GRUPPO FERROVIE DELLO STATO

ALTA SORVEGLIANZA:

ITALFERR
GRUPPO FERROVIE DELLO STATO

GENERAL CONTRACTOR:

IRICAV2

INFRASTRUTTURE FERROVIARIE STRATEGICHE DEFINITE DALLA LEGGE OBIETTIVO N. 443/01

LINEA A.V. /A.C. TORINO-VENEZIA Tratta VERONA-PADOVA
Lotto funzionale Verona-Bivio Vicenza

PROGETTO ESECUTIVO

VIADOTTI E PONTI

Viadotto Alpone I dal km 20+220.666 al km 20+592.474

FONDAZIONI

Planimetria di tracciamento pali di fondazione 2 di 2

GENERAL CONTRACTOR		DIRETTORE LAVORI	SCALA :
IL PROGETTISTA INTEGRATORE Ing. Giovanni LAGALLA PINDA ALBO INGEGNERI PROV. PADOVA N. 3261 Data: Settembre 2022	Consorzio Iricav Due Ing. Paolo CARBONARA Data: Settembre 2022		1:200

COMMESSA	LOTTO	FASE	ENTE	TIPO DOC.	OPERA/DISCIPLINA	PROGR.	REV.	FOGLIO
IN17	12	E	I2	P9	VI05A3	002	B	

IRICAV2

VISTO CONSORZIO IRICAV DUE
Firma
Ing. Paolo LEONARDO
Data
Settembre 2022

Progettazione :

Rev.	Descrizione	Redatto	Data	Verificato	Data	Approvato	Data	IL PROGETTISTA
A	EMISSIONE	D. Farfari	Ottobre 2021	V. Pastore	Ottobre 2021	P. Ascari	Ottobre 2021	Ing. Paolo Ascari ORDINE DEGLI INGEGNERI DELLA PROVINCIA DI ROMA N. 12345
B	RECEPIMENTO ISTRUTTORIE	D. Farfari	Settembre 2022	V. Pastore	Settembre 2022	P. Ascari	Settembre 2022	
C								Data: Settembre 2022

CIG. 8377957CD1	CUP: J41E91000000009	File: IN1710EI2TTVI0000001A.DWG Cod. origine: CORA

Progetto cofinanziato dalla Unione Europea

Scala di plot:

TUTTI I DIRITTI DEL PRESENTE DOCUMENTO SONO RISERVATI: LA PRODUZIONE ANCHE PARZIALE È VIETATA.