


- FASI ESECUTIVE PILA 15 E 16**
1. Realizzazione della paratia di pali secanti frontali, dei pali retrostanti di contrasto e della trave di coronamento in c.a. conformato a "pettine".
  2. Scavo di prima fase fino a circa p.c. locale (+26 m s.l.m. per pila P15 e +28 m s.l.m. per P16).
  3. Infissione delle palancole ed esecuzione dei pali di fondazione con tratto a vuoto.
  4. Installazione del sistema di contrasto interno.
  5. Scavo fino al piano di imposta fondazione e scapitozzatura pali.
  6. Realizzazione del plinto di fondazione gettato contro le palancole.
  7. Rimozione del sistema di contrasto interno (a completamento della maturazione del getto del plinto).
  8. Realizzazione elevazione pile.
  9. Reinterro fino al p.c. e sistemazione finale.

- FASI ESECUTIVE PILA 17**
1. Preparazione piano di lavoro.
  2. Realizzazione pali di fondazione con tratto a vuoto variabile.
  3. Infissione delle palancole.
  4. Installazione del sistema di contrasto interno.
  5. Scavo fino al piano di imposta fondazione e scapitozzatura pali.
  6. Realizzazione fondazioni ed elevazioni pile e spalle.
  7. Reinterro fino al p.c. e sistemazione finale.

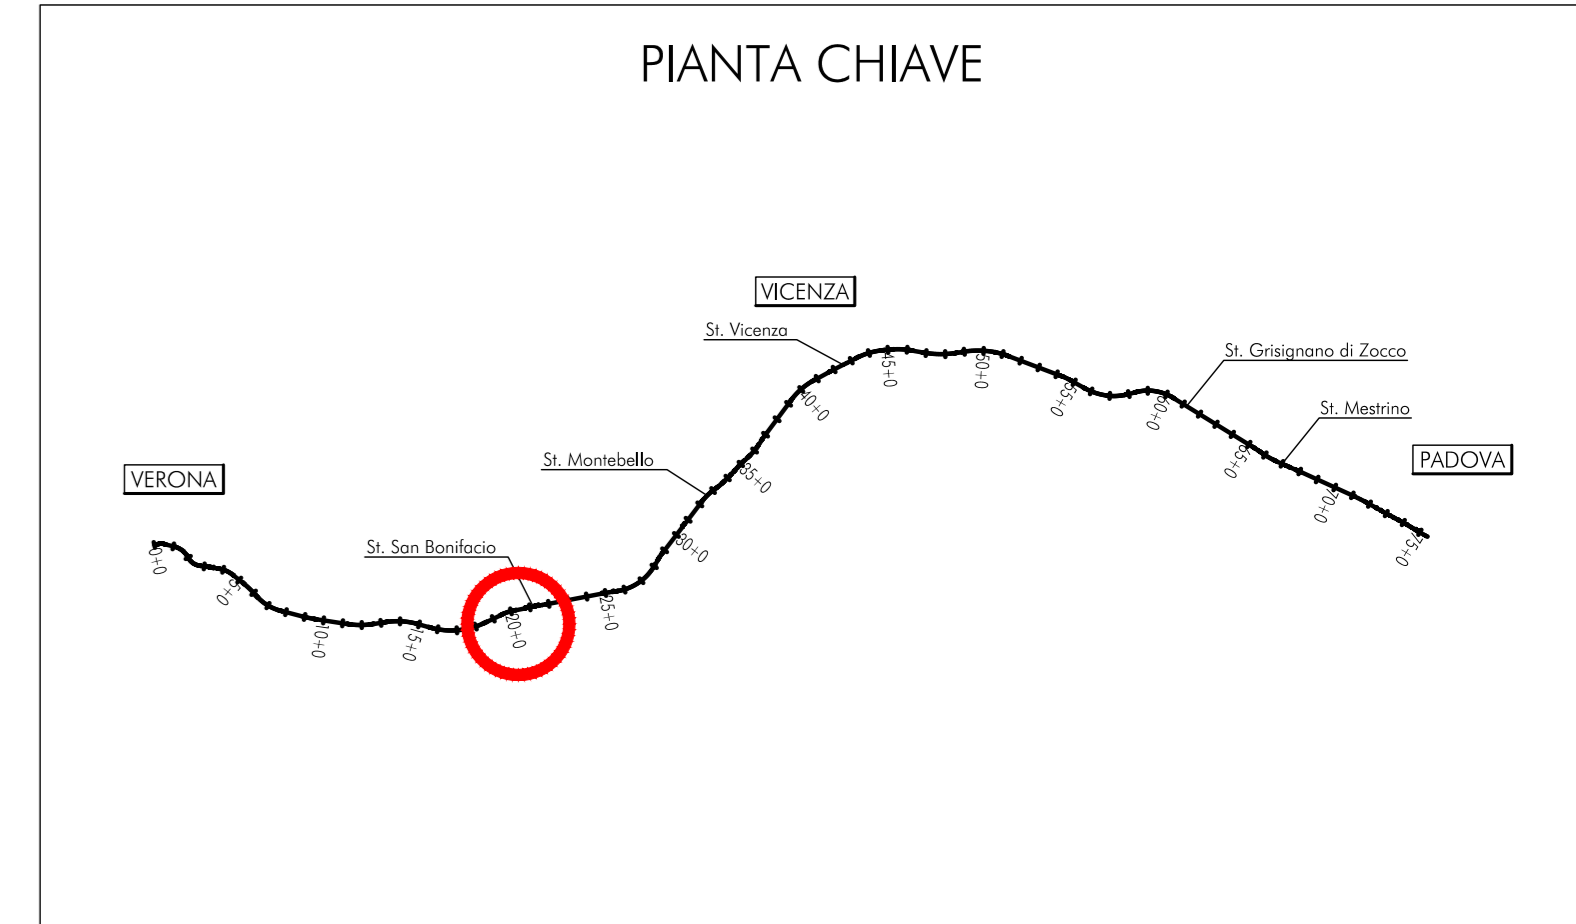

**NOTE GENERALI**

TUTTE LE MISURE SONO ESPRESSE IN METRI

**CARATTERISTICHE DEI MATERIALI**

— PER LE CARATTERISTICHE DEI MATERIALI, SE NON DIVERSAMENTE SPECIFICATE IN QUESTO ELABORATO, VEDASI: IN1710E1ZTV0000001 — TABELLA MATERIALI E PRESCRIZIONI

Pila 15			
Est	Nord		
1	835757.453	142954.880	
5	835746.720	142940.431	
16	835746.616	142962.930	
20	835735.883	142948.480	

Pila 16			
Est	Nord		
1	835836.170	142942.087	
5	835825.437	142927.638	
16	835825.333	142950.137	
20	835814.600	142935.688	

Pila 17			
Est	Nord		
1	835869.500	142939.479	
4	835867.645	142926.107	
9	835860.585	142940.716	
12	835858.730	142927.344	

**COMMITTENTE:** **ALTA SORVEGLIANZA:**

**GENERAL CONTRACTOR:**

**INFRASTRUTTURE FERROVIARIE STRATEGICHE DEFINITE DALLA LEGGE OBIETTIVO N. 443/01**  
**LINEA A.V. /A.C. TORINO-VENEZIA Tratta VERONA-PADOVA**  
**Lotto funzionale Verona-Bivio Vicenza**  
**PROGETTO ESECUTIVO**  
**VIADOTTI E PONTI**  
**Viadotto Alpone I dal km 20+592.474 al km 20+735.666**  
**FONDAZIONI**

Planimetria di tracciamento pali di fondazione

GENERAL CONTRACTOR		DIRETTORE LAVORI		SCALA:
Iricav Due				1:200
COMMISSIONE	LOTTO	FASE	INTE	TIPO DOC.
IN17	12	E	12	P9
OPERAZIONE		DISCIPLINA		PROG.
V105B3		001		B
VISTO CONSORZIO IRICAV DUE				
Data: Settembre 2022				
Firma:				
Data: Settembre 2022				
Progettazione:				
Rev.	Descrizione	Redatto	Verificato	Approvato
A	EMISSIONE			
B	RECUPERO STRUTTURE			
C				
COD. 837797031 CUP: J41E1000000009				
Progetto cofinanziato dalla Unione Europea				
TUTTI I DIRITTI DEL PRESENTE DOCUMENTO SONO RISERVATI. LA PRODUZIONE ANCHE PARZIALE È VIETATA				