PLANIMETRIA DI TRACCIAMENTO
FONDAZIONI PALI
Scala 1:200

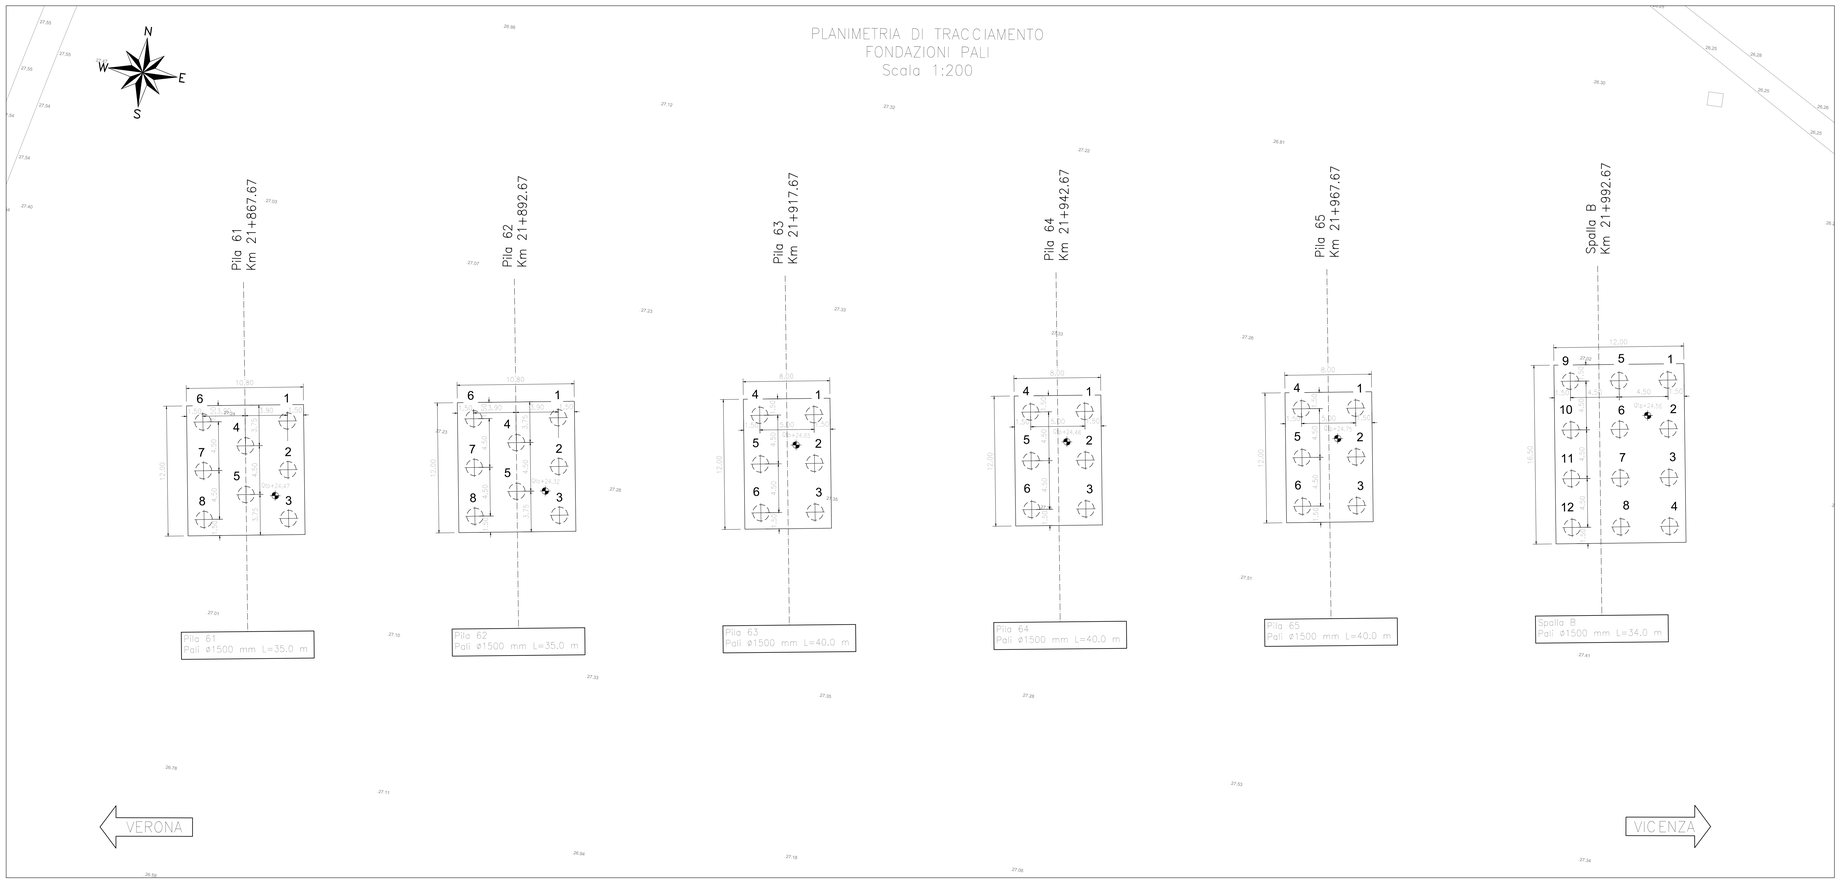

Pila 61		
	Est	Nord
1	837018,490	142969,650
3	837019,790	142960,745
6	837010,772	142968,524
8	837012,072	142959,618

Pila 62		
	Est	Nord
1	837043,228	142973,261
3	837044,528	142964,356
6	837035,510	142972,135
8	837036,810	142963,229

Pila 63		
	Est	Nord
1	837066,580	142976,670
3	837067,880	142967,764
4	837061,633	142975,948
6	837062,933	142967,042

Pila 64		
	Est	Nord
1	837091,318	142980,281
3	837092,618	142971,375
4	837086,371	142979,559
6	837087,671	142970,653

Pila 65		
	Est	Nord
1	837116,056	142983,892
3	837117,356	142974,986
4	837111,108	142983,170
6	837112,408	142974,264

Spalla B		
	Est	Nord
1	837144,279	142990,286
4	837146,228	142976,927
9	837135,373	142988,985
12	837137,323	142975,627

FASI ESECUTIVE

1. Preparazione piano di lavoro.
2. Realizzazione pali di fondazione con tratto a vuoto variabile.
3. Scavo fino al piano di imposta fondazione e scapitozzatura pali.
4. Realizzazione fondazioni ed elevazioni pile e spalle.
5. Reinterro fino al p.c. e sistemazione finale.

PIANTA CHIAVE

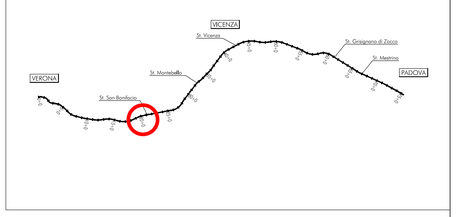

NOTE GENERALI

TUTTE LE MISURE SONO ESPRESSE IN METRI

CARATTERISTICHE DEI MATERIALI

– PER LE CARATTERISTICHE DEI MATERIALI, SE NON DIVERSAMENTE SPECIFICATE IN QUESTO ELABORATO, VEDASI: IN1710E2TIVI0000001 – TABELLA MATERIALI E PRESCRIZIONI

COMMITTENTE: RFI RETE FERROVIARIA ITALIANA GRUPPO FERROVIE DELLO STATO

ALTA SORVEGLIANZA: ITALFERR GRUPPO FERROVIE DELLO STATO

GENERAL CONTRACTOR: IRICAV2

INFRASTRUTTURE FERROVIARIE STRATEGICHE DEFINITE DALLA LEGGE OBIETTIVO N. 443/01

LINEA A.V. /A.C. TORINO-VENEZIA Tratta VERONA-PADOVA
Lotto funzionale Verona-Bivio Vicenza

PROGETTO ESECUTIVO

VIADOTTI E PONTI

Viadotto Alpone I dal km 21+842.666 al km 21+992.666

FONDAZIONI

Planimetria di tracciamento pali di fondazione

GENERAL CONTRACTOR	DIRETTORE LAVORI	SCALA :
IL PROGETTISTA INTEGRATORE Ing. Giovanni MALAVENDA ALBO INGEGNERI PROVINCIA DI VICENZA n. 2593 Data: Giugno 2022	Consorzio Iricav Due Ing. Paolo CARMONA Data: Giugno 2022	1:200

COMMESSA	LOTTO	FASE	ENTE	TIPO DOC.	OPERA/DISCIPLINA	PROGR.	REV.	FOGLIO
IN17	12	E	I2	P9	VI05E3	001	B	

IRICAV2 — VISTO CONSORZIO IRICAV DUE — Firma — Data: Giugno 2022

Progettazione :

Rev.	Descrizione	Redatto	Data	Verificato	Data	Approvato	Data	IL PROGETTISTA
A	EMISSIONE	G. Furlani	Giugno 2022	V. Pastore	Giugno 2022	F. Assenti	Giugno 2022	Ing. Paolo Assenti
B	RECEPIMENTO ISTRUTTORIE	G. Furlani	Giugno 2022	V. Pastore	Giugno 2022	F. Assenti	Giugno 2022	
C								Data: Giugno 2022

CIG. 8377957CD1 — CUP: J41E91000000009 — File: IN17I2E2P9VI05E3001B.DWG — Cod. origine: CODCI

Progetto cofinanziato dalla Unione Europea

Scala di plot: — TUTTI I DIRITTI DEL PRESENTE DOCUMENTO SONO RISERVATI. LA PRODUZIONE ANCHE PARZIALE E VIETATA.