PLANIMETRIA

Scala 1:200

VERONA — PADOVA

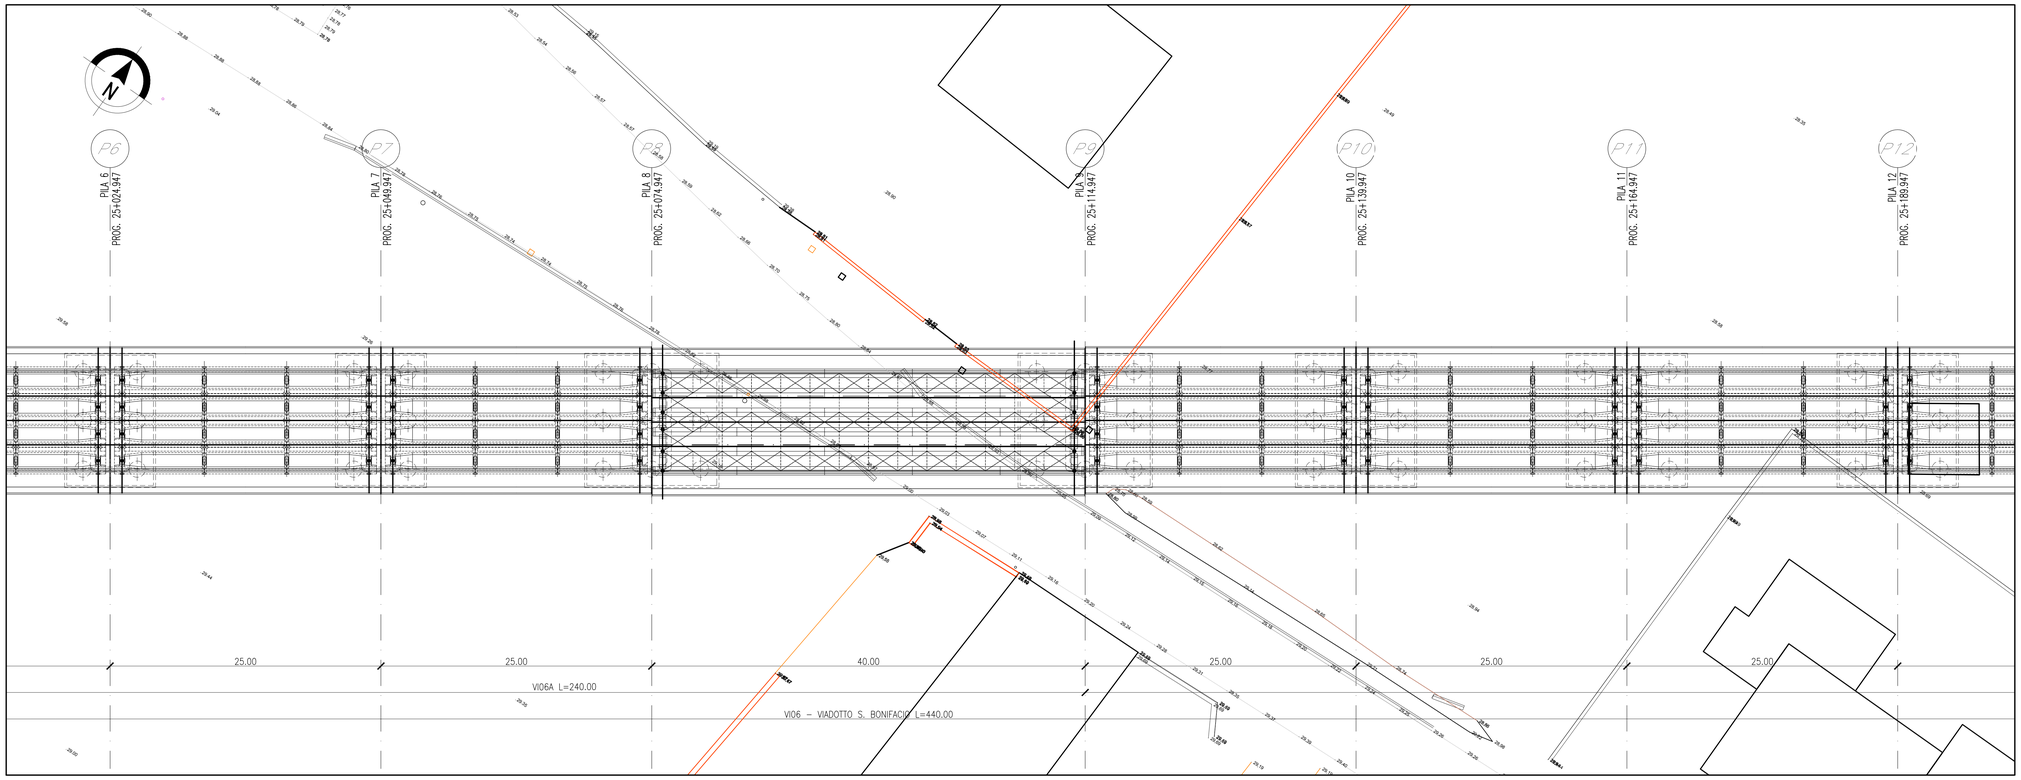

Per gli impalcati tipologici si rimanda agli elaborati:

DETTAGLI COSTRUTTIVI:	
Dettagli paraballast e impermeabilizzazione	IN1710EI2DZVI0000001
Dettagli parapetto	IN1710EI2DZVI0000002
Scala discesa impalcato	IN1710EI2BZVI0000001
Scala discesa pulvino - piano campagna	IN1710EI2BZVI0000002
IMPALCATO STRUTTURA MISTA 6 TRAVI 40m i=450cm:	
Disegno di insieme	IN1710EI2BZVI0005070
Carpenteria metallica	IN1710EI2BZVI0005071
Diaframma 2A	IN1710EI2BZVI0005072
Diaframma 3A	IN1710EI2BZVI0005073
Diaframma 2B	IN1710EI2BZVI0005074
Diaframma 3B	IN1710EI2BZVI0005075
Diaframma 2C	IN1710EI2BZVI0005076
Diaframma 3C	IN1710EI2BZVI0005077
Diaframma 1 tav. 1/2	IN1710EI2BZVI0005078
Controventi inferiori	IN1710EI2BZVI0005079
Controventi Superiori	IN1710EI2BZVI0005080
Armatura soletta	IN1710EI2BZVI0005081
Predalle	IN1710EI2BZVI0005082
Apparecchi appoggio e giunti	IN1710EI2DZVI0005012

SCALE IMPALCATO–PULVINO

Campata	Lato	Pila
P2-P3	B.P.	P2
P5-P6	B.D.	P5
P7-P8	B.P.	P7

PROSPETTO LONGITUDINALE

Scala 1:200

VERONA — PADOVA

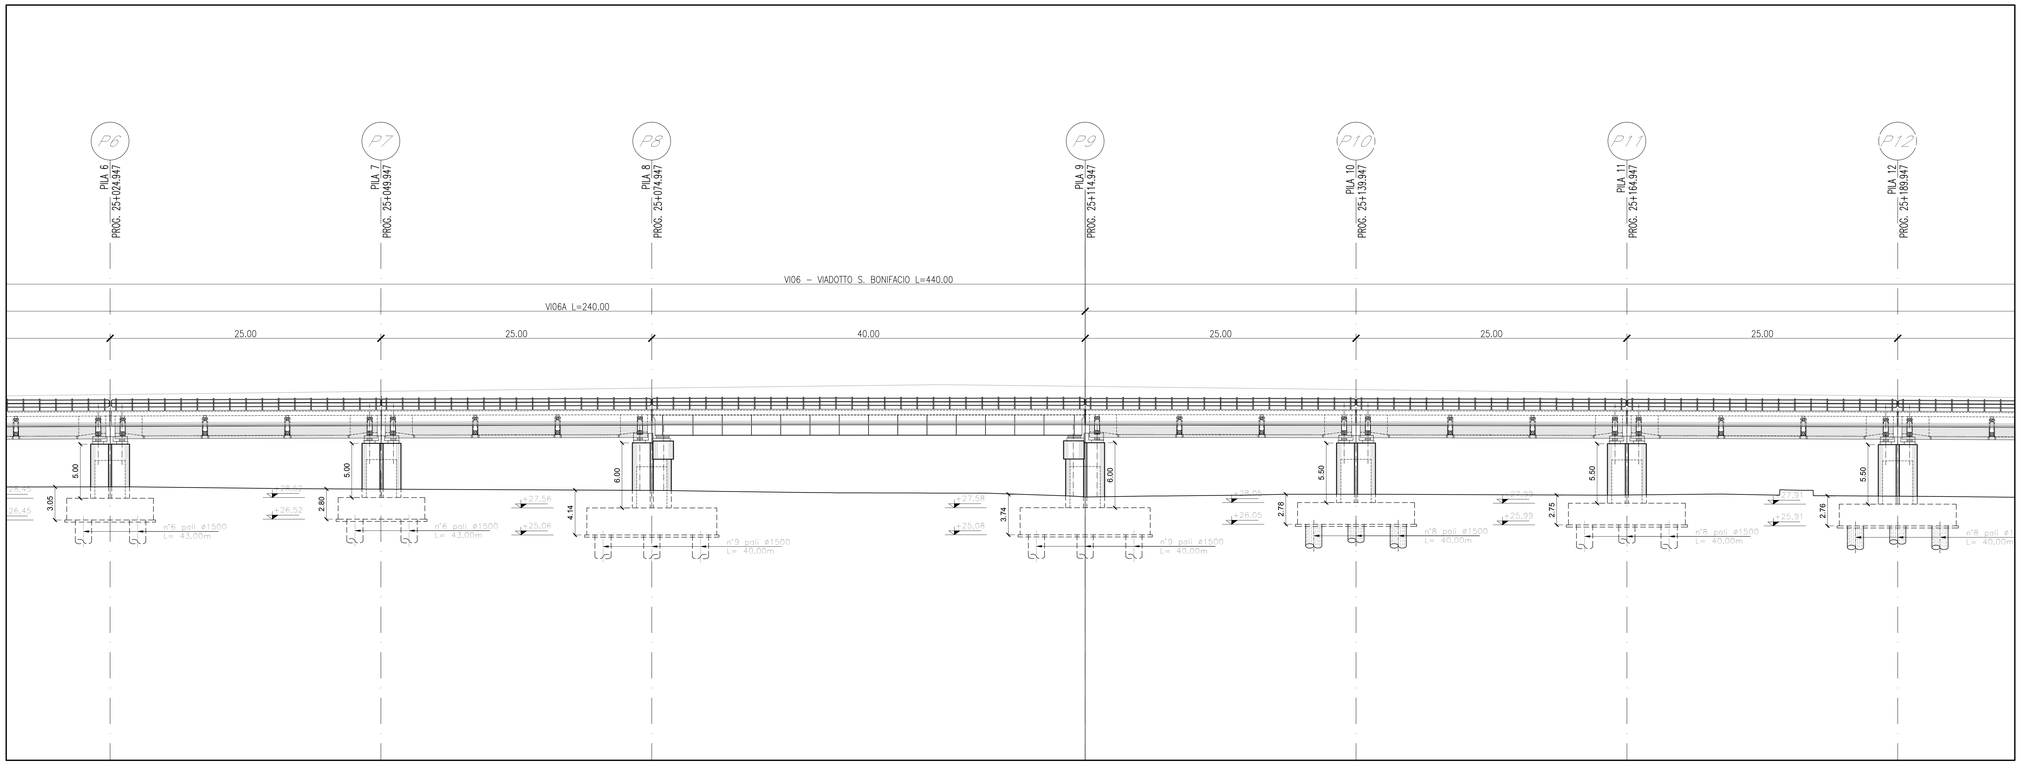

PIANTA CHIAVE

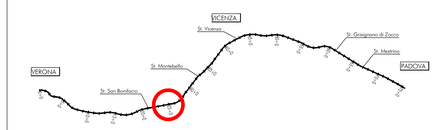

COMMITTENTE:

RFI RETE FERROVIARIA ITALIANA
GRUPPO FERROVIE DELLO STATO

ALTA SORVEGLIANZA:

ITALFERR
GRUPPO FERROVIE DELLO STATO

GENERAL CONTRACTOR:

Consorzio Iricav Due

INFRASTRUTTURE FERROVIARIE STRATEGICHE DEFINITE DALLA LEGGE OBIETTIVO N. 443/01

LINEA A.V. /A.C. TORINO-VENEZIA Tratta VERONA-PADOVA
Lotto funzionale Verona-Bivio Vicenza

PROGETTO ESECUTIVO

PONTI E VIADOTTI

Viadotto San Bonifacio da pk 24+874,947 a pk 25+114,947

GENERALE

Pianta impalcato e prospetto longitudinale tav 2/2

GENERAL CONTRACTOR	DIRETTORE LAVORI	SCALA :
Mandataria capogruppo: IMPRESA GENERALE COSTRUZIONI ING. PAOLO BALAVENDA Consorziate: Consorzio Stabile degli Ingegneri di Venezia n. 43/97	Consorzio: Iricav Due ing. PAOLO CARMONA Data:	1:200

COMMESSA	LOTTO	FASE	ENTE	TIPO DOC.	OPERA/DISCIPLINA	PROGR.	REV.	FOGLIO
IN17	12	E	I2	P9	VI06A0	002	A	

Consorzio Iricav Due

VISTO CONSORZIO IRICAV DUE
Firma: Data:
ing. Luca BANDIOLI

Progettazione :

Rev.	Descrizione	Redatto	Data	Verificato	Data	Approvato	Data	IL PROGETTISTA
A	EMISSIONE	G.Lo	Ott.2021	G.Tassone	Ott.2021	G.Guerra	Ott.2021	ORDINE DEGLI INGEGNERI PROV. VENEZIA ING. GIANPAOLO GUERRA N. 2143
B								
C								Data: Ott.2021

CIG. 8377937CD1 — CUP: J41E91000000009 — File: IN1710EI2EPPV0006A0002A.DWG — Cod. origine: CODIC2

Progetto cofinanziato dalla Unione Europea

Scala di plot:

TUTTI I DIRITTI DEL PRESENTE DOCUMENTO SONO RISERVATI: LA PRODUZIONE ANCHE PARZIALE È VIETATA