PLANIMETRIA

Scala 1:200

VERONA — PADOVA

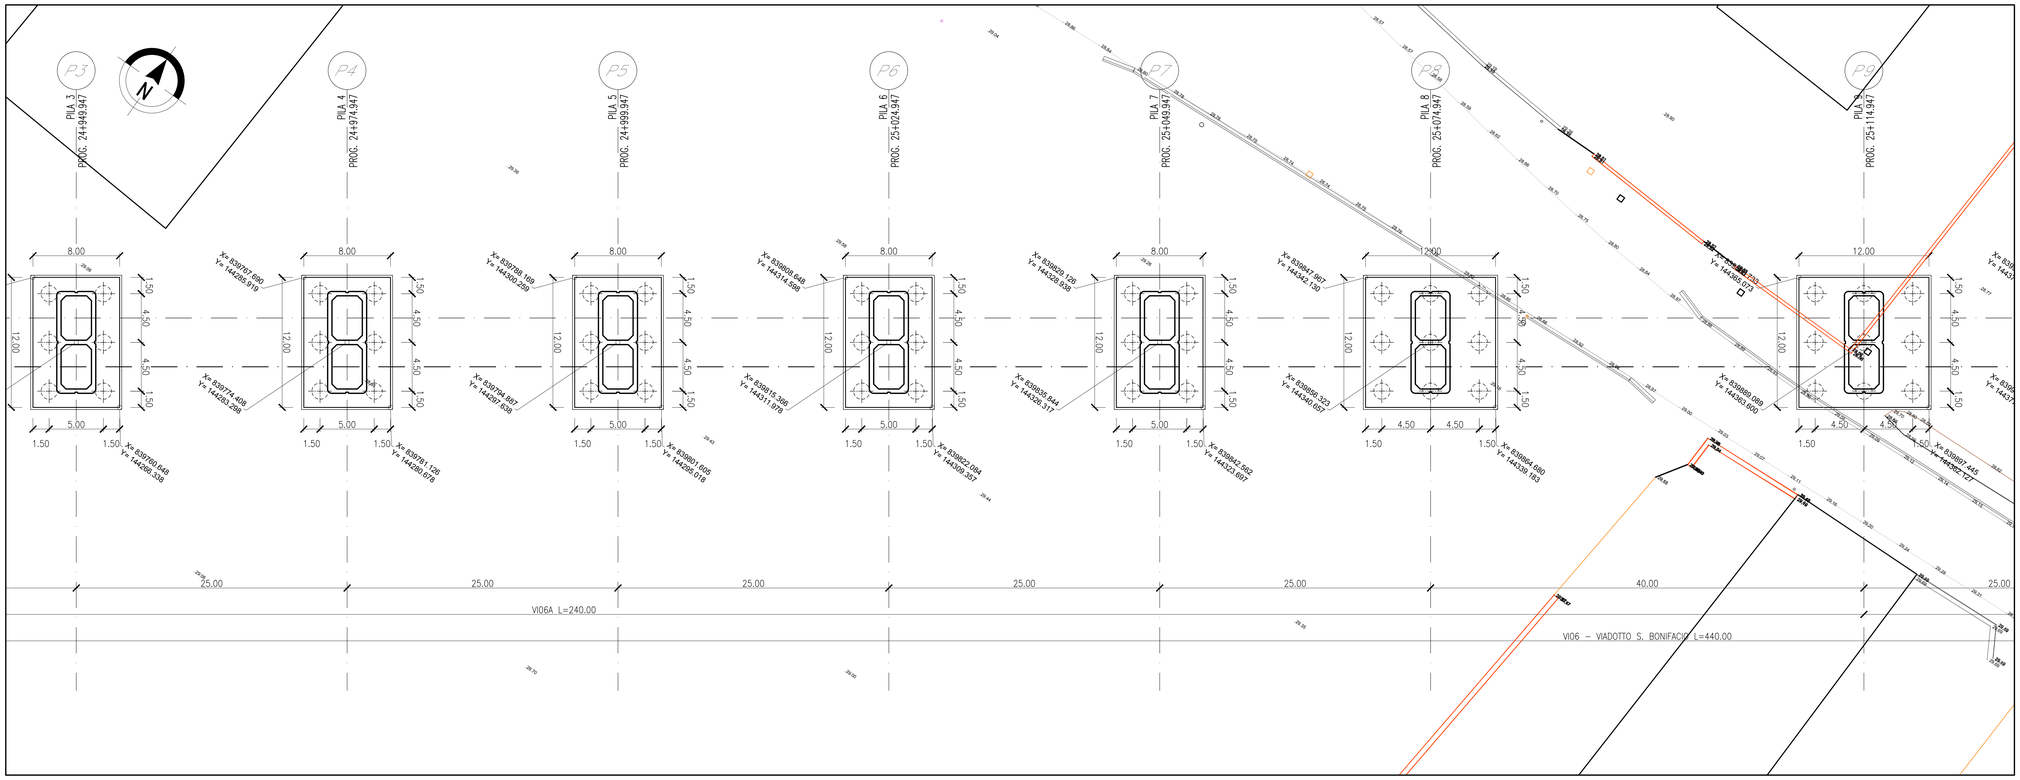

SEZIONE LONGITUDINALE

Scala 1:200

VERONA — PADOVA

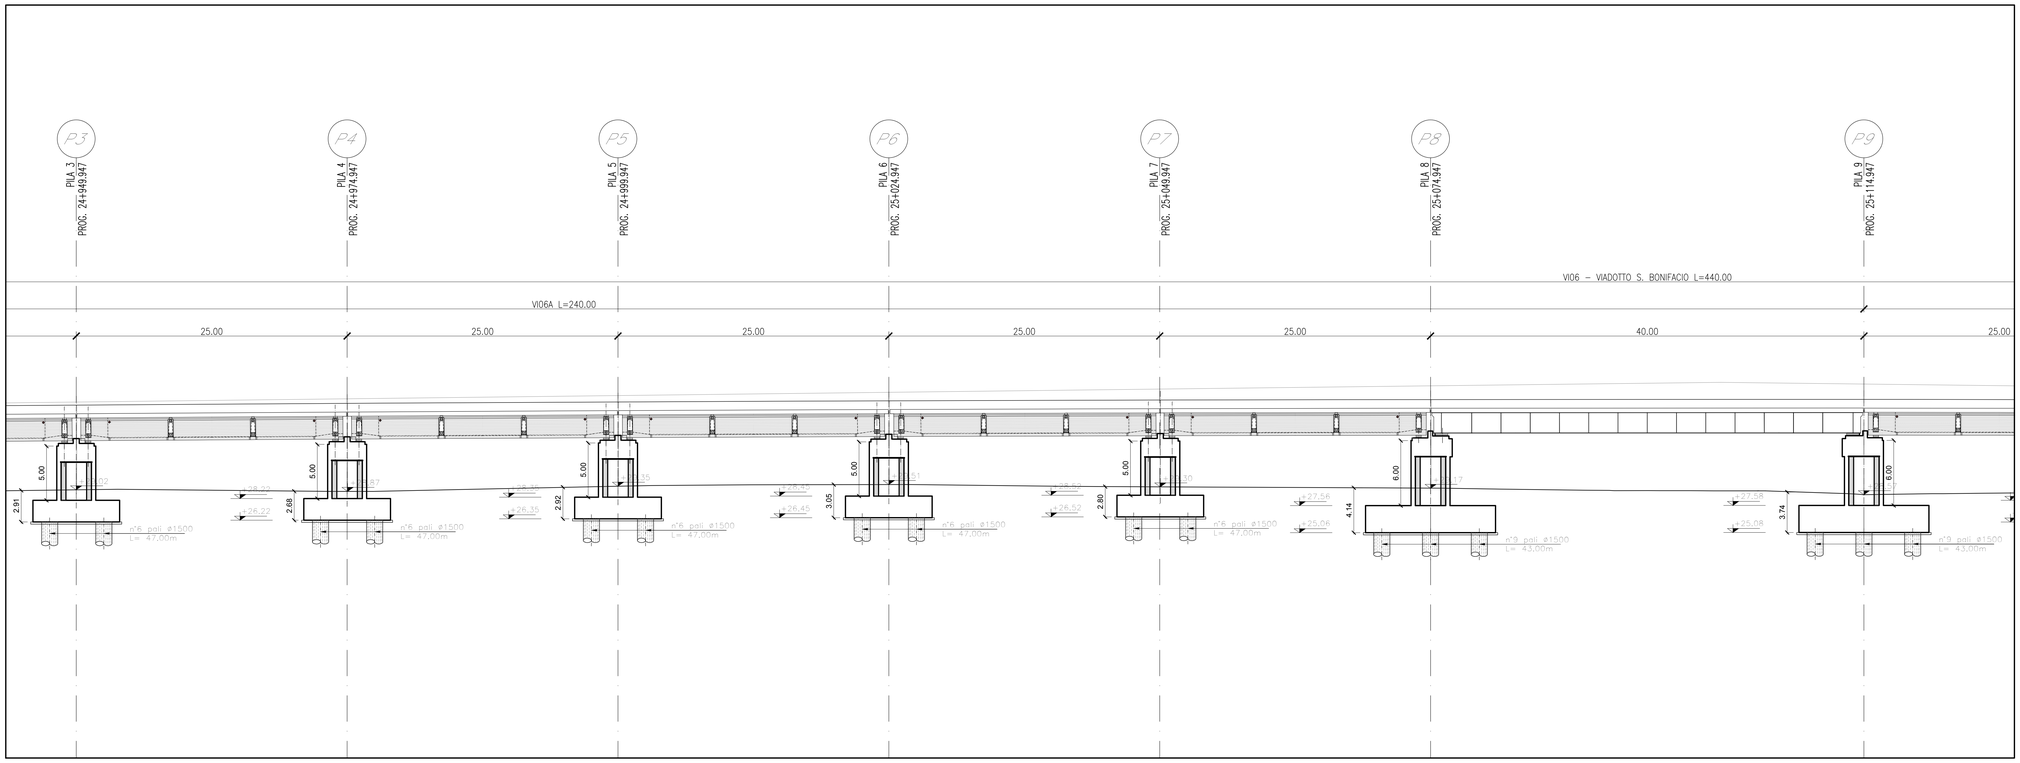

PIANTA CHIAVE

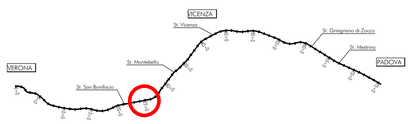

COMMITTENTE:

RFI RETE FERROVIARIA ITALIANA
GRUPPO FERROVIE DELLO STATO

ALTA SORVEGLIANZA:

ITALFERR
GRUPPO FERROVIE DELLO STATO

GENERAL CONTRACTOR:

IRICAV2

INFRASTRUTTURE FERROVIARIE STRATEGICHE DEFINITE DALLA LEGGE OBIETTIVO N. 443/01

LINEA A.V. /A.C. TORINO-VENEZIA Tratta VERONA-PADOVA
Lotto funzionale Verona-Bivio Vicenza

PROGETTO ESECUTIVO

PONTI E VIADOTTI

Viadotto San Bonifacio da pk 24+874,947 a pk 25+114,947

GENERALE

Pianta fondazioni, tracciamento e sezione longitudinale tav 2/2

GENERAL CONTRACTOR	DIRETTORE LAVORI	SCALA :
IL PROGETTISTA INTEGRATORE Ing. Giovanni ALFIERI ALBO INGEGNERI PROV. PADOVA n. 4503 Data:	Consorzio Iricav Due Ing. Paolo CARMONA Data:	1:200

COMMESSA	LOTTO	FASE	ENTE	TIPO DOC.	OPERA/DISCIPLINA	PROGR.	REV.	FOGLIO
IN17	12	E	I2	PB	VI06A0	004	B	

IRICAV2

VISTO CONSORZIO IRICAV DUE
Firma — Data
ing. Mauro SEVERATO

Progettazione :

Rev.	Descrizione	Redatto	Data	Verificato	Data	Approvato	Data	IL PROGETTISTA
A	EMISSIONE	T.Lo	Ott 2021	A.Tosel	Ott 2021	G.Grandi	Ott 2021	ORDINE DEGLI INGEGNERI PROV. PADOVA n. 4503 ALFIERI GIOVANNI
B	EMISSIONE A SEGUITO RDV IN17100EIP2VI06A0002A	T.Lo	Gen 2023	A.Tosel	Gen 2023	G.Grandi	Gen 2023	Data: Ott 2021
C								

CIG. 8377957CD1 — CUP: J41E91000000009

File: IN17 12 E E I2 P9 VI06A0 0 04 B.DWG

Cod. origine: COC2

Progetto cofinanziato dalla Unione Europea

Scala di plot:

TUTTI I DIRITTI DEL PRESENTE DOCUMENTO SONO RISERVATI: LA PRODUZIONE ANCHE PARZIALE È VIETATA