PIANTA FONDAZIONI

Scala 1:200

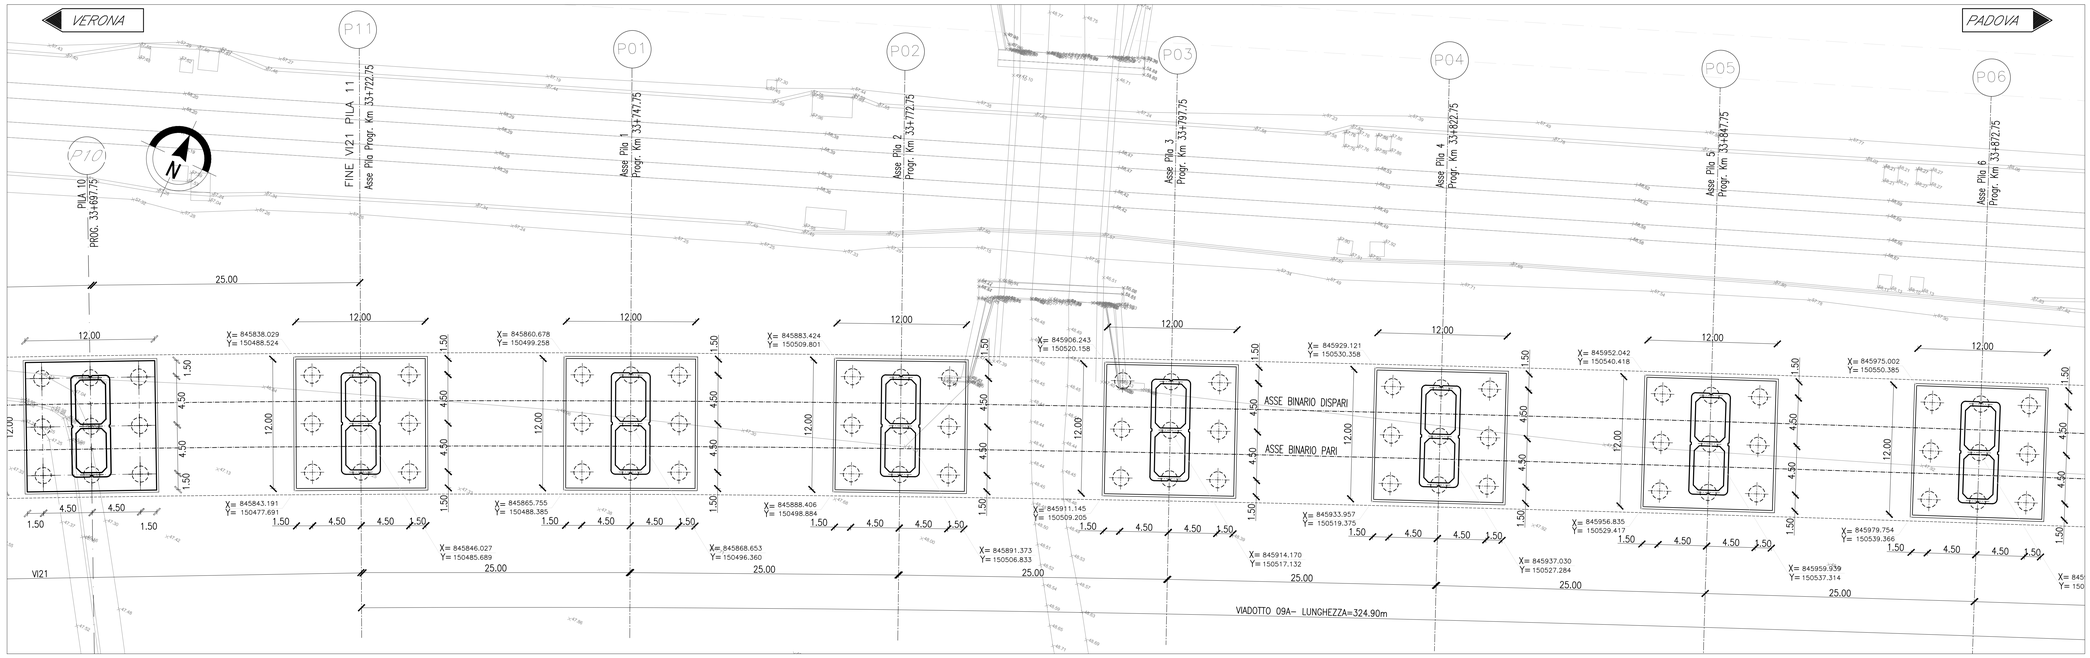

SEZIONE LONGITUDINALE BINARIO PARI

Scala 1:200

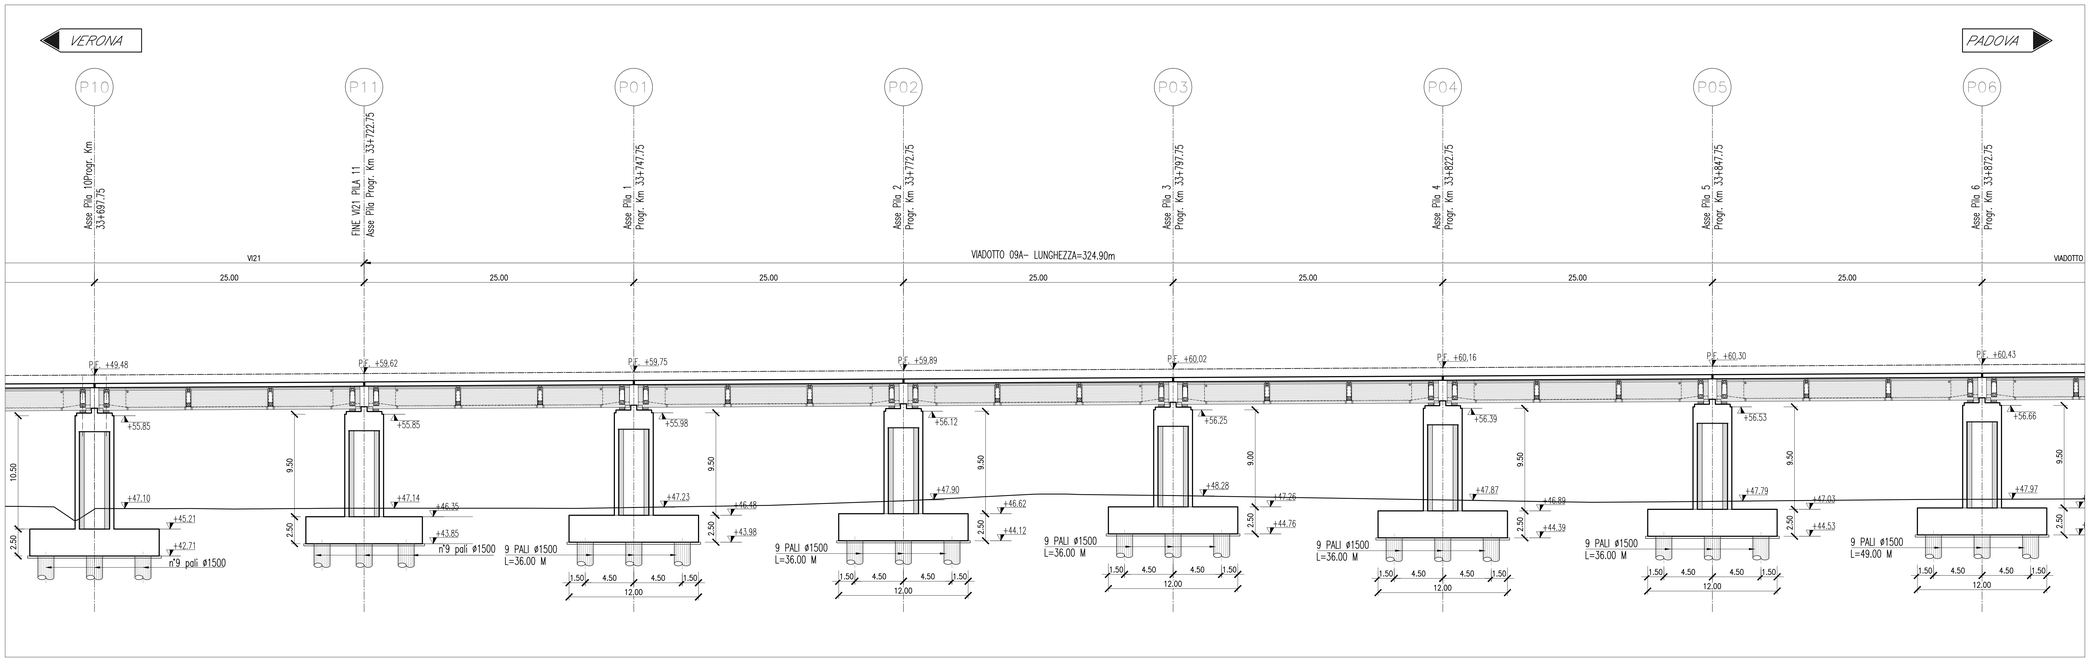

Per gli impalcati tipologici si rimanda agli elaborati:

DETTAGLI COSTRUTTIVI:

Dettagli paraballast e impermeabilizzazione	IN1710EI2DZVI0000001
Dettagli parapetto	IN1710EI2DZVI0000002
Scala discesa impalcato	IN1710EI2BZVI0000001
Scala discesa pulvino - piano campagna	IN1710EI2BZVI0000002

TRAVI IN CAP 25m i=420cm:

Carpenteria travi	IN1710EI2BZVI0005006
Dettagli tesatura traversi, particolari costruttivi e messa a terra impalcato	IN1710EI2BZVI0005007
Armatura travi in cap	IN1710EI2BZVI0005008
Armatura trasversi - Trave esterna, i=4,20m	IN1710EI2BZVI0005009
Armatura trasversi - Trave esterna, i=4,20m	IN1710EI2BZVI0005022
Carpenteria impalcato in cap 25m i=420cm - rettifilo	IN1710EI2BZVI0005010
Armatura soletta impalcato in cap i=420cm	IN1710EI2BZVI0005011
Carpenteria Predalles impalcato in cap i=420cm - Rettifilo	IN1710EI2BZVI0005012
Fasi di tesatura dei traversi impalcato	IN1710EI2DZVI0005003
Apparecchi appoggio e giunti Impalcato in c.a.p.	IN1710EI2DZVI0005004

Per note e materiali si rimanda all'elaborato IN1710EI2TTVI0000001

COMMITTENTE: RFI RETE FERROVIARIA ITALIANA – GRUPPO FERROVIE DELLO STATO

ALTA SORVEGLIANZA: ITALFERR – GRUPPO FERROVIE DELLO STATO

GENERAL CONTRACTOR: IRICAV2

INFRASTRUTTURE FERROVIARIE STRATEGICHE DEFINITE DALLA LEGGE OBIETTIVO N. 443/01

LINEA A.V. /A.C. TORINO-VENEZIA Tratta VERONA-PADOVA
Lotto funzionale Verona-Bivio Vicenza

PROGETTO ESECUTIVO

PONTI E VIADOTTI

VIADOTTO RIO GUA' DAL KM 33+722.16 AL KM 34+047.65

GENERALE

Pianta fondazioni, tracciamento e sezione longitudinale tav.1/2

GENERAL CONTRACTOR	DIRETTORE LAVORI	SCALA :
IL PROGETTISTA INTEGRATORE Ing. Giovanni BALAVENDA Ordine degli Ingegneri di Venezia n. 4289 Data:	Consorzio Iricav Due Ing. Paolo CARBONARA Data:	1:200

COMMESSA	LOTTO	FASE	ENTE	TIPO DOC.	OPERA/DISCIPLINA	PROGR.	REV.	FOGLIO
IN17	12	E	I2	P9	VI09A0	003	B	di

VISTO CONSORZIO IRICAV DUE — Data — Firma — Ing. Alfonso LEONETTI

Progettazione :

Rev.	Descrizione	Redatto	Data	Verificato	Data	Approvato	Data	IL PROGETTISTA
A	EMISSIONE	G.Lo	Ap.2021	A. Scala	Ap.2021	C.Cavallo	Ap.2021	
B	EMISSIONE A SEGUITO RDV IN17.I1.I2.E2.RI.VI.09.0.0.001	G.Lo	Mar.2022	A. Fiuzzi	Mar.2022	C.Cavallo	Mar.2022	
C								Data: Mar.2022

CIG. 8377597CD1 — CUP: J41E91000000009 — File: IN1710EI2TTVI0000001.DWG — Cod. origine: CODICE

Progetto cofinanziato dalla Unione Europea

Scale di plot: — TUTTI I DIRITTI DEL PRESENTE DOCUMENTO SONO RISERVATI- LA PRODUZIONE ANCHE PARZIALE È VIETATA