
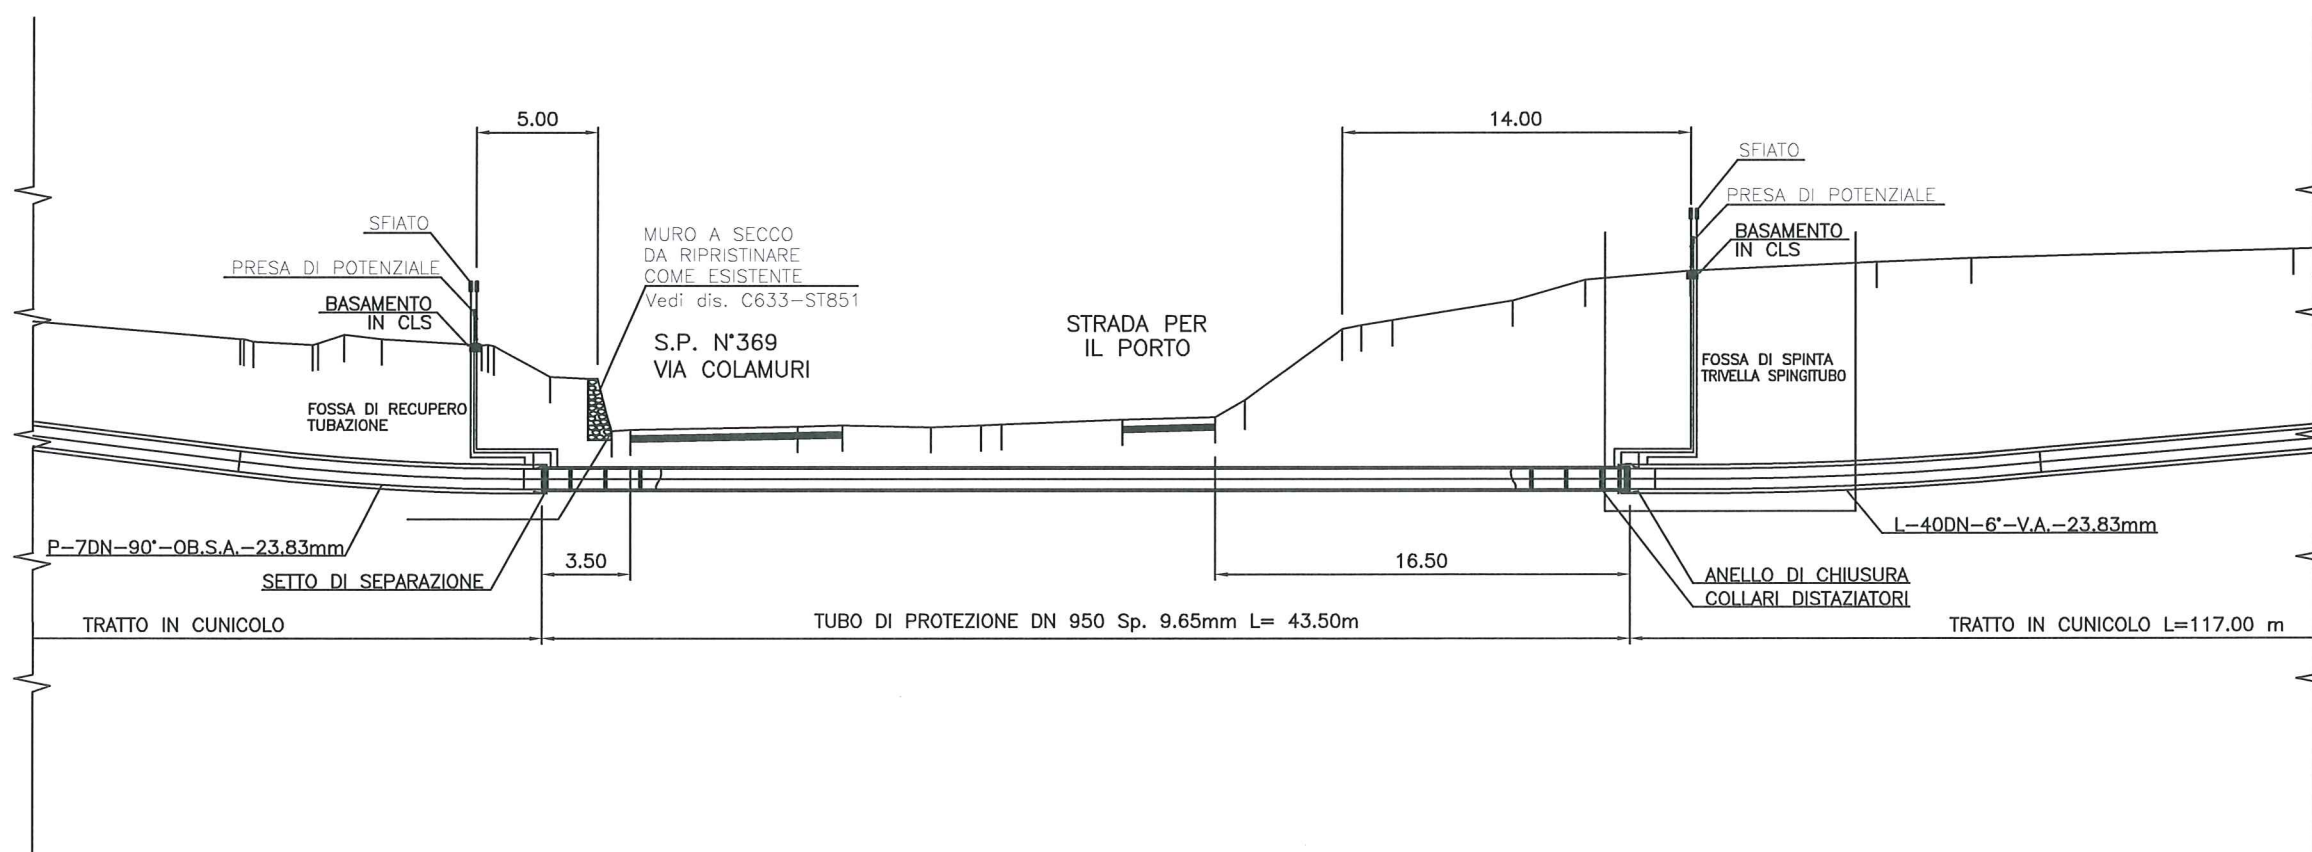


**SEZIONE LONGITUDINALE
ATTRAVERSAMENTO STRADA PER IL PORTO - S.P. N°369 (VIA COLAMURI)
E CAVO TERNA**

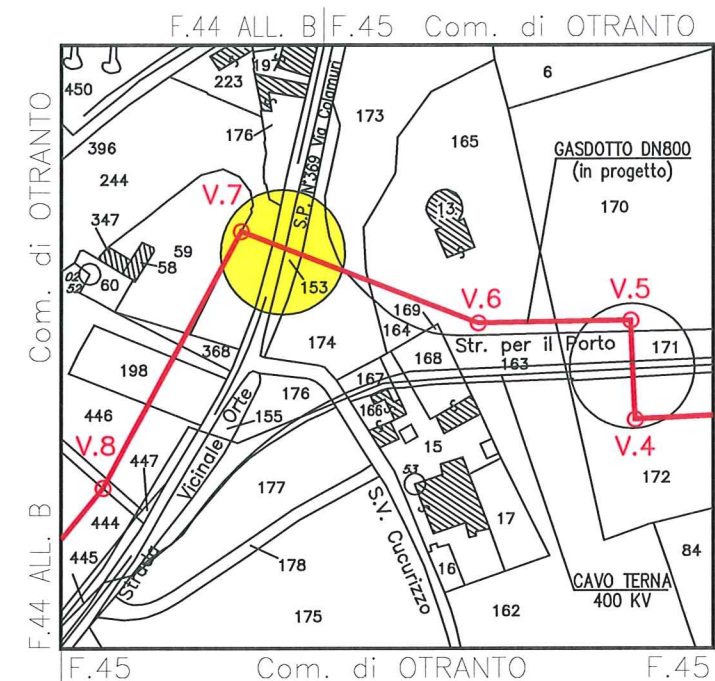

RIFERIMENTO

SOGEPI 2009 "IGI POSEIDON S.A.: PROGETTO I.G.I. POSEIDON, GASDOTTO ON-SHORE
TRATTO PUNTO DI APPRODO-TERMINALE GAS - RELAZIONE TECNICA"

Preparato per


IGI Poseidon
 Preparato da
D'APPOLONIA

Metanodotto di Interconnessione Grecia - Italia, Progetto Poseidon, Tratto Italia
Studio di Incidenza sul SIC "Alimini" e sul
SIC "Costa Otranto - Santa Maria di Leuca"

**METANODOTTO ONSHORE, ATTRAVERSAMENTO
DELLA S.P. 369**

DOC. No. 05-599-H17
REV. 0 - DICEMBRE 2009
Foglio 1 di 2
SCALA 1:300

Figura
3.5