


Pila 13			
	Est	Nord	
1	846144.891	150626.852	
5	846152.343	150610.467	
16	846132.603	150621.263	
20	846140.055	150604.878	

Pila 14			
	Est	Nord	
1	846215.437	150658.938	
5	846222.889	150642.553	
11	846207.245	150655.211	
15	846214.697	150638.826	

**PIANTA CHIAVE**

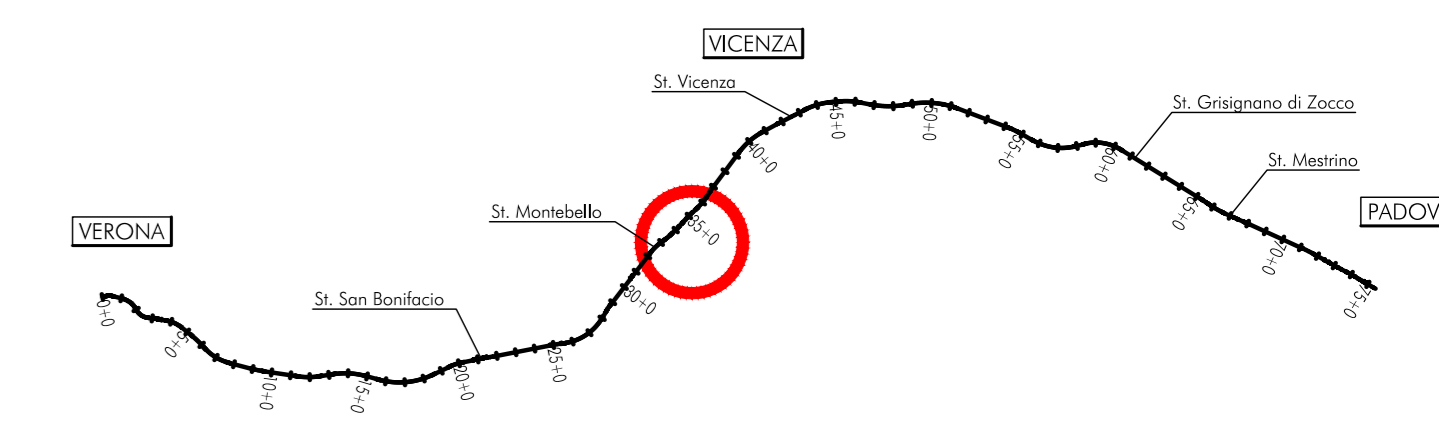

**NOTE GENERALI**

TUTTE LE MISURE SONO ESPRESSE IN METRI  
PER LE MACRO FASI DI COSTRUZIONE SI RIMANDA AGLI ELABORATI SPECIFICI DI PE (WBS SF16)

**CARATTERISTICHE DEI MATERIALI**

— PER LE CARATTERISTICHE DEI MATERIALI, SE NON DIVERSAMENTE SPECIFICATE IN QUESTO ELABORATO, VEDASI: IN1710E2ITV0000001 — TABELLA MATERIALI E PRESCRIZIONI

**COMMITTENTE:** **RFI**  
RETE FERROVIARIA ITALIANA  
GRUPPO FERROVIE DELLO STATO

**ALTA SORVEGLIANZA:** **ITALFERR**  
GRUPPO FERROVIE DELLO STATO

**GENERAL CONTRACTOR:** **ITICAV2**

**INFRASTRUTTURE FERROVIARIE STRATEGICHE DEFINITE DALLA LEGGE OBIETTIVO N. 443/01**  
**LINEA A.V. /A.C. TORINO-VENEZIA Tratta VERONA-PADOVA**  
**Lotto funzionale Verona-Bivio Vicenza**  
**PROGETTO ESECUTIVO**  
**VIADOTTI E PONTI**  
**AV - Viadotto Rio Guà dal km 34+047,75 al km 34+125,75**  
**FONDAZIONI**

Planimetria di tracciamento pali di fondazione

<b>GENERAL CONTRACTOR</b> Consorzio Iticav Due Ing. Paolo CARBONIA Data: Marzo 2022		<b>DIRETTORE LAVORI</b> Data: Marzo 2022	<b>SCALA:</b> 1:200
<b>COMMESSA</b> IN17	<b>LOTTO</b> 12	<b>FASE</b> E	<b>ENTE</b> 12
<b>TIPO DOC.</b> P9	<b>OPERA/DISCIPLINA</b> V109B3	<b>PROG.</b> 001	<b>REV.</b> B

**PROGETTAZIONE:**

Rev.	Descrizione	Redatto	Data	Verificato	Data	Approvato	Data	EL. PROGETTISTA
A	EMISSIONE	L. Malavenda	Marzo 2022	L. Malavenda	Marzo 2022	L. Malavenda	Marzo 2022	Ing. Paolo Carbonia
B	RECUPERO STRUTTURE	L. Malavenda	Marzo 2022	L. Malavenda	Marzo 2022	L. Malavenda	Marzo 2022	Ing. Paolo Carbonia
C								

CO. 837793701 CUP: J41E91000000009 File: IN1710E2ITV0000001.dwg  
Progetto cofinanziato dalla Unione Europea Cod. origin.: caos

TUTTI I DIRITTI DEL PRESENTE DOCUMENTO SONO RISERVATI. LA PRODUZIONE ANCHE PARZIALE È VIETATA