
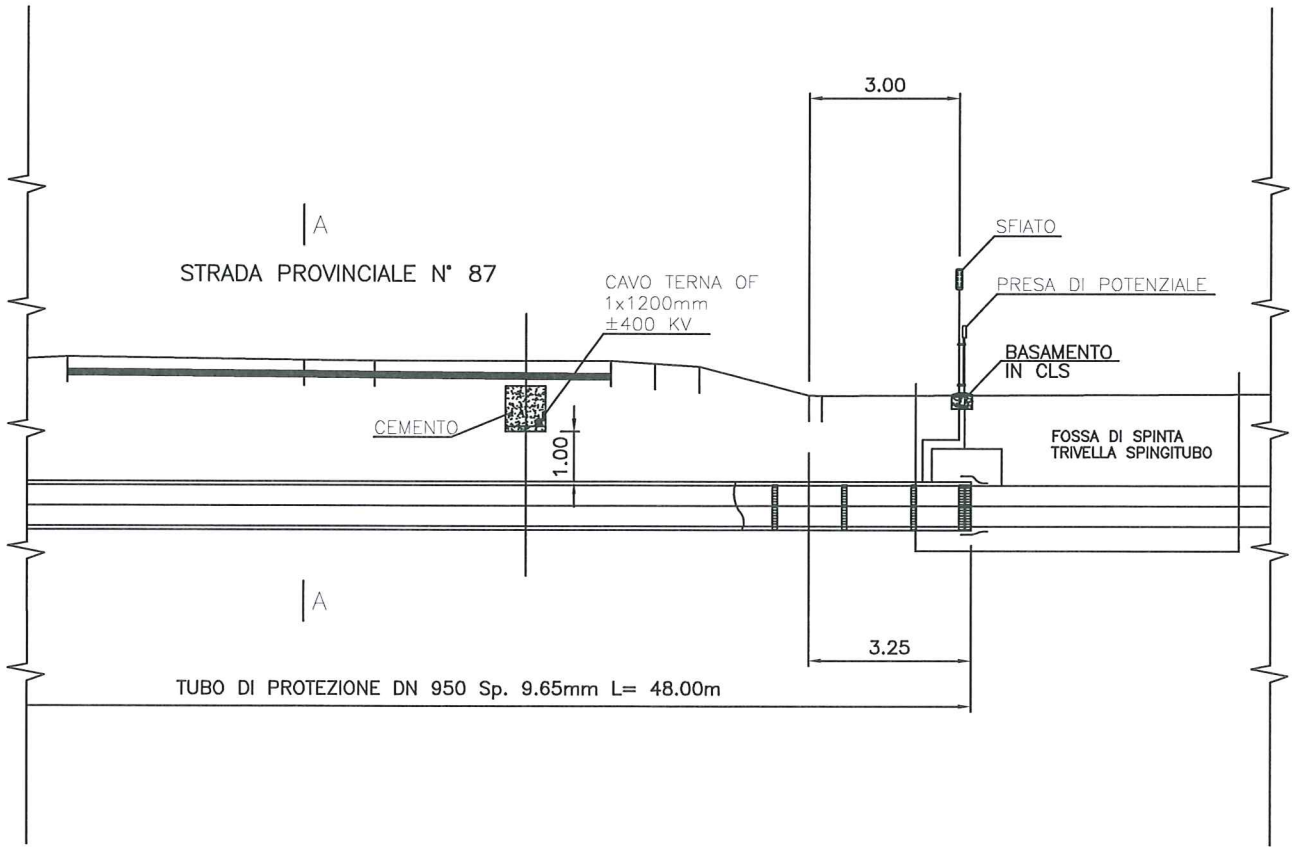
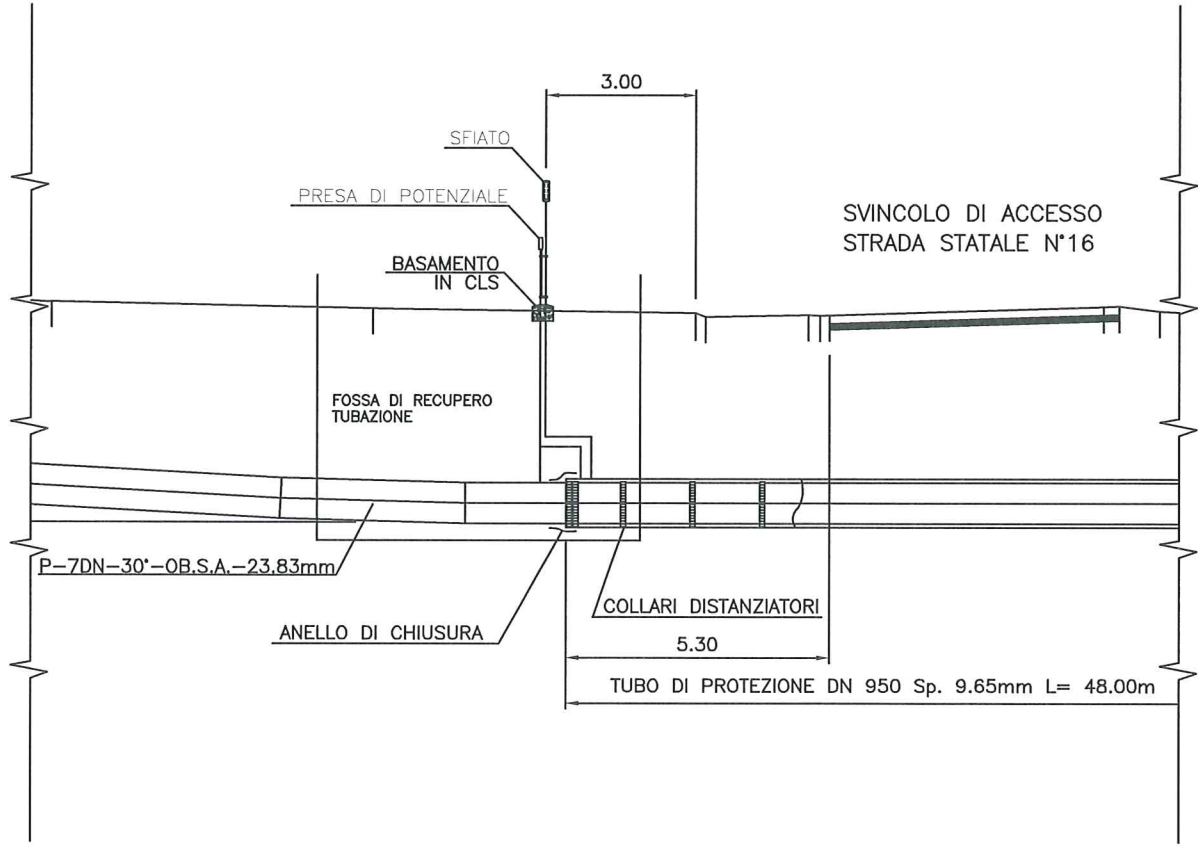


SEZIONE LONGITUDINALE
ATTRAVERSAMENTO STRADA PROVINCIALE N°87 - STRADA STATALE N°16 E
CAVO TERNA

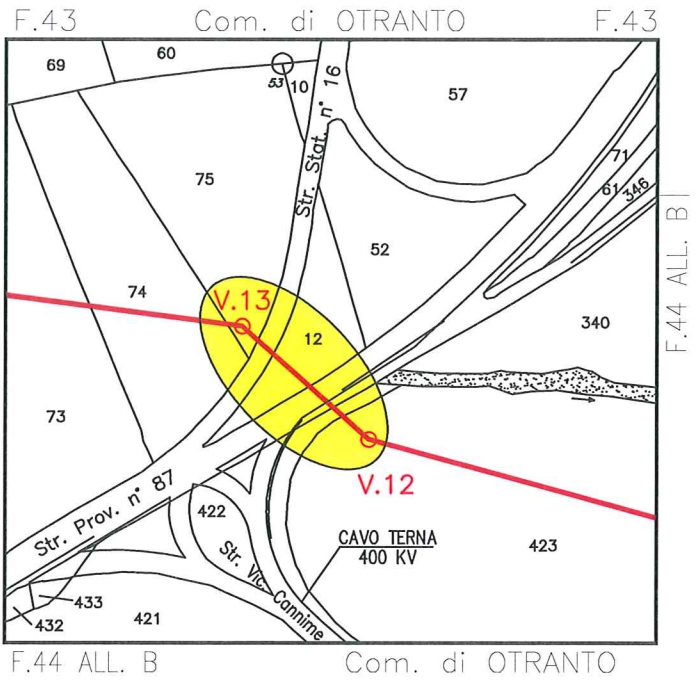

RIFERIMENTO

SOGEPi 2009 "IGI POSEIDON S.A.: PROGETTO I.G.I. POSEIDON, GASDOTTO ON-SHORE
TRATTO PUNTO DI APPRODO-TERMINALE GAS - RELAZIONE TECNICA"

Preparato per
IGI Poseidon
Preparato da
D'APPOLONIA

Metanodotto di Interconnessione Grecia – Italia, Progetto Poseidon, Tratto Italia
Studio di Incidenza sul SIC "Alimini" e sul
SIC "Costa Otranto – Santa Maria di Leuca"
METANODOTTO ONSHORE, ATTRAVERSAMENTO
DELLA S.P. 87

DOC. No. 05–599–H17
REV. 0 – DICEMBRE 2009
Foglio 1 di 1
SCALA 1:150

Figura
3.6