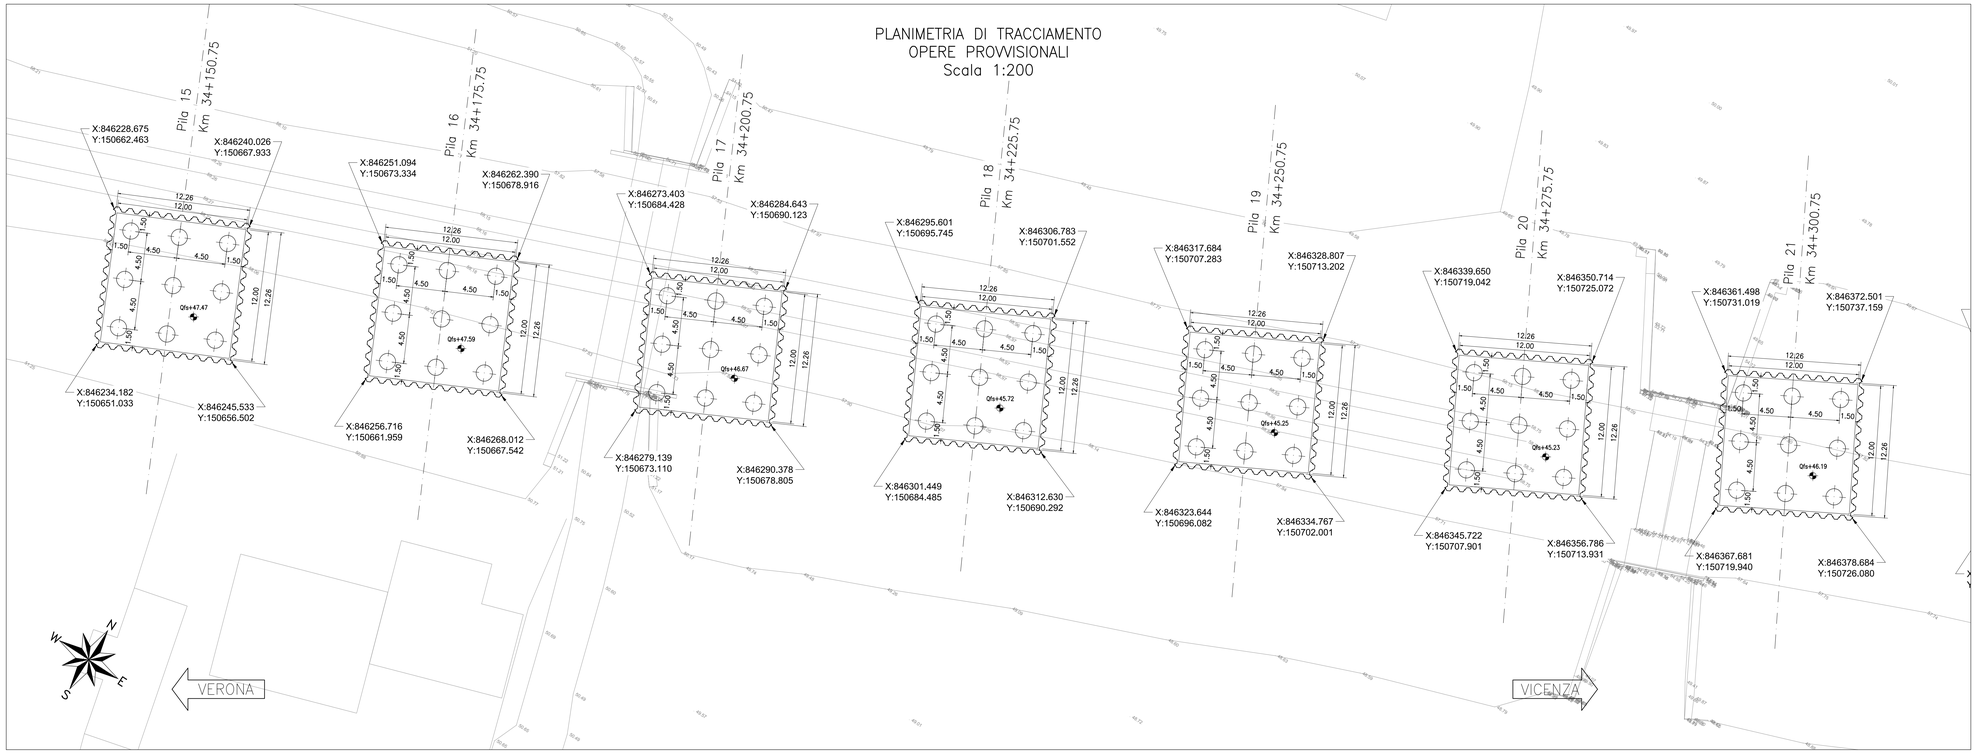

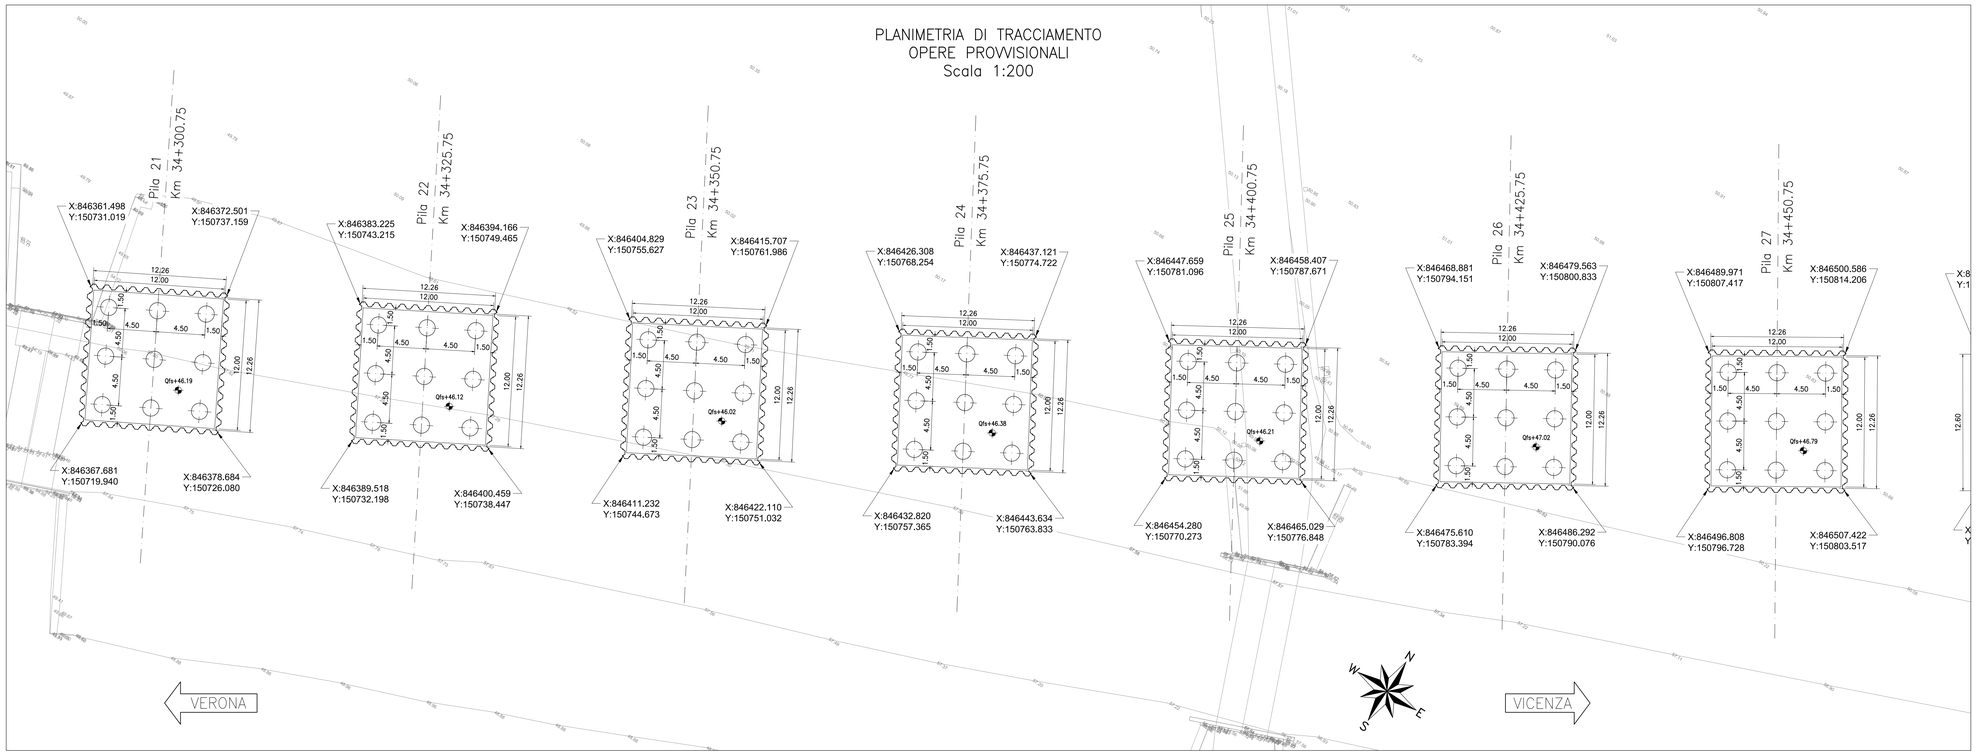

PIANTA CHIAVE

NOTE GENERALI

TUTTE LE MISURE SONO ESPRESSE IN METRI

PER LE MACRO FASI DI COSTRUZIONE SI RIMANDA AGLI ELABORATI SPECIFICI DI PE (WBS SF16)

CARATTERISTICHE DEI MATERIALI

– PER LE CARATTERISTICHE DEI MATERIALI, SE NON DIVERSAMENTE SPECIFICATE IN QUESTO ELABORATO, VEDASI: IN1710EI2TVI0000001 – TABELLA MATERIALI E PRESCRIZIONI

COMMITTENTE: RFI RETE FERROVIARIA ITALIANA – GRUPPO FERROVIE DELLO STATO

ALTA SORVEGLIANZA: ITALFERR – GRUPPO FERROVIE DELLO STATO

GENERAL CONTRACTOR: IRICAV2

INFRASTRUTTURE FERROVIARIE STRATEGICHE DEFINITE DALLA LEGGE OBIETTIVO N. 443/01

LINEA A.V. /A.C. TORINO-VENEZIA Tratta VERONA-PADOVA
Lotto funzionale Verona-Bivio Vicenza

PROGETTO ESECUTIVO

VIADOTTI E PONTI

AV - Viadotto Rio Guà dal km 34+125,75 al km 34+800,75
SCAVI, DEMOLIZIONI, OPERE PROVVISIONALI

Planimetria di tracciamento opere provvisionali 1 di 2

GENERAL CONTRACTOR	DIRETTORE LAVORI	SCALA :
Consorzio Iricav Due Ing. Paolo CARMONA Data: Marzo 2022		1:200

COMMESSA	LOTTO	FASE	ENTE	TIPO DOC.	OPERA/DISCIPLINA	PROGR.	REV.	FOGLIO
IN17	12	E	I2	P9	VI09C1	005	B	–

IRICAV2

VISTO CONSORZIO IRICAV DUE: Firma: Ing. Roberto LEVORATO; Data: Marzo 2022

Progettazione :

Rev.	Descrizione	Redatto	Data	Verificato	Data	Approvato	Data
A	EMISSIONE	G. Furlani	Aprile 2021	V. Pistone	Aprile 2021	P. Assel	Aprile 2021
B	RECEPIMENTO ISTRUTTORIE	G. Furlani	Marzo 2022	V. Pistone	Marzo 2022	P. Assel	Marzo 2022
C							

IL PROGETTISTA: Ing. Paolo Pavani – Ordine degli Ingegneri della Provincia di Padova n. 4289 – Data: Marzo 2022

QIG. 8377957CD1 | CUP: J41E91000000009 | File: IN1710EI2TVI0000001.DWG | Cod. origine: 10003

Progetto cofinanziato dalla Unione Europea

Scala di plot: | TUTTI I DIRITTI DEL PRESENTE DOCUMENTO SONO RISERVATI. LA PRODUZIONE ANCHE PARZIALE È VIETATA