

Spalla A		
Est	Nord	
1	834025.900	143249.696
4	834024.108	143236.316
13	834012.520	143251.489
16	834010.727	143238.109

Pila 1		
Est	Nord	
1	834052.215	143243.900
3	834051.020	143234.980
7	834043.295	143245.095
9	834042.099	143238.175


Pila 2		
Est	Nord	
1	834074.019	143240.978
3	834072.824	143232.058
7	834065.099	143242.174
9	834063.904	143233.253

Spalla B		
Est	Nord	
1	834105.392	143239.043
4	834103.599	143225.662
13	834092.011	143240.837
16	834090.217	143227.457

FASI ESECUTIVE

1. Preparazione piano di lavoro.
2. Realizzazione pozzi di aggettamento.
3. Realizzazione pali di fondazione con tratto a vuoto variabile.
4. Scavo fino al piano di imposta fondazione e scapitozzatura pali.
5. Realizzazione fondazioni ed elevazioni pile e spalle.
6. Reintegro fino al p.c. e sistemazione finale.

PIANTA CHIAVE

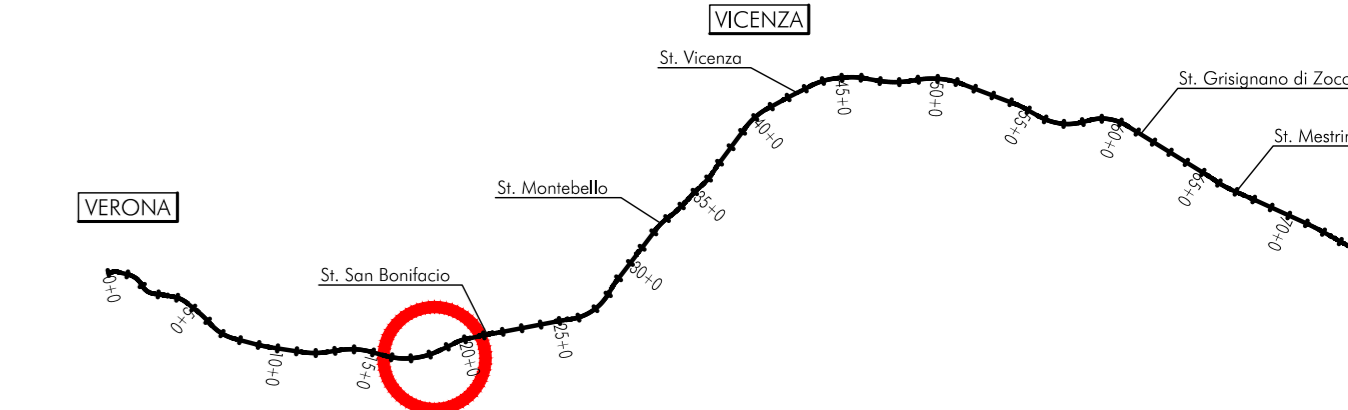

NOTE GENERALI

TUTTE LE MISURE SONO ESPRESSE IN METRI
PER LE MACRO FASI DI COSTRUZIONE SI RIMANDA AGLI ELABORATI SPECIFICI DI PE (WBS SF16)

CARATTERISTICHE DEI MATERIALI

— PER LE CARATTERISTICHE DEI MATERIALI, SE NON DIVERSAMENTE SPECIFICATE IN QUESTO ELABORATO, VEDERE: ENI 17027/17030/0016 — TABELLA MATERIALI E PRESCRIZIONI

COMMITTENTE:

ALTA SORVEGLIANZA:

GENERAL CONTRACTOR:

INFRASTRUTTURE FERROVIARIE STRATEGICHE DEFINITE DALLA LEGGE OBIETTIVO N. 443/01
LINEA A.V. /A.C. TORINO-VENEZIA Tratta VERONA-PADOVA
Lotto funzionale Verona-Bivio Vicenza
PROGETTO ESECUTIVO
VIADOTTI E PONTI
Viadotto Grena dal Km 18+841.81 al Km 18+913.81
FONDAZIONI
Planimetria di tracciamento pali di fondazione

PROGETTISTA INTERIMPRENDITORE ING. MALAVENDIA Via... Tel. 0445 8591	GENERAL CONTRACTOR Iric-VV Due Via... Tel. 0445 8591	DIRETTORE LAVORI Ing. Luca CARONIA	SCALA: 1:200
--	---	---------------------------------------	------------------------

COMMISSIONE LOTTO FASE ANTE TIPO SOC. OPERA/DISCIPLINA PROG. REV. FOGLIO
IN17 12 E 12 P9 V11803 001 A

VISTO CONSORZIO IRIC-VV DUE
Firma: _____ Data: Ottobre 2021
Ing. Luca CARONIA

Rev.	Descrizione	Redatto	Data	Verificato	Data	Approvato	Data	IL PROGETTISTA
A	EMISSIONE							
B								
C								

OD. 8379701 CUP: J41E100000009 Filiale: IRIC-VV Due
Progetto cofinanziato dalla Unione Europea Cod. origine: coxa

Scala di plan: _____
TUTTI I DIRITTI DEL PRESENTE DOCUMENTO SONO RISERVATI. LA PRODUZIONE ANCHE PARZIALI È VIETATA