PLANIMETRIA

Scala 1:200

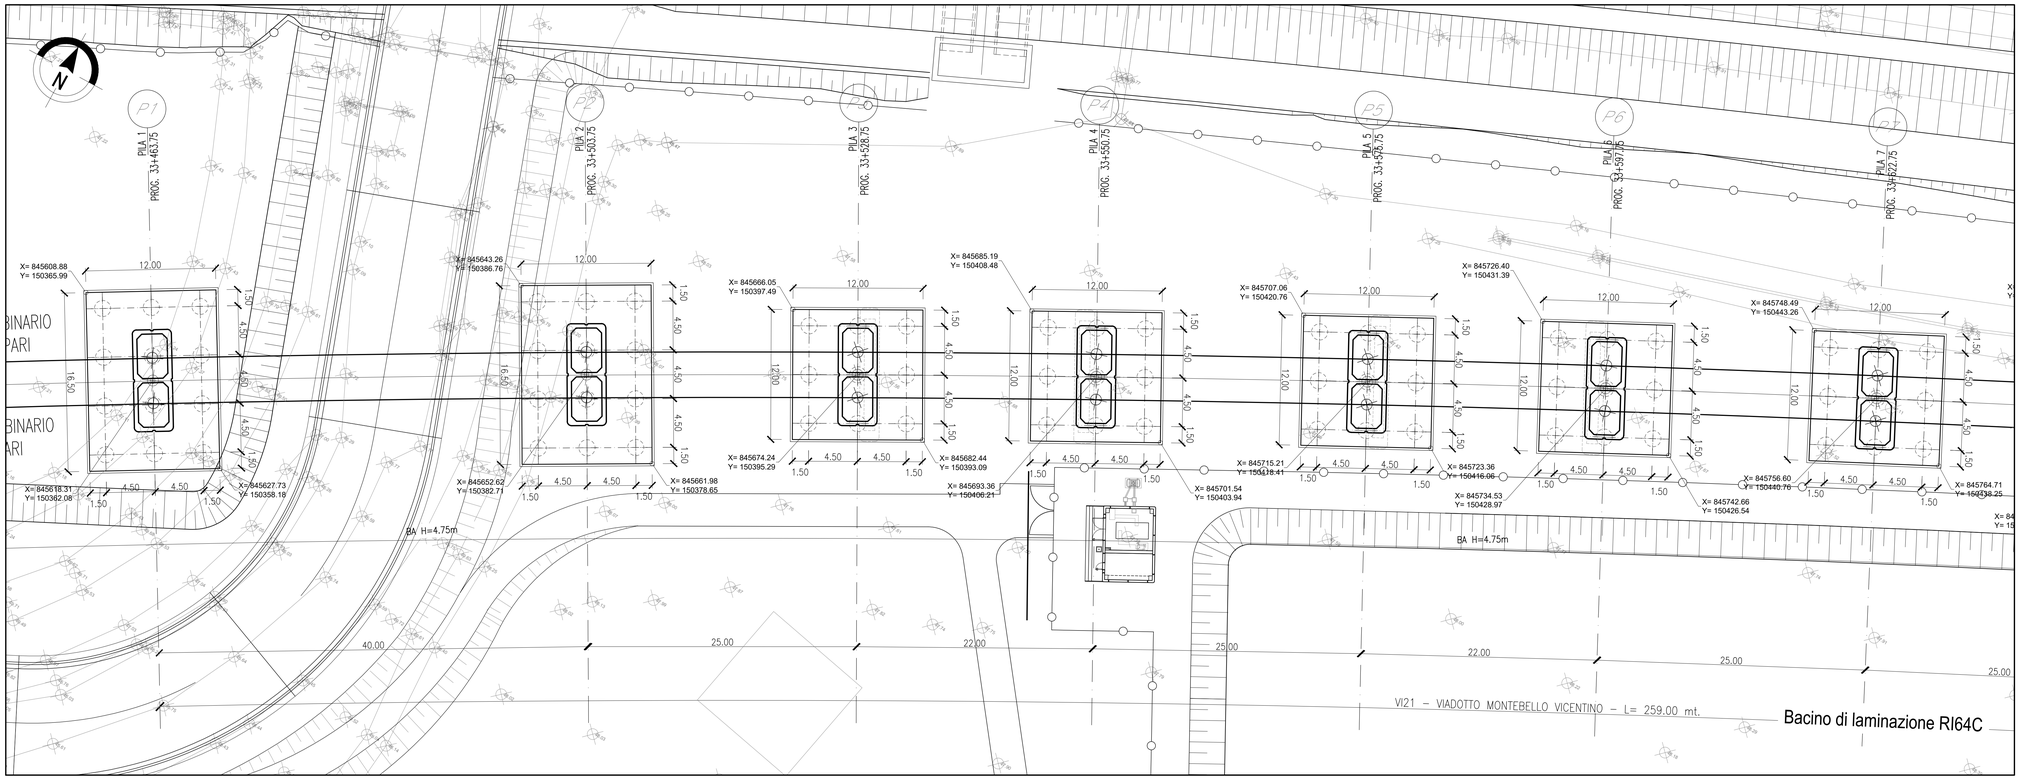

SEZIONE LONGITUDINALE

Scala 1:200

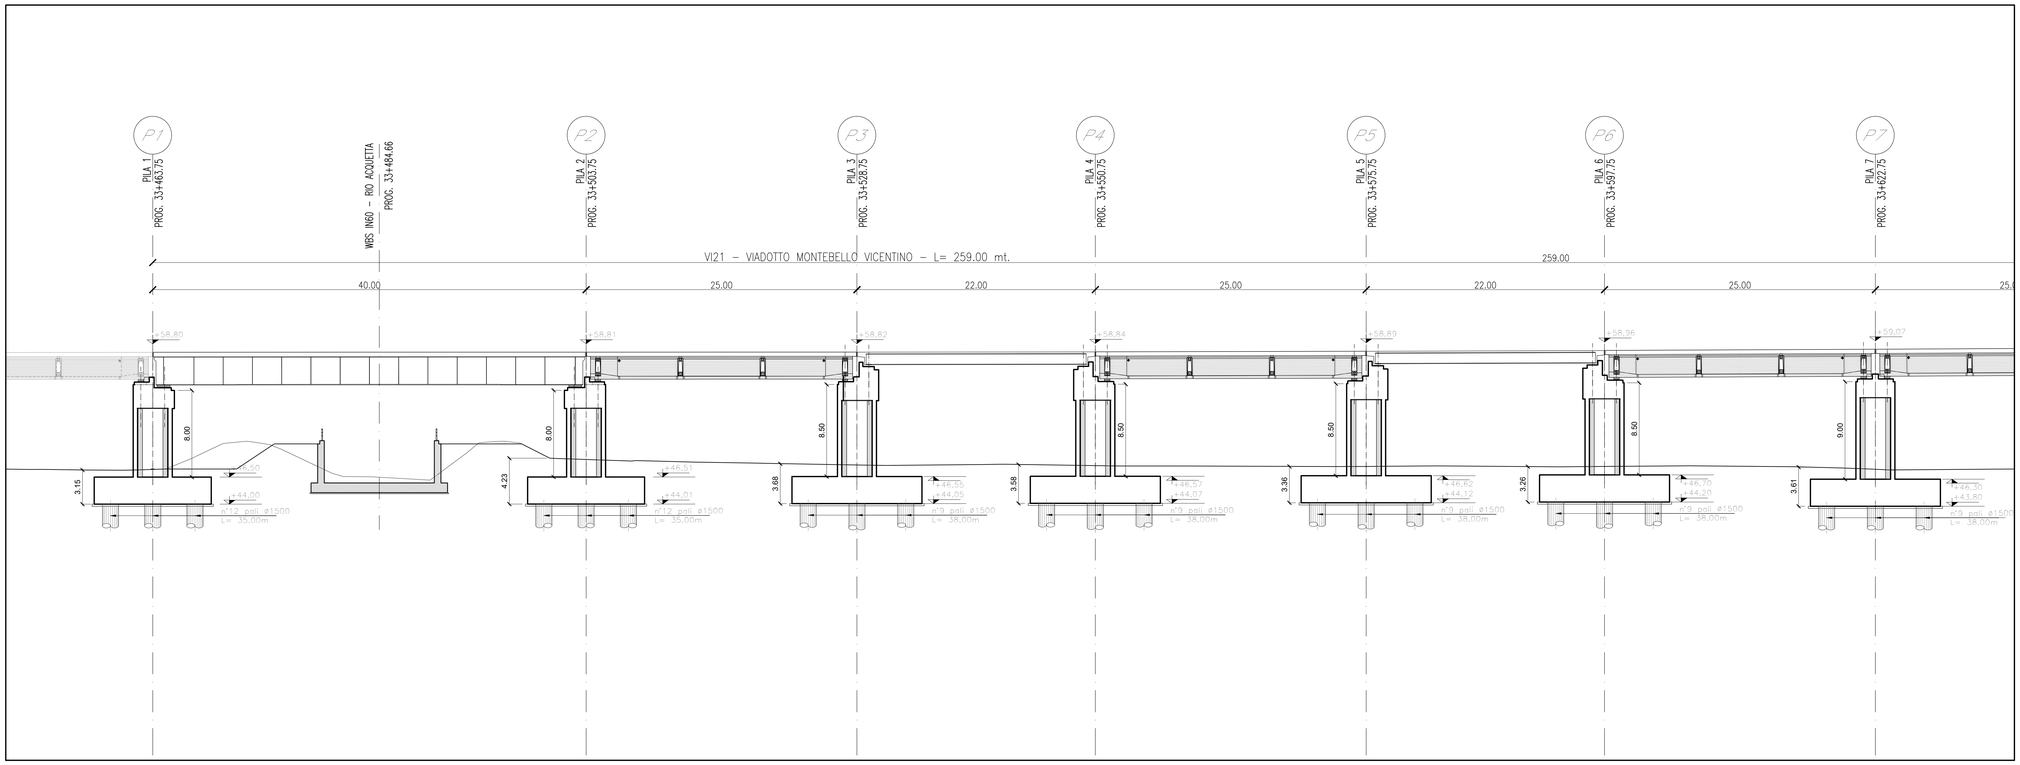

Per gli impalcati tipologici si rimanda agli elaborati:

DETTAGLI COSTRUTTIVI:	
Dettagli paraballast e impermeabilizzazione	IN1710EI2DZVI0000001
Dettagli parapetto	IN1710EI2DZVI0000002
Scala discesa impalcato	IN1710EI2BZVI0000001
Scala discesa pulvino - piano campagna	IN1710EI2BZVI0000002
TRAVI INCORPORATE 22m i=420cm:	
Carpenteria Impalcato a travi incorporate i=4,2m	IN1710EI2BZVI0005020
Armatura solettone a travi incorporate i=4,2m	IN1710EI2BZVI0005021
Apparecchi appoggio e giunti Travi incorporate	IN1710EI2DZVI0000007
TRAVI IN CAP 25m i=420cm:	
Carpenteria travi	IN1710EI2BZVI0005006
Dettagli tesatura traversi, particolari costruttivi e messa a terra impalcato	IN1710EI2BZVI0005007
Armatura travi in cap	IN1710EI2BZVI0005008
Armatura trasversi - Trave esterna, i=4,20m	IN1710EI2BZVI0005009
Armatura trasversi - Trave esterna, i=4,20m	IN1710EI2BZVI0005022
Carpenteria impalcato in cap 25m i=420cm - rettifilo	IN1710EI2BZVI0005010
Armatura soletta impalcato in cap i=420cm	IN1710EI2BZVI0005011
Carpenteria Predalles impalcato in cap i=420cm - Rettifilo	IN1710EI2BZVI0005012
Fasi di tesatura dei traversi impalcato	IN1710EI2DZVI0005003
Apparecchi appoggio e giunti Impalcato in c.a.p.	IN1710EI2DZVI0005004

Per i dettagli costruttivi si rimanda agli elaborati:

Dettagli paraballast e impermeabilizzazione	IN1710EI2DZVI0000001
Dettagli parapetto	IN1710EI2DZVI0000002
Scala discesa impalcato	IN1710EI2BZVI0000001
Scala discesa pulvino - piano campagna	IN1710EI2BZVI0000001

COMMITTENTE: RFI RETE FERROVIARIA ITALIANA – GRUPPO FERROVIE DELLO STATO

ALTA SORVEGLIANZA: ITALFERR – GRUPPO FERROVIE DELLO STATO

GENERAL CONTRACTOR: IRICAV2

INFRASTRUTTURE FERROVIARIE STRATEGICHE DEFINITE DALLA LEGGE OBIETTIVO N. 443/01

LINEA A.V. /A.C. TORINO-VENEZIA Tratta VERONA-PADOVA
Lotto funzionale Verona-Bivio Vicenza

PROGETTO ESECUTIVO

PONTI E VIADOTTI

VIADOTTO MONTEBELLO VICENTINO DAL km 33+463,75 AL km 33+722,75

GENERALE

Pianta fondazioni, tracciamento e sezione longitudinale tav.1/2

GENERAL CONTRACTOR		DIRETTORE LAVORI	SCALA :
IL PROGETTISTA INTEGRATORE Ing. Giovanni ARGENTINA ALBO INGEGNERI PROV. CATANIA n. 4503 Data:	Consorzio Iricav Due Ing. Paolo CARSIGNA Data:		1:200

COMMESSA	LOTTO	FASE	ENTE	TIPO DOC.	OPERA/DISCIPLINA	PROGR.	REV.	FOGLIO
IN17	12	E	I2	P9	VI2100	005	B	di

VISTO CONSORZIO IRICAV DUE
Firma: Ing. Angelo LEONARDI
Data:

Progettazione :

Rev.	Descrizione	Redatto	Data	Verificato	Data	Approvato	Data	IL PROGETTISTA
A	EMISSIONE	G.Lo	Ag 2021	A.Pinelli	Ag 2021	G.Jannelli	Ag 2021	
B	EMISSIONE A SEGUITO RDV IN17100R95VI2100000018	G.Lo	Lug 2022	A.Pinelli	Lug 2022	G.Jannelli	Lug 2022	Data: Lug 2022
C								

CIG. 8377957CD1	CUP: J41E91000000009
Progetto cofinanziato dalla Unione Europea	File: IN1710EI2BZVI0000006.DWG Cod. origine: 03003

Scala di plot:

TUTTI I DIRITTI DEL PRESENTE DOCUMENTO SONO RISERVATI: LA PRODUZIONE ANCHE PARZIALE È VIETATA