BA20 – PLANIMETRIA DI PROGETTO

SCALA 1:100

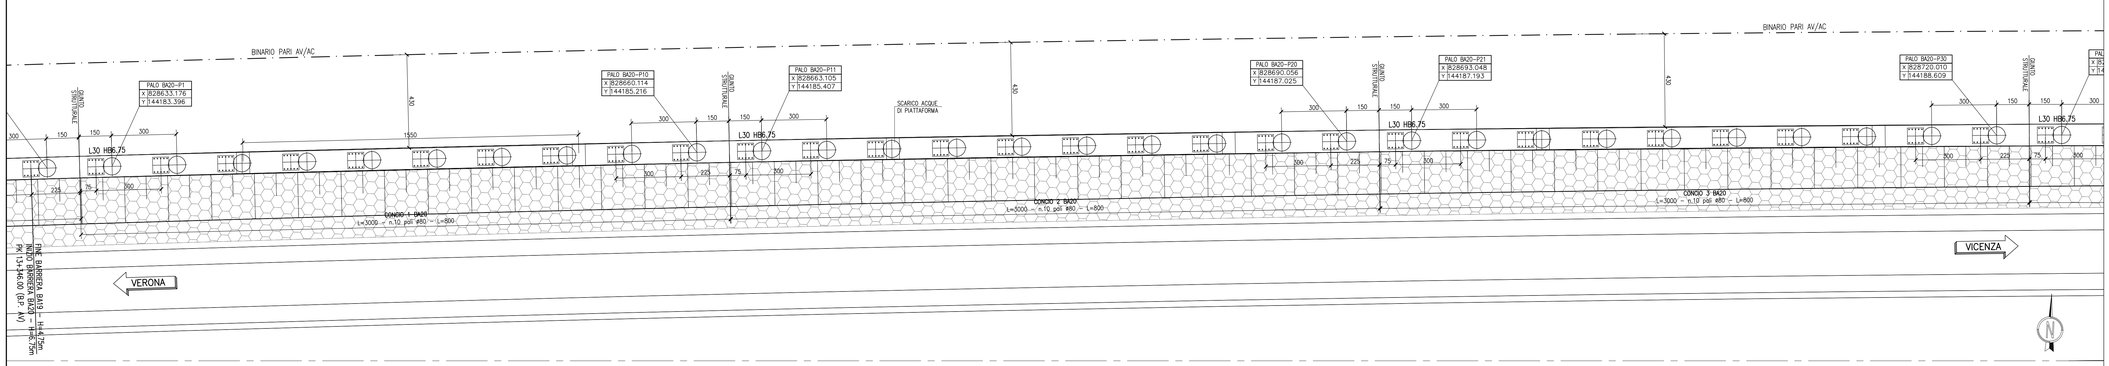

BA20– PROSPETTO

SCALA 1:100

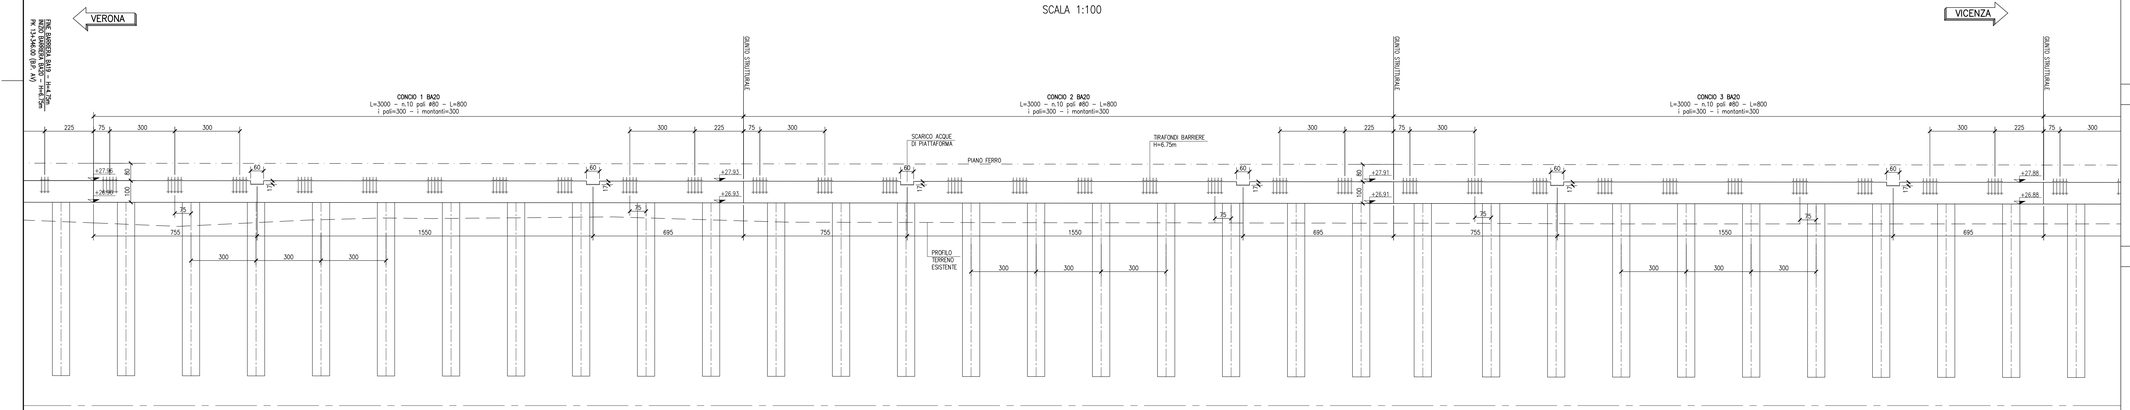

BA20 – PLANIMETRIA DI PROGETTO

SCALA 1:100

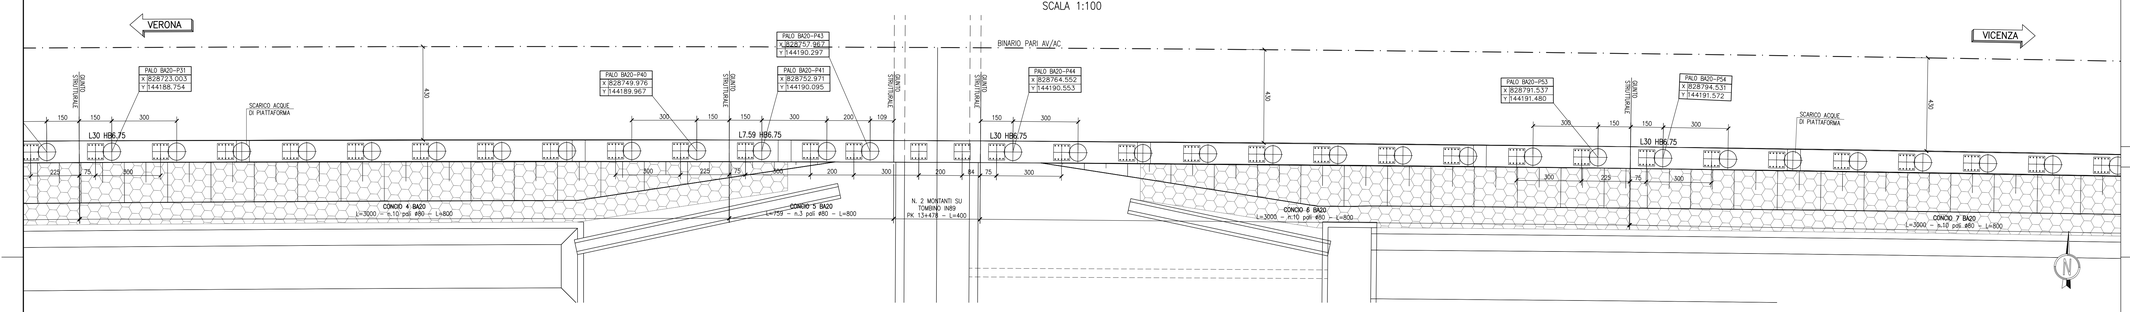

BA20– PROSPETTO

SCALA 1:100

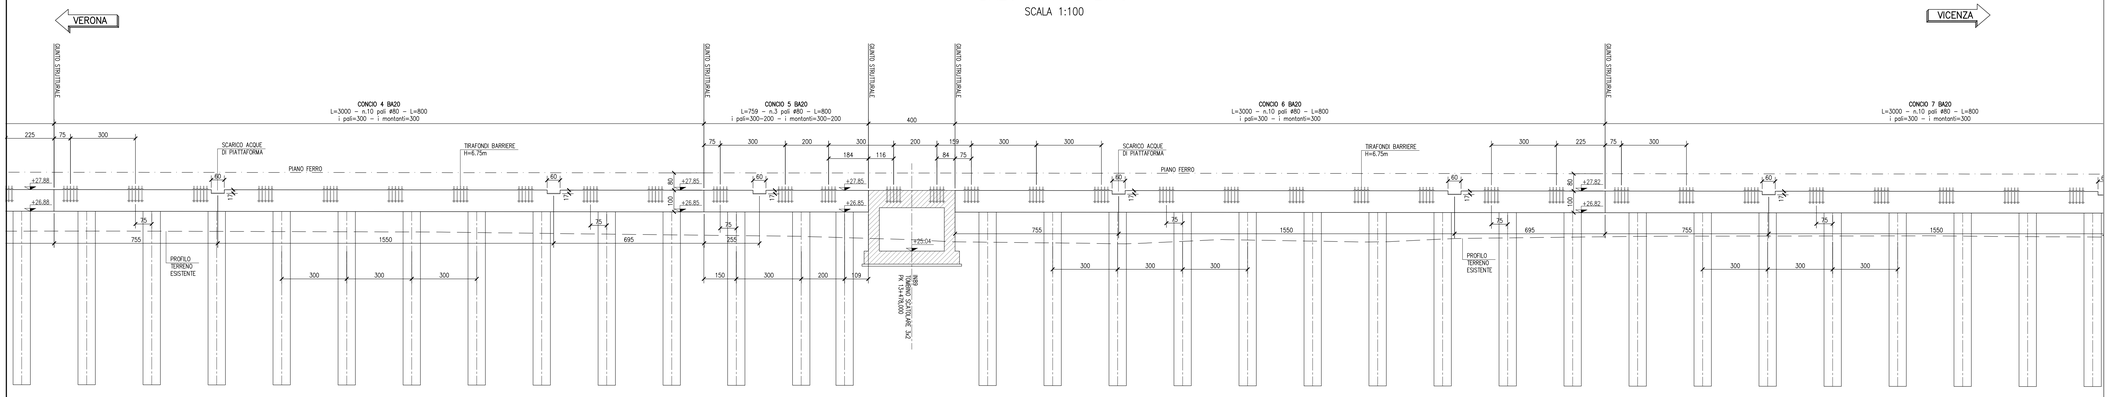

DISEGNI DI RIFERIMENTO

DESCRIZIONE	CODICE
– B.A. DA PK 10+401,00 A PK 14+651,00 – Tabella materiali opere di fondazione	IN1710EI24TBA0001201
– B.A. DA PK 10+401,00 A PK 14+651,00 – Relazione di calcolo cordoli e pali di fondazione	IN1710EI2CLBA0001201
– B.A. DA PK 10+401,00 A PK 14+651,00 – Relazione di calcolo tirafondi e contropiastre	IN1710EI2CLBA0001202
– B.A. DA PK 10+401,00 A PK 14+651,00 – Particolari costruttivi tirafondi e contropiastre	IN1710EI2BKBA0001201

LEGENDA

0+100	ETTOMETRICA	LXX	LUNGHEZZA CORDOLO
km 0+000	CHILOMETRICA	HB	ALTEZZA MONTANTE
DIREZIONI	DIREZIONI		PALO CORRENTE
	DIREZIONE NORD GEOGRAFICO		PALO ø800 CON ARMATURA RINFORZATA

NOTE GENERALI

– PER LE CARATTERISTICHE DEI MONTANTI SU CORDOLO, VEDI PARTICOLARE T1 DELL'ELABORATO IN1710EI2BKBA0001201

– PER LE CARATTERISTICHE DEI MONTANTI SUL MURO DI MITIGAZIONE, VEDI PARTICOLARE T5 DELL'ELABORATO IN1710EI2BKBA0001202

CARATTERISTICHE DEI MATERIALI

– PER LE CARATTERISTICHE DEI MATERIALI VEDI ELABORATO IN1710EI24TBA0001201

COMMITTENTE: RFI RETE FERROVIARIA ITALIANA – GRUPPO FERROVIE DELLO STATO

ALTA SORVEGLIANZA: ITALFERR – GRUPPO FERROVIE DELLO STATO

GENERAL CONTRACTOR: Consorzio IricaV Due

INFRASTRUTTURE FERROVIARIE STRATEGICHE DEFINITE DALLA LEGGE OBIETTIVO N. 443/01

LINEA A.V. /A.C. TORINO-VENEZIA Tratta VERONA-PADOVA
Lotto funzionale Verona-Bivio Vicenza

PROGETTO ESECUTIVO

PRESIDI ANTI-RUMORE/VIBRAZIONI

BARRIERA ANTIRUMORE DA PROGR. 13+346,00 A PROGR. 13+801,54 LATO DX - OPERE DI FONDAZIONE

FONDAZIONI

Pianta e prospetto - Tav.1

GENERAL CONTRACTOR	DIRETTORE LAVORI	SCALA:
IL PROGETTISTA INTEGRATORE Ing. Nicola LALAVONDA Ordine degli Ingegneri di Palermo n. 6249 Data: Giugno 2021	Consorzio Iricav Due Ing. Paolo CARMONA Data: Giugno 2021	1:100

COMMESSA	LOTTO	FASE	ENTE	TIPO DOC.	OPERA/DISCIPLINA	PROGR.	REV.	FOGLIO
IN17	11	E	I2	PA	BA20A1	001	A	001 di 003

VISTO CONSORZIO IRICAV DUE

Firma: Ing. Luca RANDOLFI — Data: Giugno 2021

Progettazione :

Rev.	Descrizione	Redatto	Data	Verificato	Data	Approvato	Data
A	EMISSIONE	Rana	06/2021	Colling	06/2021	Bello	06/2021
B							
C							

IL PROGETTISTA – Ing. Nicola LALAVONDA – Ordine degli Ingegneri di Palermo n. 6249 – Data: Giugno 2021

CIG. 8377957CD1 | CUP: J41E91000000009 | File: IN1710EI2BKBA0001201.DWG | Cod. origine: CODIO

Progetto cofinanziato dalla Unione Europea

Scala di plot.

TUTTI I DIRITTI DEL PRESENTE DOCUMENTO SONO RISERVATI. LA PRODUZIONE ANCHE PARZIALE È VIETATA