BA23 – PLANIMETRIA DI PROGETTO

SCALA 1:100

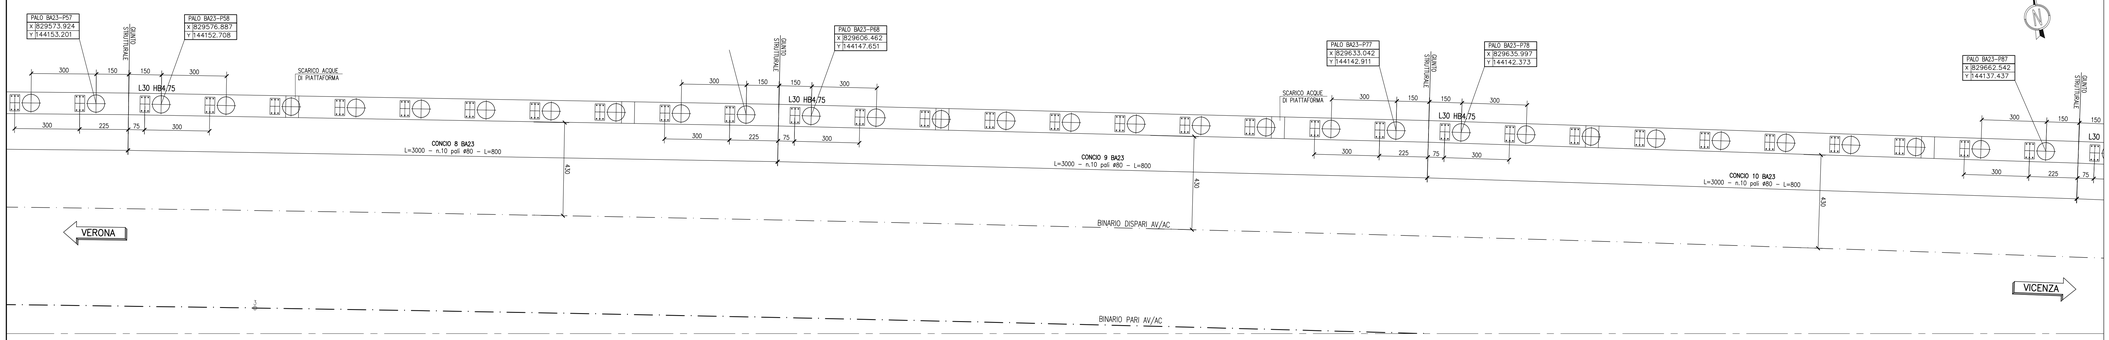

BA23– PROSPETTO

SCALA 1:100

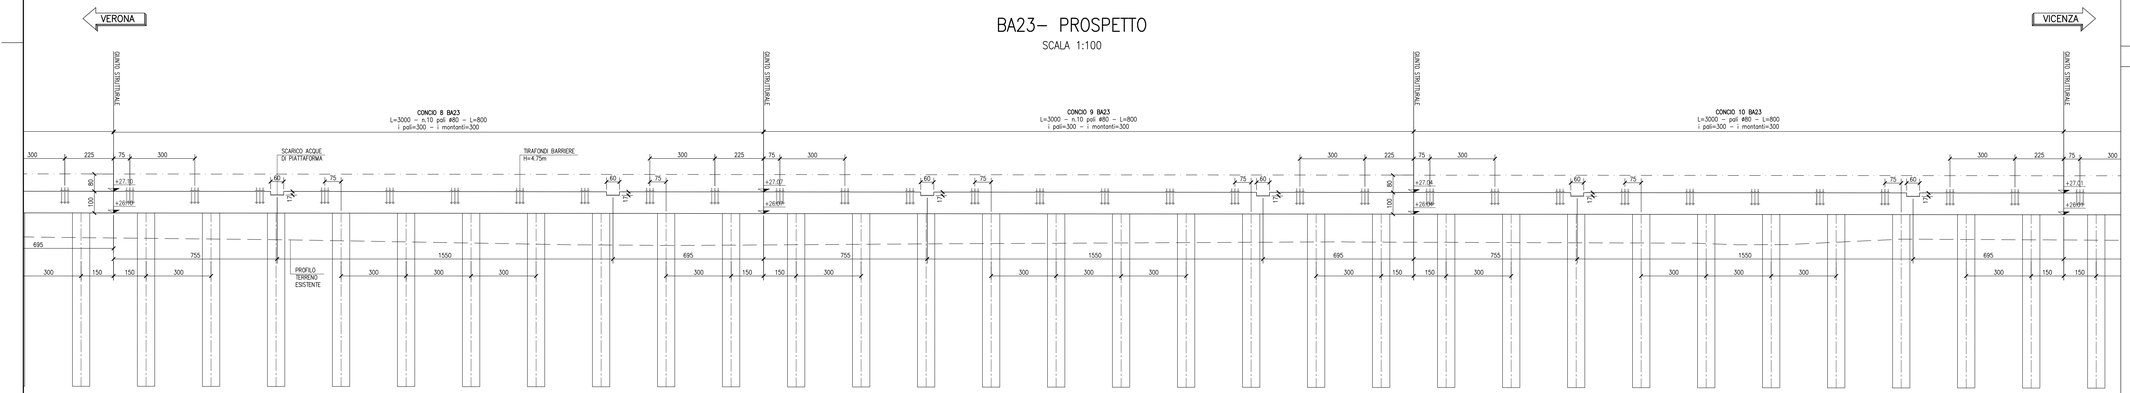

BA23 – PLANIMETRIA DI PROGETTO

SCALA 1:100

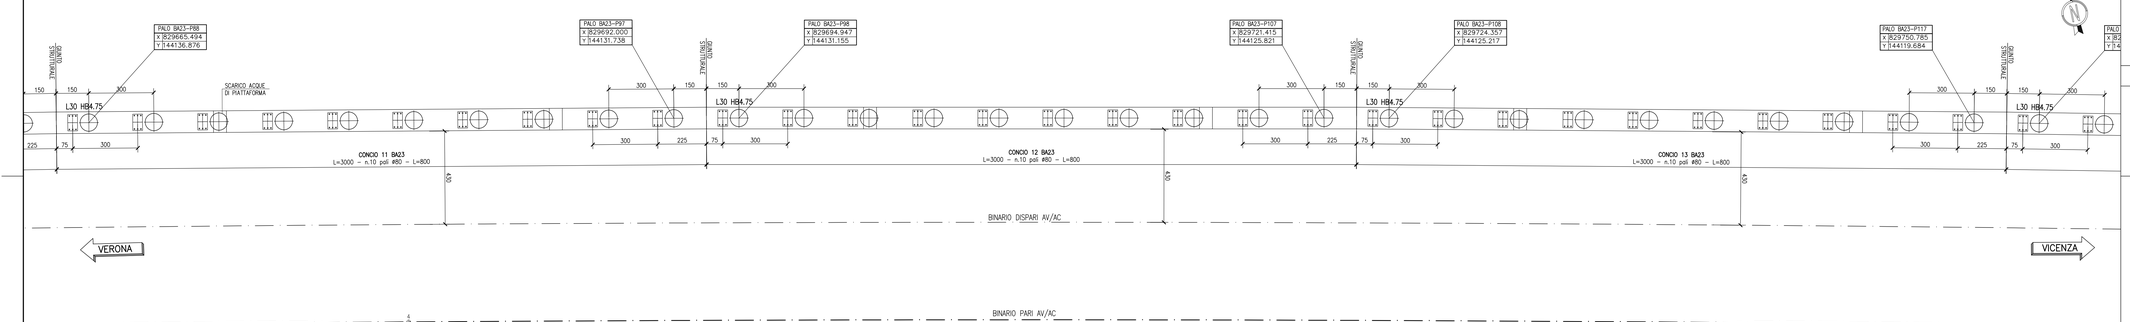

BA23– PROSPETTO

SCALA 1:100

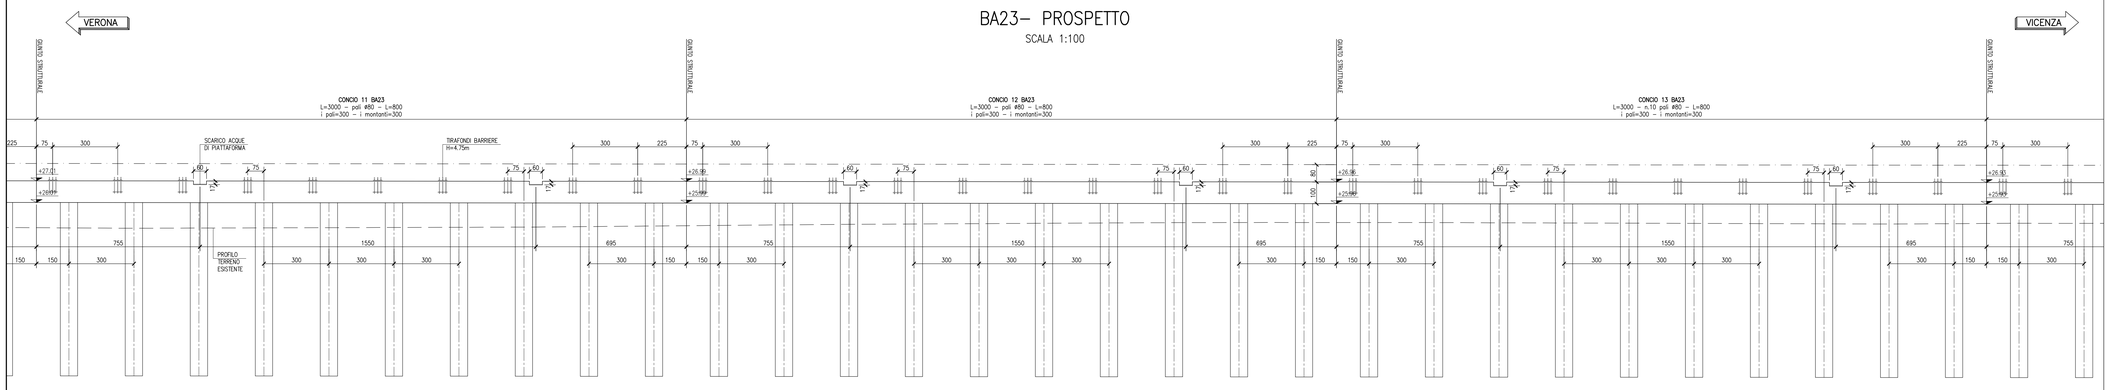

DISEGNI DI RIFERIMENTO

DESCRIZIONE	CODICE
– B.A. DA PK. 10+401,00 A PK. 14+651,00 – Tabella materiali opere di fondazione	IN1710EI24TBA0001201
– B.A. DA PK. 10+401,00 A PK. 14+651,00 – Relazione di calcolo cordoli e pali di fondazione	IN1710EI2CLBA0001201
– B.A. DA PK. 10+401,00 A PK. 14+651,00 – Relazione di calcolo tirafondi e contropiastre	IN1710EI2CLBA0001202
– B.A. DA PK. 10+401,00 A PK. 14+651,00 – Particolari costruttivi tirafondi e contropiastre	IN1710EI2BKBA0001201

NOTE GENERALI

⊕ 0÷100	ETTOMETRICA	LXX	LUNGHEZZA CORDOLO
⊕ km 0÷000	CHILOMETRICA	HB	ALTEZZA MONTANTE
DIREZIONE	DIREZIONI		PALO CORRENTE
	DIREZIONE NORD GEOGRAFICO		PALO ⌀800 CON ARMATURA RINFORZATA

CARATTERISTICHE DEI MATERIALI

– PER LE CARATTERISTICHE DEI MATERIALI VEDI ELABORATO IN1710EI24TBA0001201

COMMITTENTE: RFI RETE FERROVIARIA ITALIANA – GRUPPO FERROVIE DELLO STATO

ALTA SORVEGLIANZA: ITALFERR – GRUPPO FERROVIE DELLO STATO

GENERAL CONTRACTOR: Consorzio IricaW Due

INFRASTRUTTURE FERROVIARIE STRATEGICHE DEFINITE DALLA LEGGE OBIETTIVO N. 443/01

LINEA A.V. /A.C. TORINO-VENEZIA Tratta VERONA-PADOVA
Lotto funzionale Verona-Bivio Vicenza

PROGETTO ESECUTIVO

PRESIDI ANTI-RUMORE/VIBRAZIONI

BARRIERA ANTIRUMORE DA PROGR. 14+121,70 A PROGR. 14+651,00 LATO SX - OPERE DI FONDAZIONE FONDAZIONI

Pianta e prospetto - Tav.2

GENERAL CONTRACTOR	DIRETTORE LAVORI	SCALA :
Consorzio: Iricav Due ing. Paolo CARMONA Data: Giugno 2021		1:100

COMMESSA	LOTTO	FASE	ENTE	TIPO DOC.	OPERA/DISCIPLINA	PROGR.	REV.	FOGLIO
IN17	12	E	12	PA	BA23A1	002	A	002 di 003

VISTO CONSORZIO IRICAV DUE — Firma — Data: Giugno 2021 — ing. Luca BANDOLFI

Progettazione :

Rev.	Descrizione	Redatto	Data	Verificato	Data	Approvato	Data
A	EMISSIONE	Rondi	06/2021	Ordieg	06/2021	Aiello	06/2021
B							
C							

IL PROGETTISTA — Data:

CIG. 8377937CD1	CUP. J41E91000000009	File: IN1710EI2BKBA0001201.DWG
Progetto cofinanziato dalla Unione Europea		Cod. origine: COD2

Scala di plot.

TUTTI I DIRITTI DEL PRESENTE DOCUMENTO SONO RISERVATI. LA PRODUZIONE ANCHE PARZIALE È VIETATA